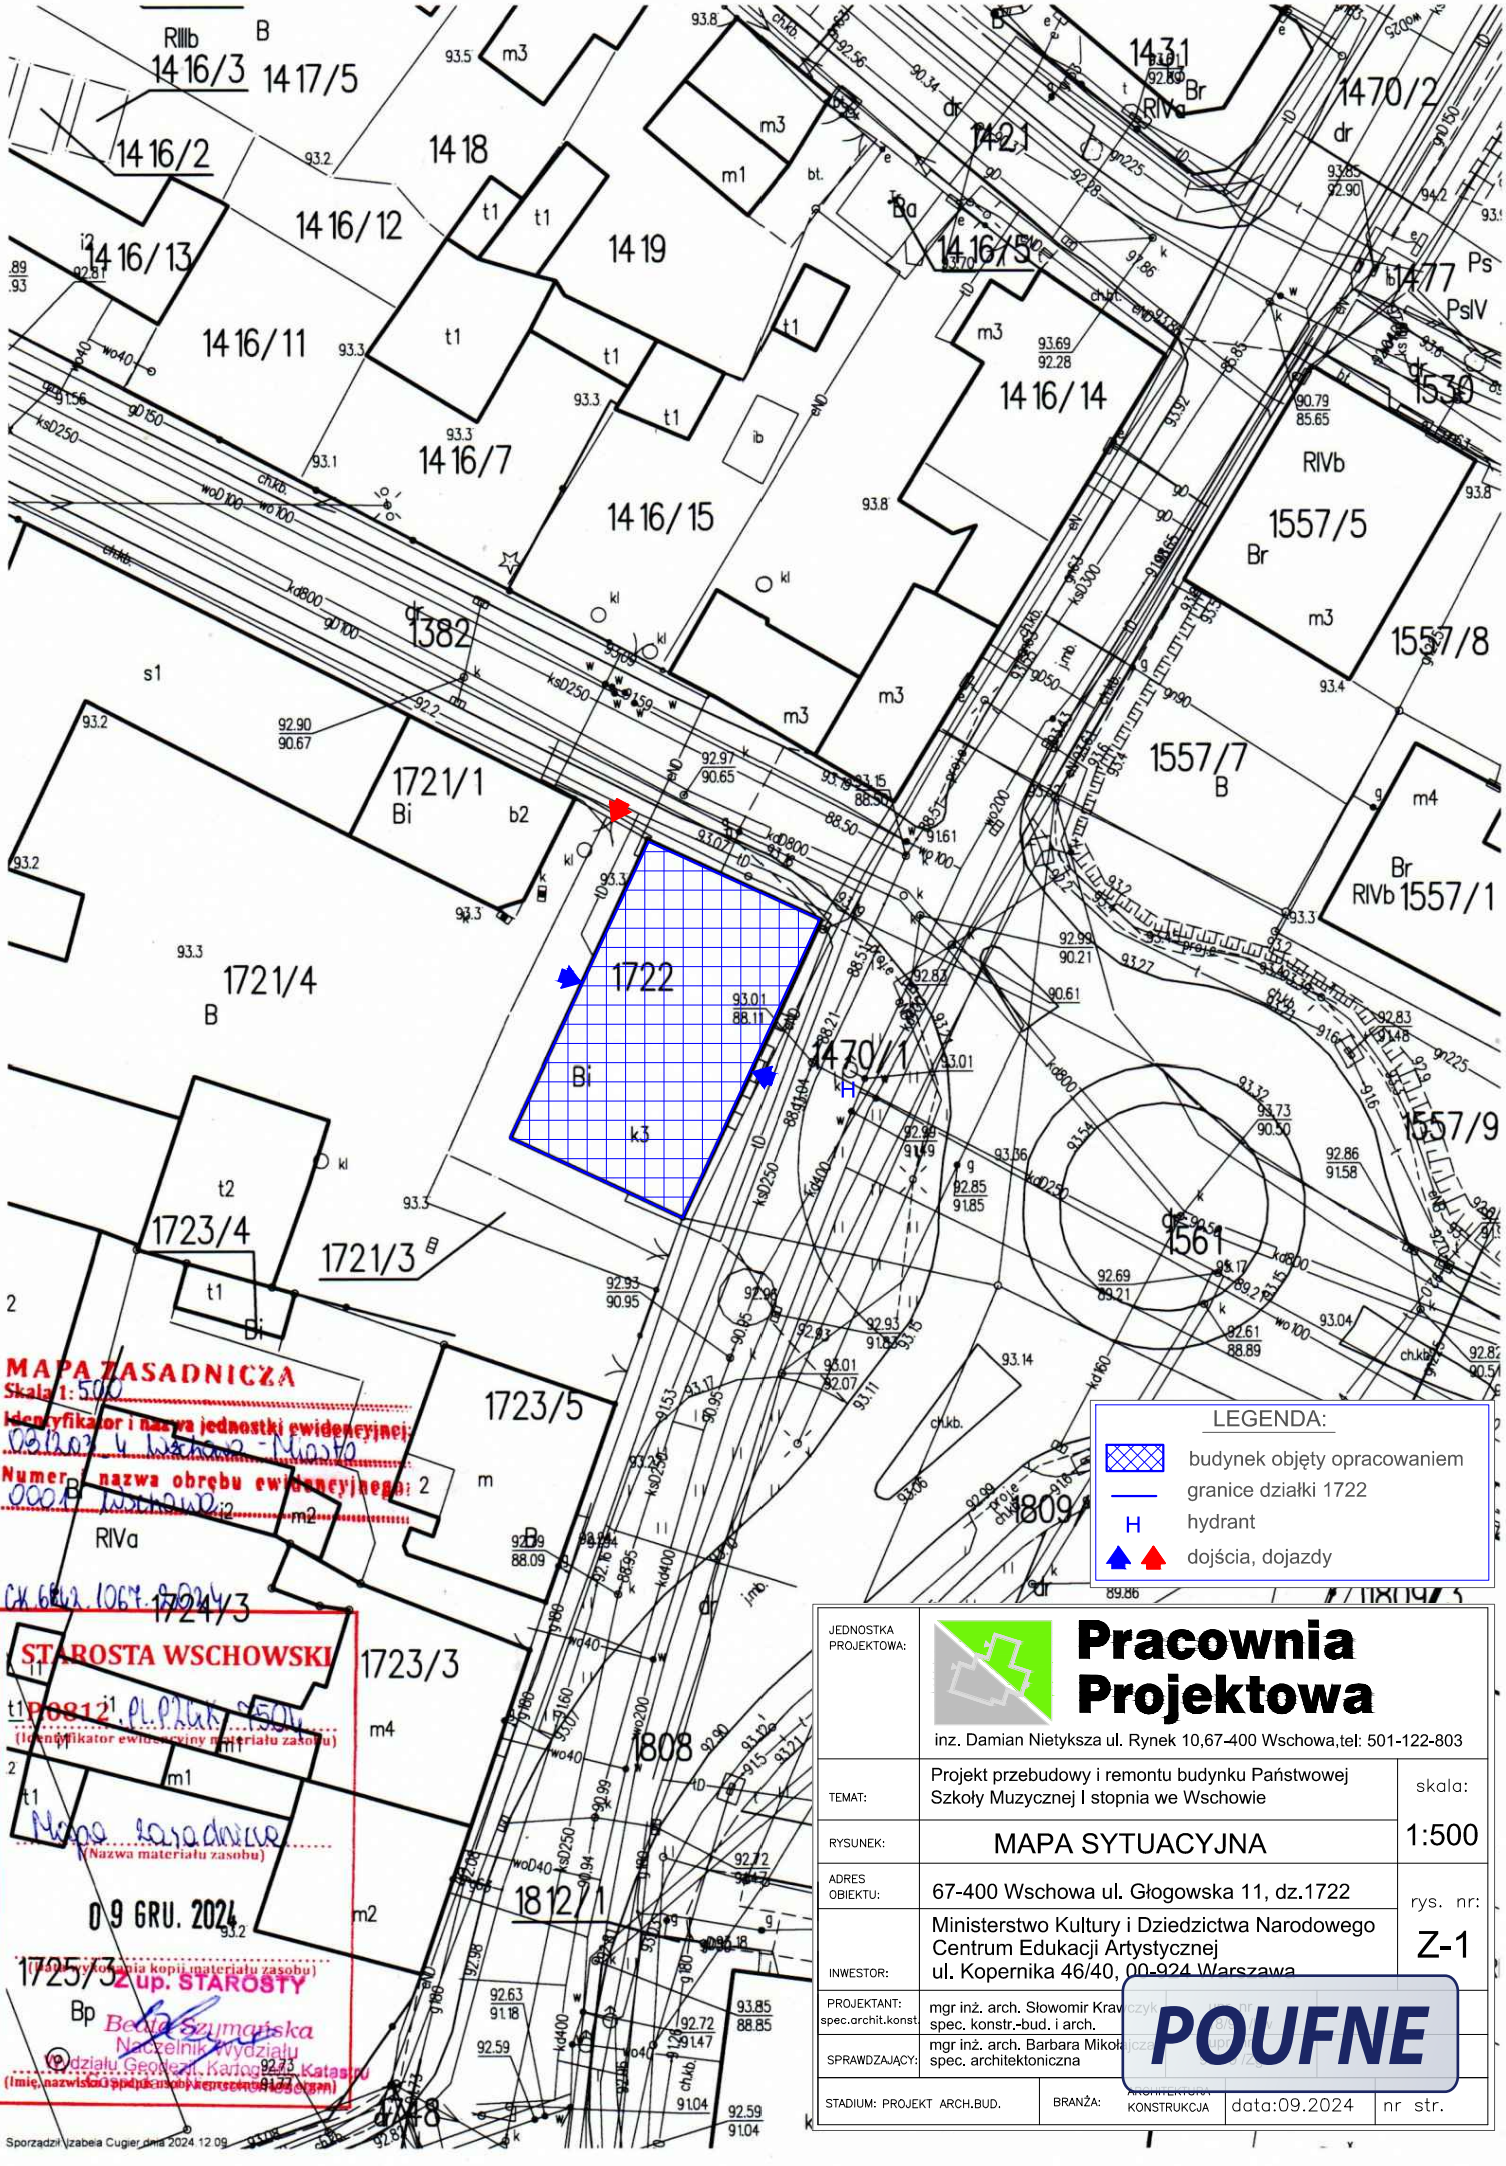

JEDNOSTKA PROJEKTOWA:	**Pracownia Projektowa** inż. Damian Nietyksza ul. Rynek 10,67-400 Wschowa,tel: 501-122-803	
TEMAT:	Projekt przebudowy i remontu budynku Państwowej Szkoły Muzycznej I stopnia we Wschowie	skala: 1:500
RYSUNEK:	MAPA SYTUACYJNA	
ADRES OBIEKTU:	67-400 Wschowa ul. Głogowska 11, dz.1722	rys. nr: Z-1
INWESTOR:	Ministerstwo Kultury i Dziedzictwa Narodowego Centrum Edukacji Artystycznej ul. Kopernika 46/40, 00-924 Warszawa	
PROJEKTANT: spec.archit.konst.	mgr inż. arch. Słowomir Krawczyk spec. konstr.-bud. i arch.	
SPRAWDZAJĄCY:	mgr inż. arch. Barbara Mikołajczyk spec. architektoniczna	
STADIUM: PROJEKT ARCH.BUD.	BRANŻA: ARCHITEKTURA KONSTRUKCJA	data:09.2024 nr str.

POUFNE