


RZUT DACHU

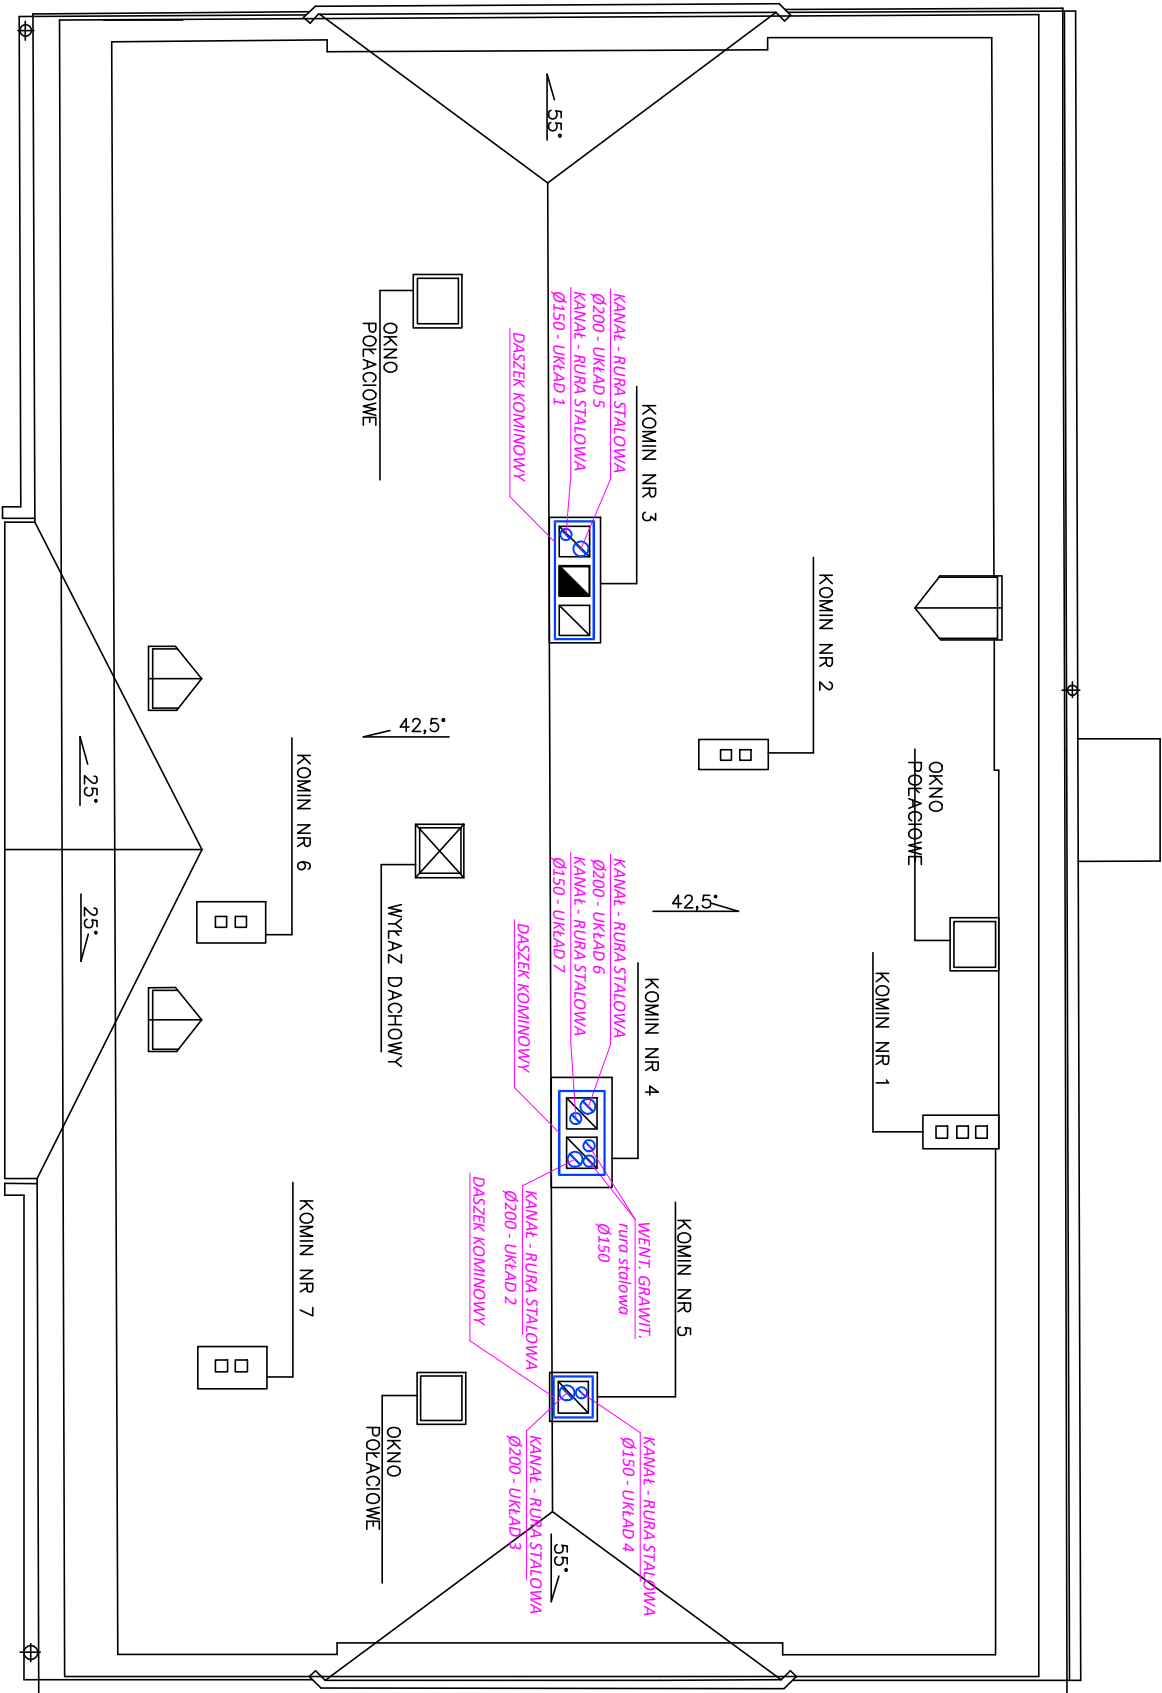

UWAGA:

Wszystkie materiały, urządzenia zastosowane w projekcie należy traktować jako rozwiązania przykładowe. Dopuszcza się zastosowanie rozwiązań równoważnych pod warunkiem zapewnienia wszystkich parametrów, właściwości i standardów nie gorszych niż określonych w dokumentacji. Rzut kondygnacji rozpatrywać łącznie z rysunkami branżowymi.

TEMAT:	PROJEKT PRZEBUDOWY I REMONTU BUDYNKU PAŃSTWOWEJ SZKOŁY MUZYCZNEJ I STOPNIA IM. KAROLA KURPIŃSKIEGO WE WSCHOWIE	SKALA:
RYSUJEK:	RZUT DACHU - inst. wentyl.	1:100
ADRES OBIEKTU:	67-410 Wschowa ul. Głogowska 11 dz. ewid. 1722	rys. nr:
INWESTOR:	Ministerstwo Kultury i Dziedzictwa Narodowego Centrum Edukacji Artystycznej 00-924 Warszawa	S5
PROJEKTANT:	mgr. inż. Zygmunt Marjańczyk	
SPRACOWUJĄCY:	mgr. inż. Leszek Kołodziej	
STADIUM: PROJEKT TECHNICZNY	BRANŻA: SANITARNIA	data: 09.2024 nr str.