




PRZEKRÓJ NORMALNY

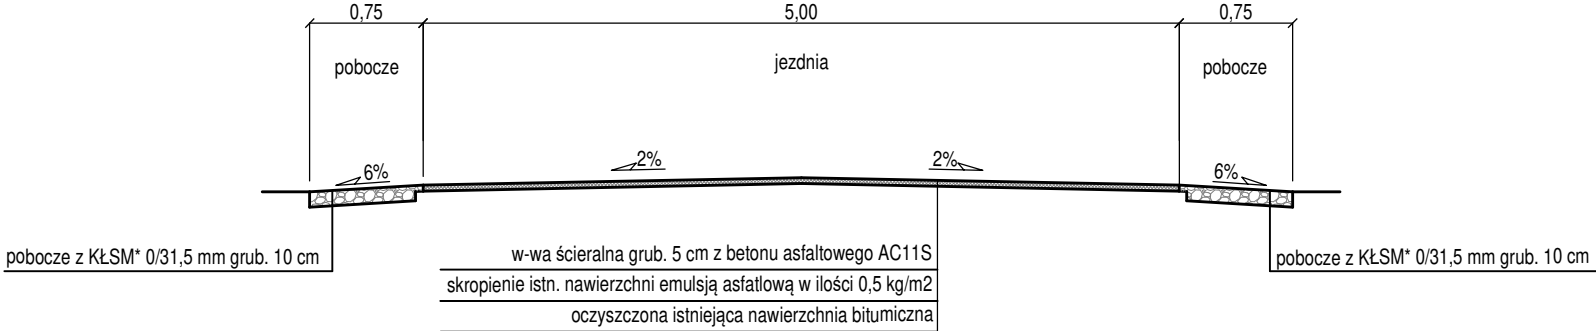


PRZEKRÓJ NORMALNY ZE ZJAZDEM TŁUCZNIOWYM

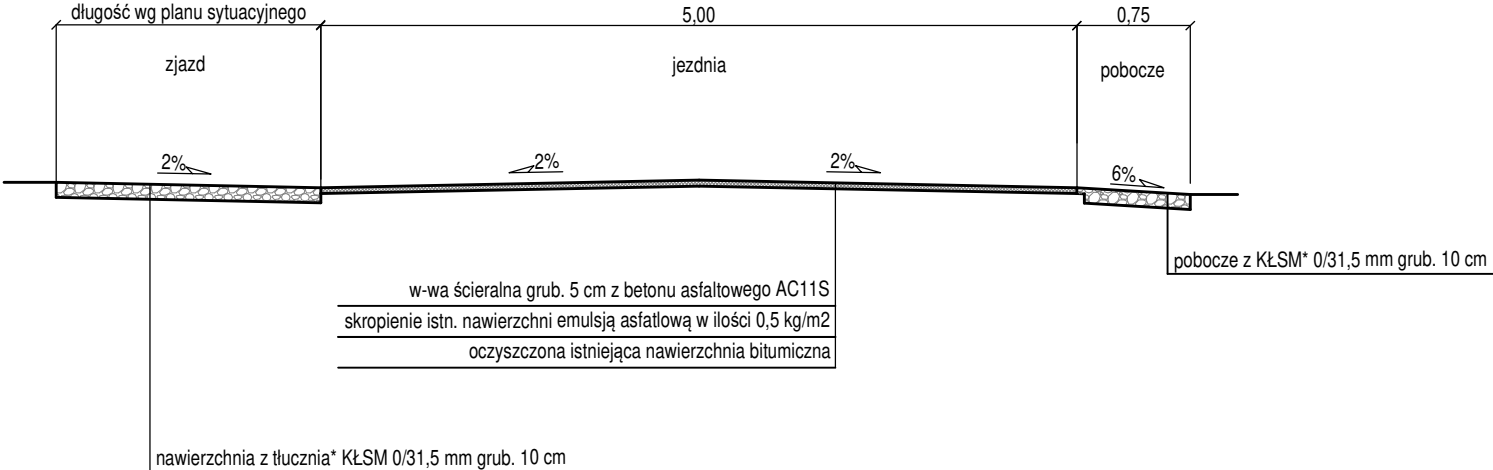

PRZEKRÓJ NORMALNY POSZERZENIA ŁUKU

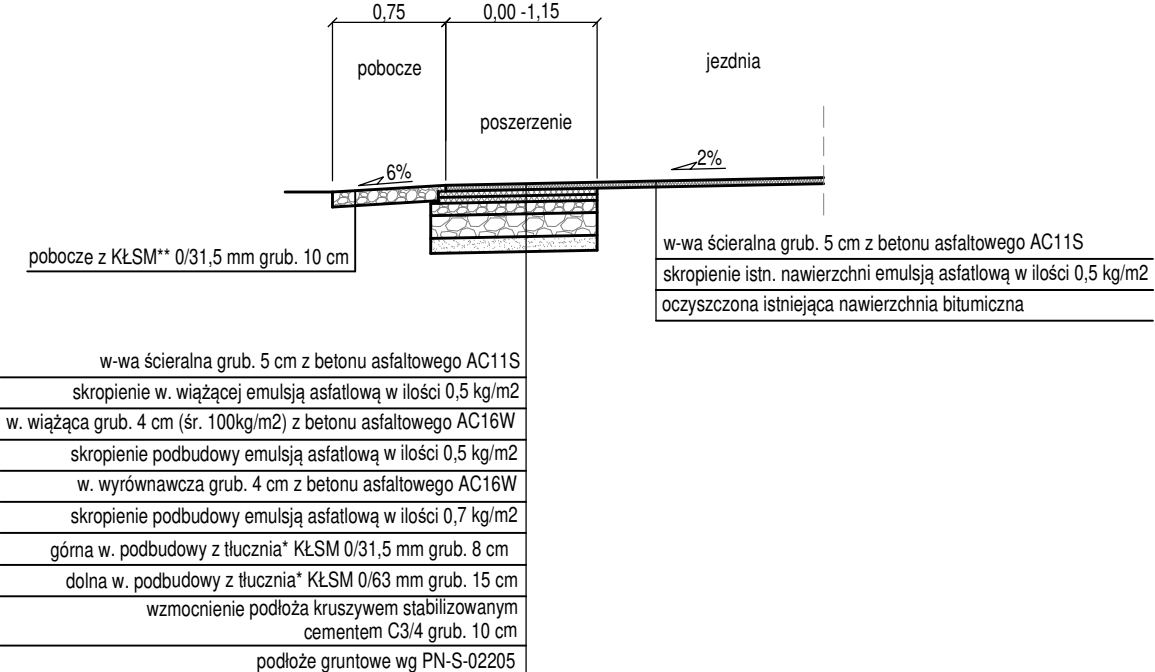

PRZEKRÓJ NORMALNY ZE ŚCIEKIEM

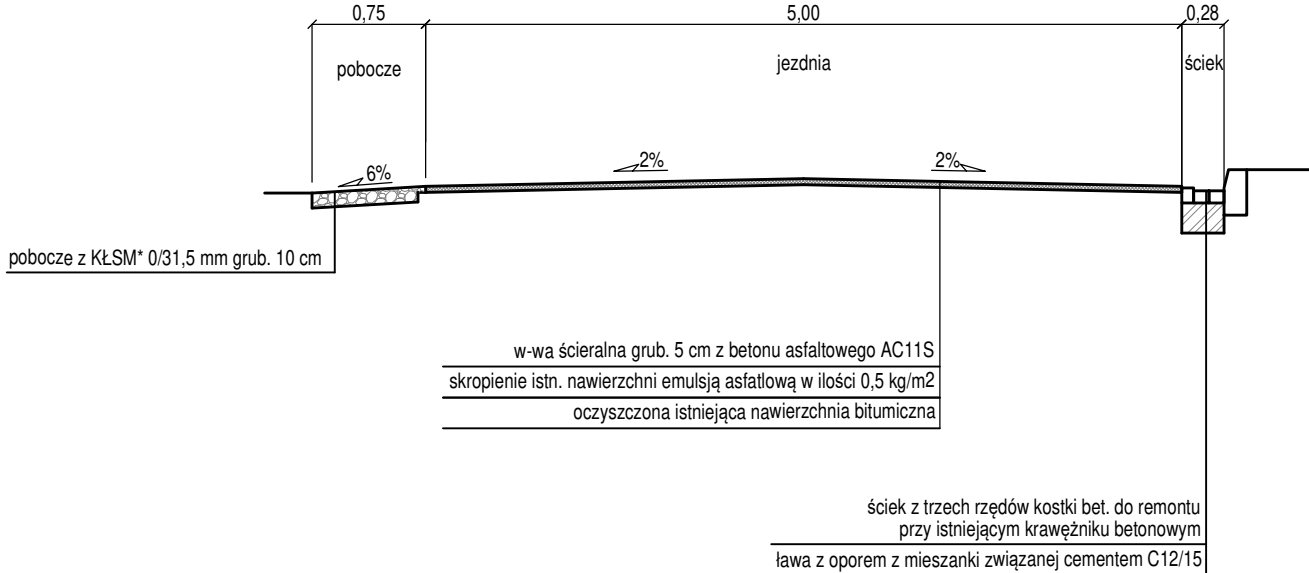

* Wymagania dla KŁSM dotyczące nawierzchni, podbudowy i pobocza tłuczniowego:

nasiąkliwość: WA24 - 2

mrozoodporność: F2

ścieralność: $LA \leq 30$

Kruszywo jednorodne gatunkowo bez domieszek i zanieczyszczeń, spełniające

wymagania krzywych uziarnienia, np. melafir, gabro, granit lub równoważne.

Biuro Inżynieryjno - Techniczne "K I E R" 62-200 Gniezno os. Wł. Łokietka 18/5 tel. (061) 425 22 11 lub 507 172 128 NIP 784-125-99-64 REGON 634460624				Inwestor Powiatowy Zarząd Dróg Al. Reymonta 32 62-200 Gniezno			
OBIEKT: Remont nawierzchni - zadanie inwestycyjne pn. "Przebudowa drogi powiatowej nr 2199P w m. Lednogóra"							
RYSUNEK: Przekroje normalne						Nr 3	
STANOWISKO	IMIĘ I NAZWISKO			Nr UPR.	DATA	PODPIS	
Kier. projektu	mgr inż. Mieczysław Łebedyński			164/88/PW	IV 2025		
Projektant b. drogowa	mgr inż. Iwona Łebedyńska			WKP/0125/ PWOD/18	IV 2025		
Asystent proj.	inż. Janusz Łebedyński				IV 2025		
BRANŻA Drogowa	STADIUM DP	ROK OPR. 2025	NR ZLEC.	SKALA 1: 50	EGZEMPLARZ		