LEGENDA:

istniejący pas drogowy
DW 884 Przemyśl - Domaradz
kat. "G"

obrys projektowanej kładki

granica terenu objętego wnioskiem

5089 — nr działki wg ewidencji

proj. kanał technologiczny

proj. studnia SK

A–B–C–D — zakres inwestycji objęty decyzją ULICP RIIKPiF.6733.3.2022 z 05.10.2022 r.

C–D–E–F — zakres inwestycji objęty decyzją MPZP Gminy Dynów uchwała nr IV/30/98

STAROSTA RZESZOWSKI
Na podstawie art. 28 b ust. 1 ustawy z dnia 17 maja 1989 r. Prawo geodezyjne i kartograficzne (Dz. U. z 2020 r., poz. 2052)
w dniu 10. 12. 2021
ZAKOŃCZONO KOORDYNACJĘ USYTUOWANIA PROJEKTOWANYCH SIECI UZBROJENIA TERENU I PRZYŁĄCZY I SPORZĄDZONO PROTOKÓŁ Z NARADY PRZEPROWADZONEJ ZA POMOCĄ ŚRODKÓW KOMUNIKACJI ELEKTRONICZNEJ.
PODGiK.430. 1007 .2021
Z up. STAROSTY
mgr inż. Mirosław Chmiel
Dyrektor Powiatowego Ośrodka Dokumentacji Geodezyjnej i Kartograficznej w Rzeszowie

Potwierdzam za zgodność z oryginałem kopię mapy do celów projektowych

Oświadczam, że niniejszy dokument został opracowany w wyniku prac geodezyjnych i kartograficznych, których rezultaty zawiera operat techniczny pozytywnie zweryfikowany. Jednocześnie informuję, że jestem świadomy odpowiedzialności karnej za złożenie fałszywego oświadczenia.

Identyfikator zgłoszenia prac geodezyjnych	PODGiK.4410.1.4094.2021
Organ służby geodezyjnej, który otrzymał zgłoszenie	STAROSTA RZESZOWSKI
Wykonawca prac geodezyjnych	USŁUGI GEODEZYJNE WALDEMAR PIĄTEK
Nr oraz data sporządzenia dokumentu zawierającego wyniki pozytywnej weryfikacji	PODGiK.4410.1.4094.2021.1 16 WRZ. 2021
Imię i nazwisko oraz nr uprawnień zawodowych kierownika prac	WALDEMAR PIĄTEK 19568 (1,2)

GEODETA UPRAWNIONY
Nr upr. 19568 (1,2)
Waldemar Piątek

MAPA DO CELÓW PROJEKTOWYCH

Skala mapy 1:500

Miejscowość: Dynów Miasto Dz.nr: 1488/10-1489/16, Harta Dz.nr: 5088-5089		
Jednostka ewidencyjna	Dynów Miasto, Gmina Dynów	181601_1, 181605_2
Obręb ewidencyjny	Dynów Miasto, Harta	181601_1.0001, 05_2.0004
Nazwa układu współrzędnych	2000/8: Kronsztadt 86	
Arkusz mapy zasadniczej	7.120.32.11.1.3	
Mapa aktualna na dzień: 28.07.2021		
Nie wyklucza się istnienia innych, nie wykazanych na niniejszej mapie urządzeń podziemnych których nie zgłoszono do inwentaryzacji		
Niniejsza mapa została wykonana bez ustalenia obciążeń dotyczących służebności gruntowych		
ID: PODGiK.4410.1.4094.2021	L.ks.rob: 219/2021	Przeworsk 2021.09.16

Wykonawca:
USŁUGI GEODEZYJNE
Waldemar Piątek
ul. Piłsudskiego 1 37-200 Przeworsk
t: 507 070 798 e: ugwp@o2.pl
NIP: 794-150-25-88 REGON: 651534424

GEODETA UPRAWNIONY
Nr upr. 19568 (1,2)
Waldemar Piątek

PLAN SYTUACYJNY ZAKRESU INWESTYCJI
Skala 1:500

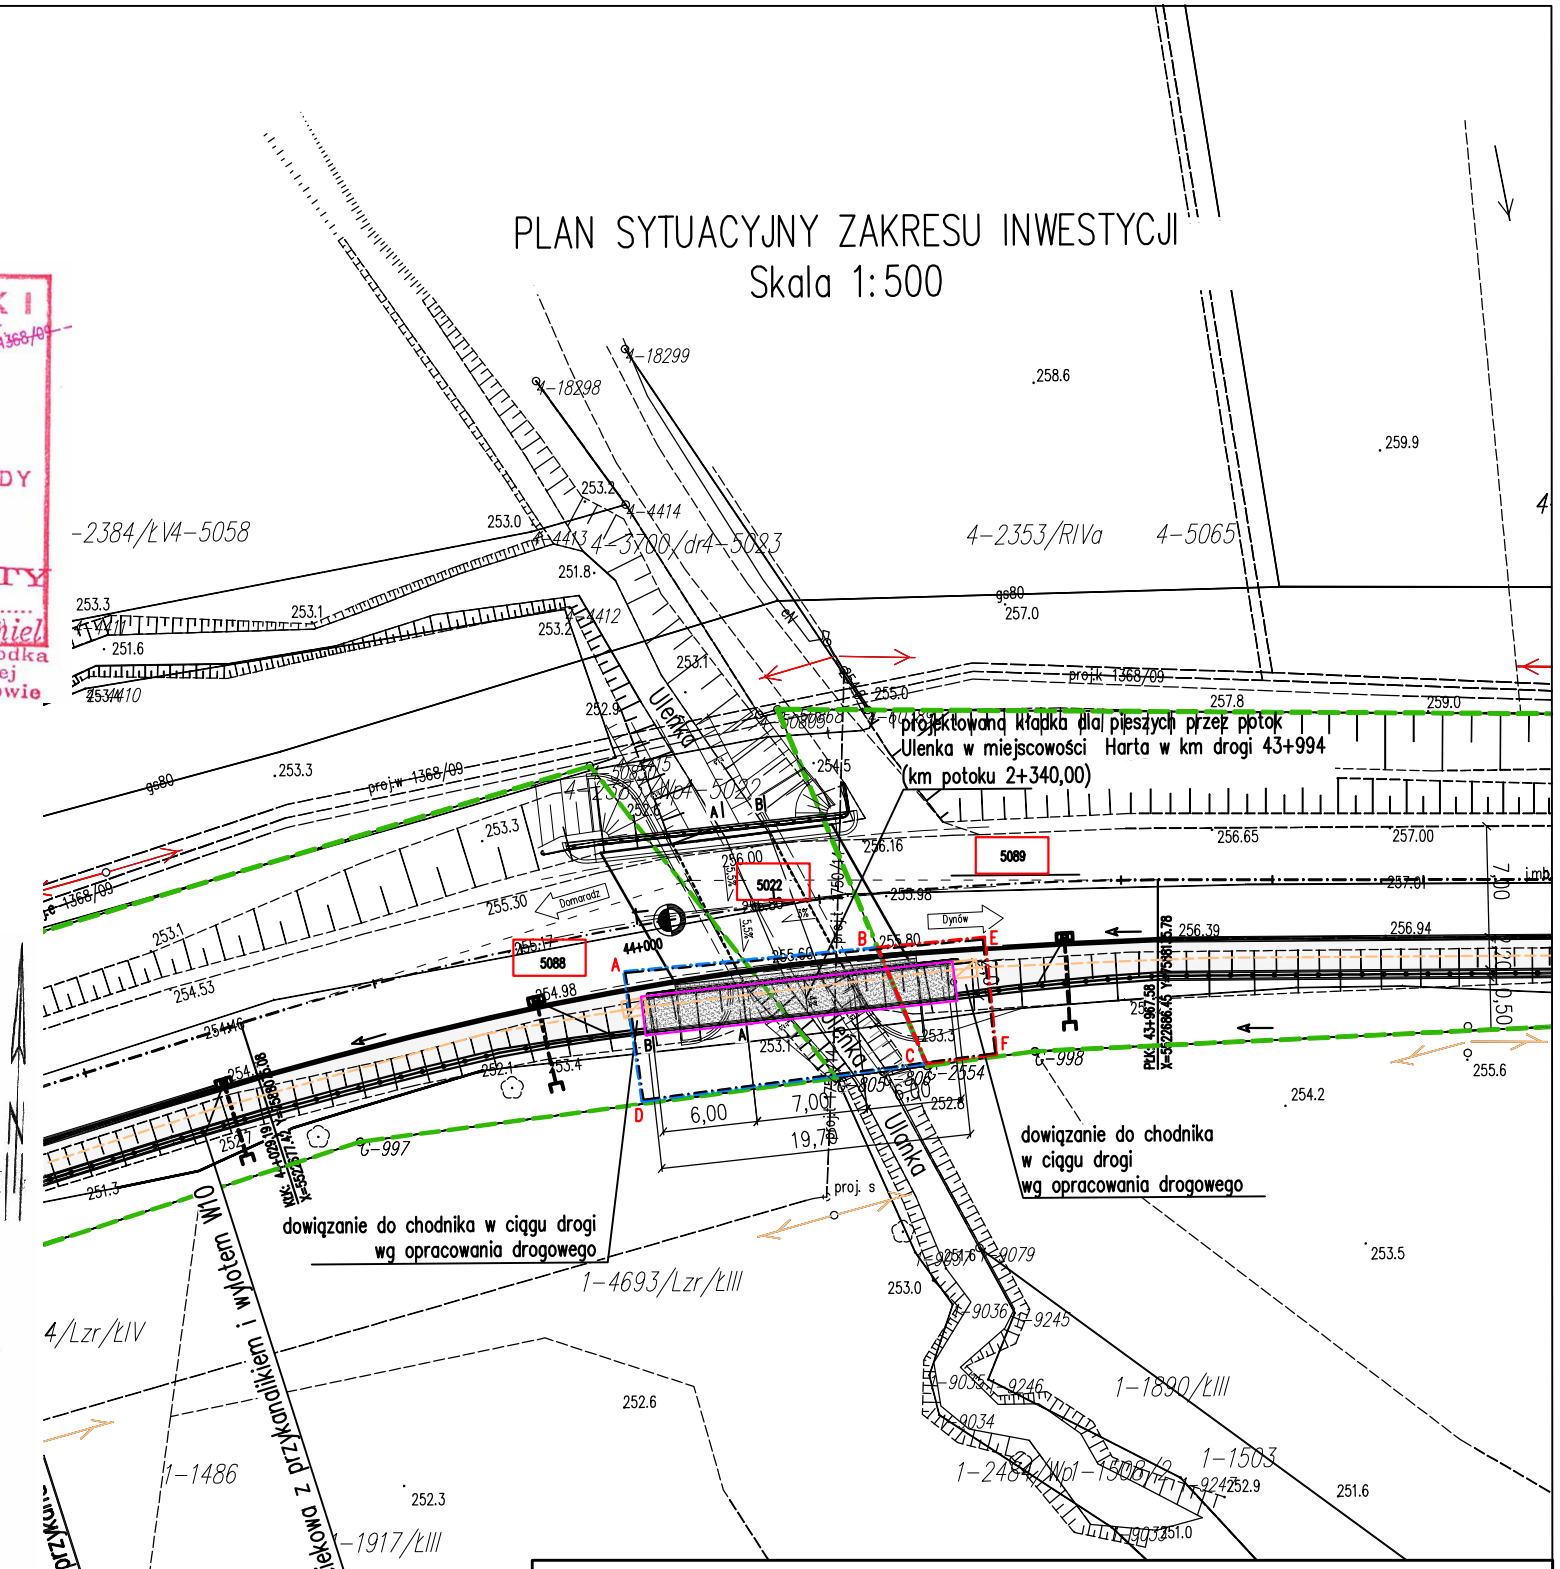

Biuro Projektowe: **MK - MOSTY** mgr inż. Krzysztof MAC ul. Długosza 6/21				
Inwestor: Zarząd Województwa Podkarpackiego Podkarpacki Zarząd Dróg Wojewódzkich w Rzeszowie ul. Boya Żeleńskiego 19A 35-105 Rzeszów		Przedsięwzięcie: Budowa chodnika – kładka dla pieszych na pot. Ulenka		
Opracowanie: PROJEKT TECHNICZNY		Nr umowy: UMOWA		
Obiekt: PRZEBUDOWA DROGI WOJEWÓDZKIEJ NR 884 PRZEMYŚL–DOMARADZ POLEGAJĄCA NA BUDOWIE CHODNIKA W M. HARTA; KM 43+595–44+105 – KŁADKA DLA PIESZYCH		Rysunek: PROJEKT ZAGOSPODAROWANIA TERENU		
Funkcja:	Tytuł, imię i nazwisko:	Nr uprawnień:	Podpis:	Data:
Projektant: BRANŻA MOSTOWA	mgr inż. Krzysztof MAC	207/87		02.2023
Sprawdzający: BRANŻA MOSTOWA	mgr inż. Marek SOWA	PDK/0199/POOM/09		02.2023
Pracownia projektowa:	MK-MOSTY		Skala: 1:500	Nr rys. 2