




WIDOK Z BOKU  
NA PŁYTY POMOSTU  
SKALA 1:50

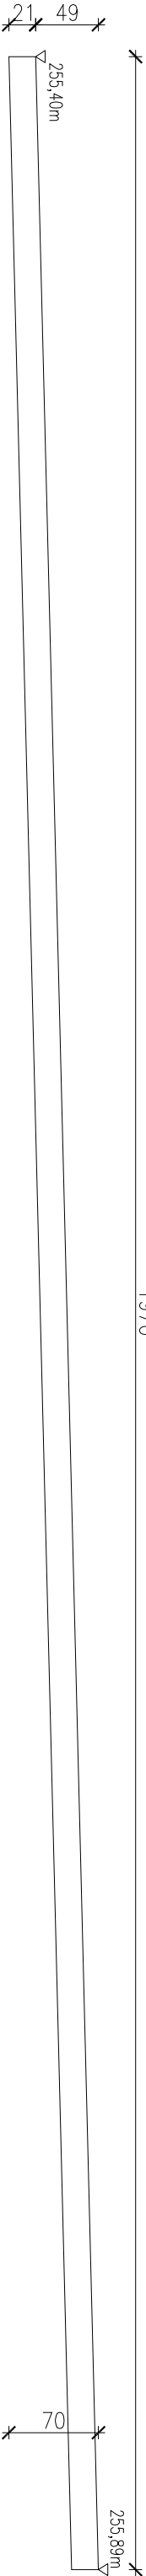

WIDOK Z GÓRY  
SKALA 1:50

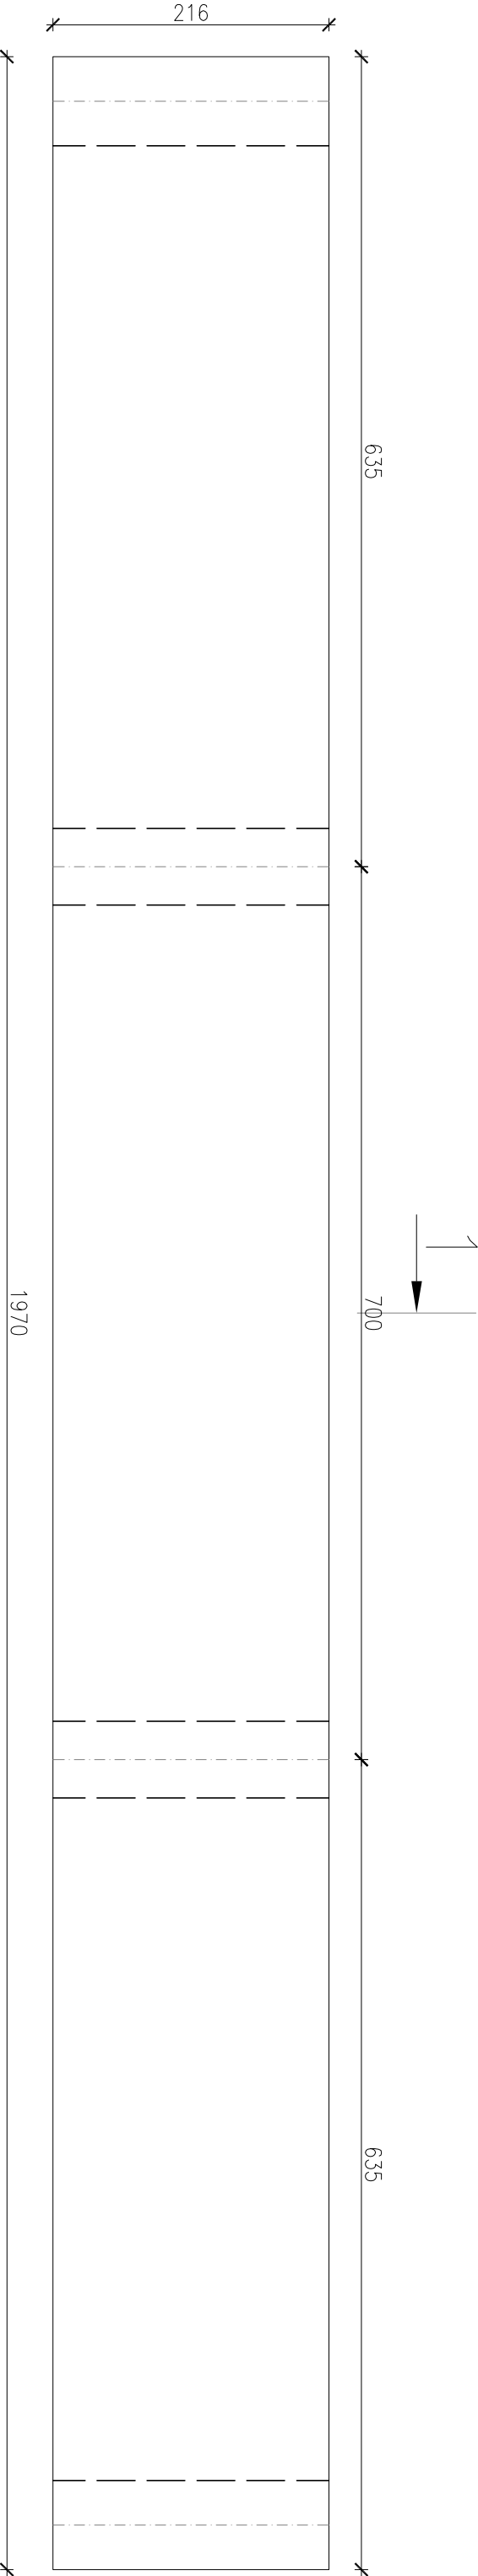

PRZEKRÓJ 1-1  
SKALA 1:50

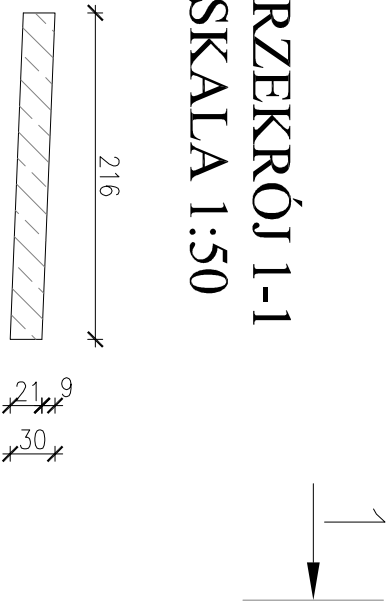

Biuro Projektowe: <b>MR - MOSTY</b> mgr inż. Krzysztof MAC ul. Długosza 6/21			
Investor: Zarząd Województwa Podlaskiego Podlaski Zarząd Drog Województwa w Rzeszowie ul. Boży Żeleńskiego 19A, 35-105 Rzeszów	Przedsięwzięcie: Budowa chodnika - kładka dla pieszych na pot. Ulenka		
Opracowanie: PROJEKT TECHNICZNY	Nr umowy: UMOWA		
Obiekt: PRZEBUDOWA DRUGI WOJEWÓDZKIEJ NR 884 PRZEMYSŁ – DONARADZ POLIGONALNA NA BUDOWIE CHODNIKA W KM 43+95 – 44+105 – BUDOWA KŁADKI W MIEJSCOWOŚCI HARTY W KM 43+94 NA DZIAŁKACH W M. MIEJSCOWOŚCI HARTY O NR EWID. 5022, 5085, 5088 W GMINIE DYNÓW	Rysunek: RYSUNEK ZESTAWIENIOWY PŁYTY		
Funkcja: Tytuł, inné i nazwisko:	Nr uprawnień:	Podpis:	Data:
Projektant: mgr inż. Krzysztof MAC	207/87		02.2023
Sprawdzający: mgr inż. Marek SOWA	PDK/0199/PWOM/09		02.2023
Pracownia projektowa:		Skala: 1:50	Nr rys. 4.1