


RYSUNEK WYTYCZENIA PODPÓR  
SKALA 1:100

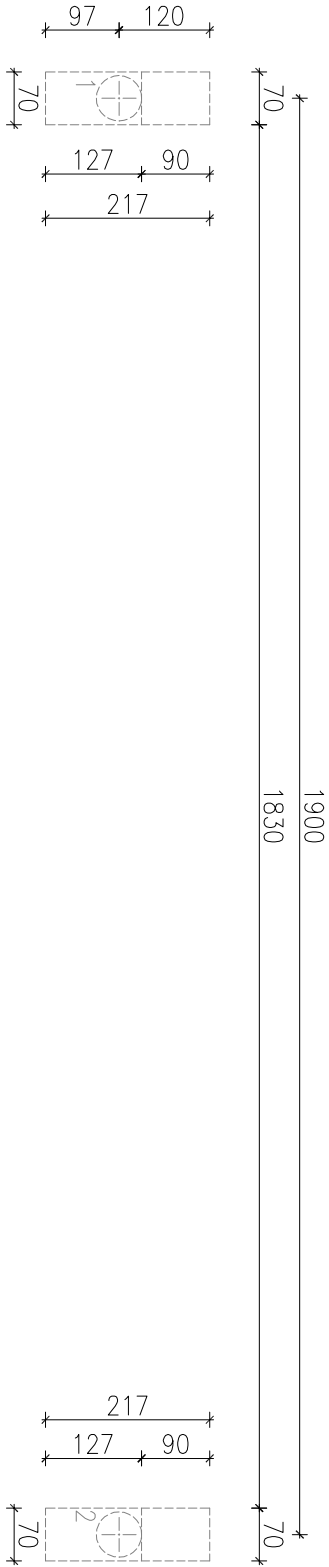

Nr punktu	Podpora Nr 1	
	współrzędne geograficzne X	Y
1	5522679.94	7588121.85
Nr punktu	Podpora Nr 2	
	współrzędne geograficzne X	Y
2	5522677.90	7588102.15

Biuro Projektowe: <b>MRK - MOSTY</b> mgr inż. Krzysztof MAC ul. Długosza 6/21				
Inwestor: Zarząd Województwa Podkarpackiego Podkarpacki Zarząd Drog Wojewódzkich w Rzeszowie ul. Boja Żeleńskiego 19A, 35-105 Rzeszów		Przedsięwzięcie: Budowa chodnika - kładka dla pieszych na pot. Ulenka		
Opracowanie: PROJEKT TECHNICZNY		Nr umowy: UMOWA		
Opis: PRZEBUDOWA DROGI WOJEWÓDZKIEJ NR 884 PRZEMYSŁ - DOMARADZ POŁGALAJĄCA NA BUDOWIE CHODNIKA W KM 43+595 - 44+105 - BUDOWA KŁADKI W MIEJSCOWOŚCI HARTA W KM 43+994, NA DZIAŁKACH W M. MIEJSCOWOŚCI HARTA O NR EWID. 5022, 5089, 5088 W GMINIE DYNÓW		Rysunek: RYSUNEK WYTYCZENIA PODPÓR		
Funkcja:	Tytuł, imię i nazwisko:	Nr uprawnień:	Podpis:	Data:
Projektant: BRANŻA MOSTOWA	mgr inż. Krzysztof MAC	207/87		02.2023
Sprawdzający: BRANŻA MOSTOWA	mgr inż. Marek SOWA	PDK/0199/PWOM/09		02.2023
Pracownia projektowa:		Skala: 1:100		Nr rys. 5