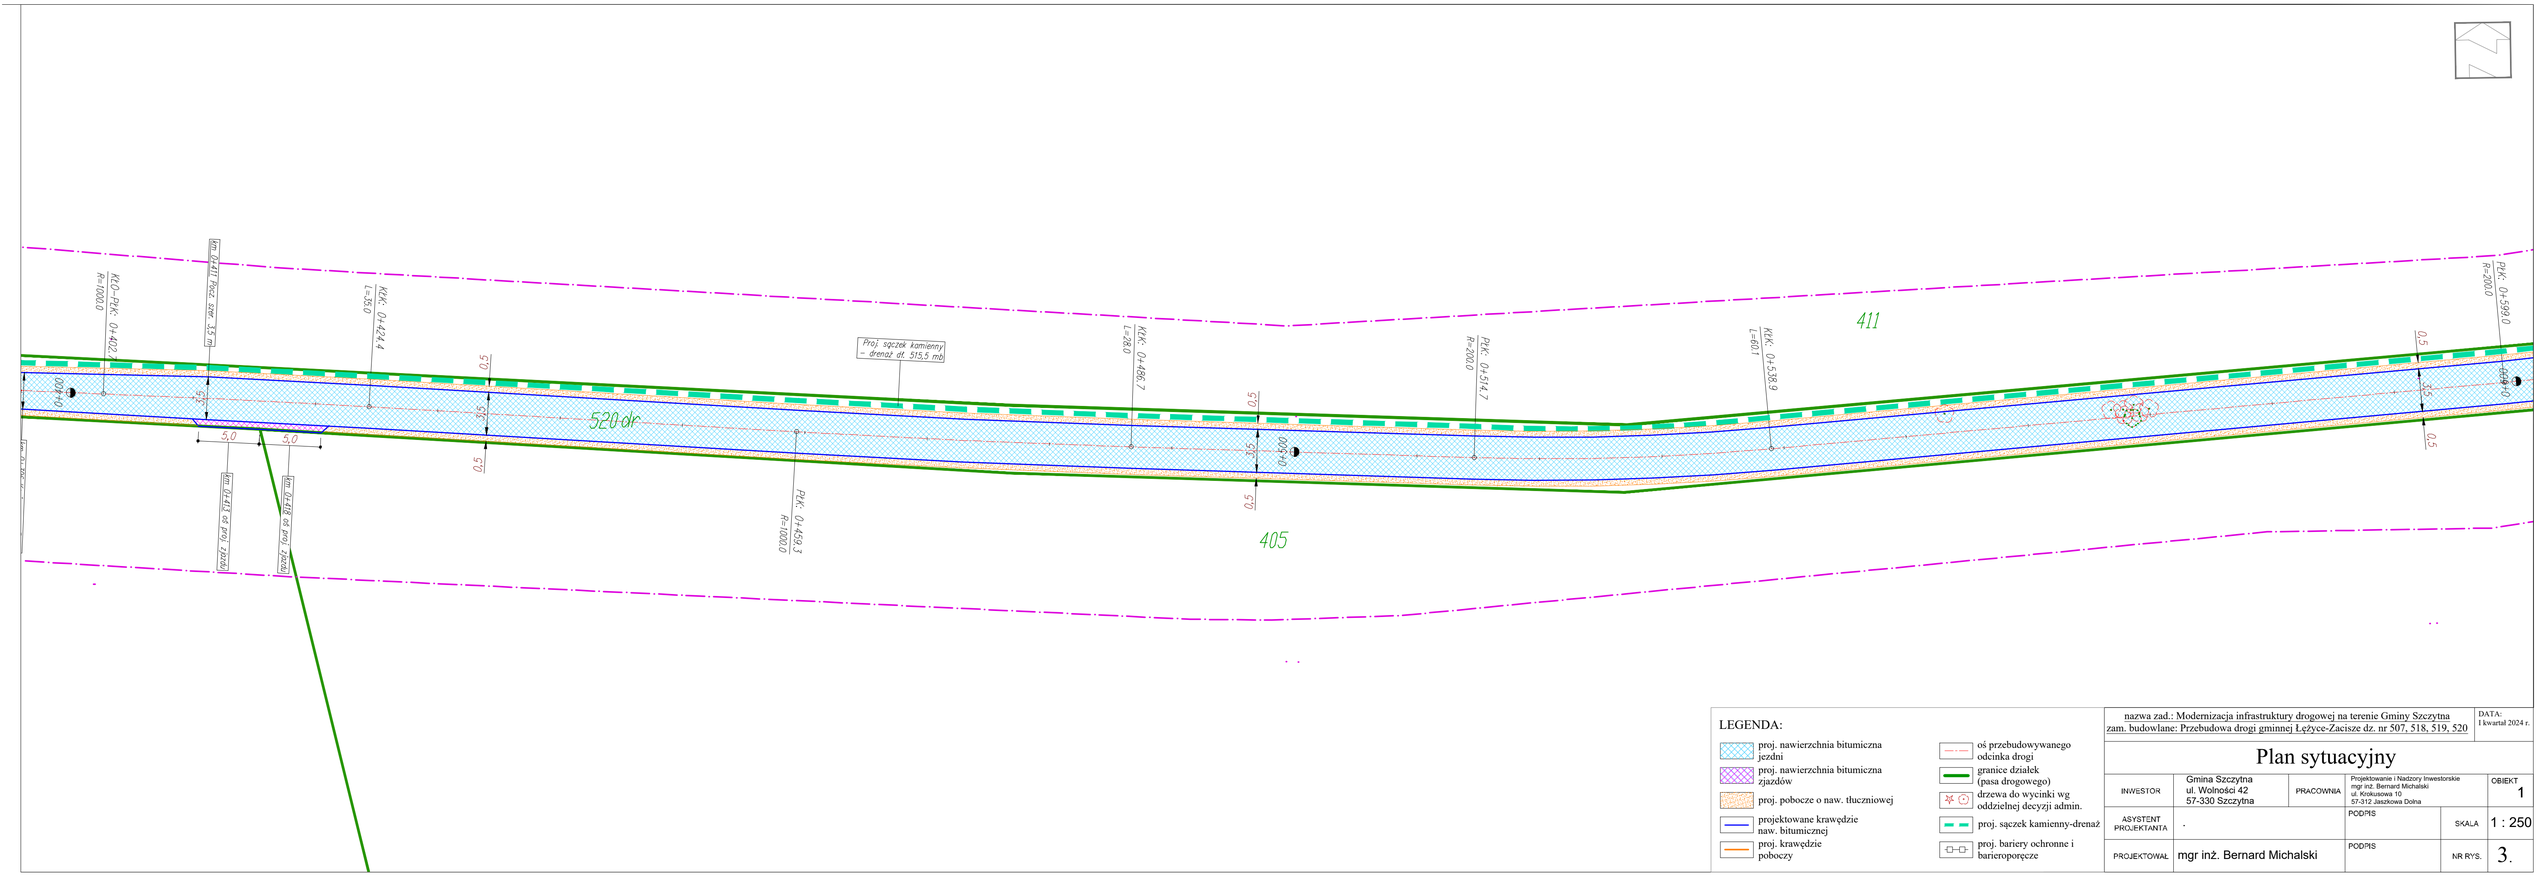

LEGENDA:

- proj. nawierzchnia bitumiczna jezdni
- proj. nawierzchnia bitumiczna zjazdów
- proj. pobocze o naw. tłuczniowej
- projektowane krawędzie naw. bitumicznej
- proj. krawędzie poboczy
- oś przebudowywanego odcinka drogi
- granice działek (pasa drogowego)
- drzewa do wycinki wg oddzielnej decyzji admin.
- proj. sączek kamienny-drenaż
- proj. bariery ochronne i barieroporęcze

nazwa zad.: Modernizacja infrastruktury drogowej na terenie Gminy Szczytna
zam. budowlane: Przebudowa drogi gminnej Łężyce-Zacisze dz. nr 507, 518, 519, 520

DATA: I kwartał 2024 r.

Plan sytuacyjny

INWESTOR	Gmina Szczytna ul. Wolności 42 57-330 Szczytna	PRACOWNIA	Projektowanie i Nadzory Inwestorskie mgr inż. Bernard Michalski ul. Krokusowa 10 57-312 Jaszkowa Dolna		OBIEKT 1
ASYSTENT PROJEKTANTA	.		PODPIS	SKALA	1 : 250
PROJEKTOWAŁ	mgr inż. Bernard Michalski		PODPIS	NR RYS.	3.