


Przekrój jezdni i pobocza
SKALA 1:25

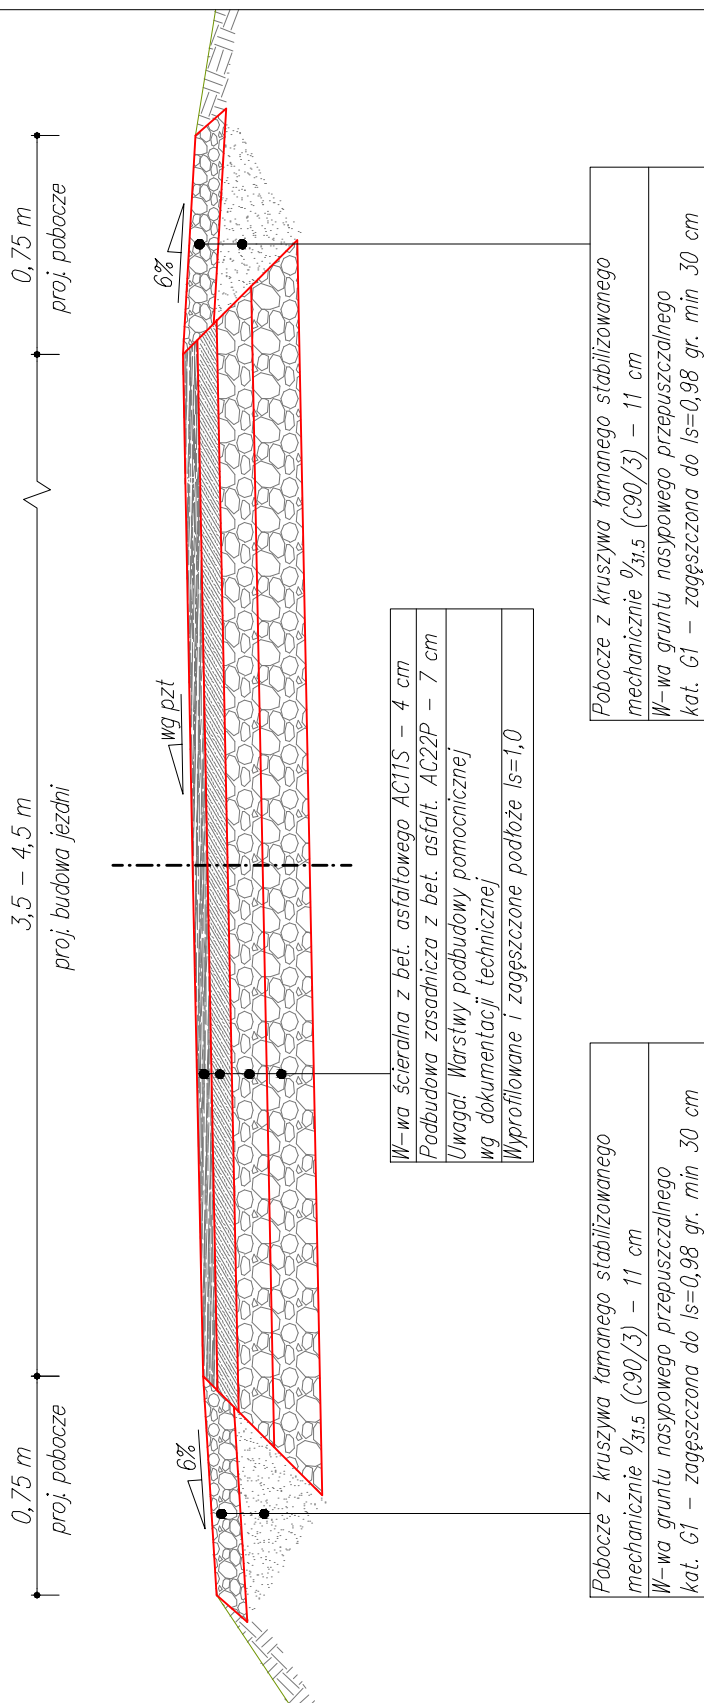

nazwa zad.: Modernizacja infrastruktury drogowej na terenie Gminy Szczytna
zam. budowlane: Budowa drogi gminnej dł. 0,255 km w m. Złotno

DATA:
II kwartał 2024 r.

Przekrój jezdni i pobocza

INWESTOR:	Gmina Szczytna ul. Wolności 42 57-330 Szczytna	PRACOWNIA:	Projektowanie i Nadzory Inwestorskie mgr inż. Bernard Michalski ul. Krokusowa 10 57-312 Jaskowa Dolna	OBIEKT 1
PROJEKTOWAŁ:	mgr inż. Bernard Michalski	PODPIS	SKALA	1:25
ASYSTENT PROJEKTANTA:	mgr inż. Piotr Karwowski	PODPIS	NR RYS.	3