




BOISKO DO PIŁKI NOŻNEJ WE WSI BOBROWIEC
rzut boiska, przekrój nawierzchni oraz rysunek bramki
skala 1:300

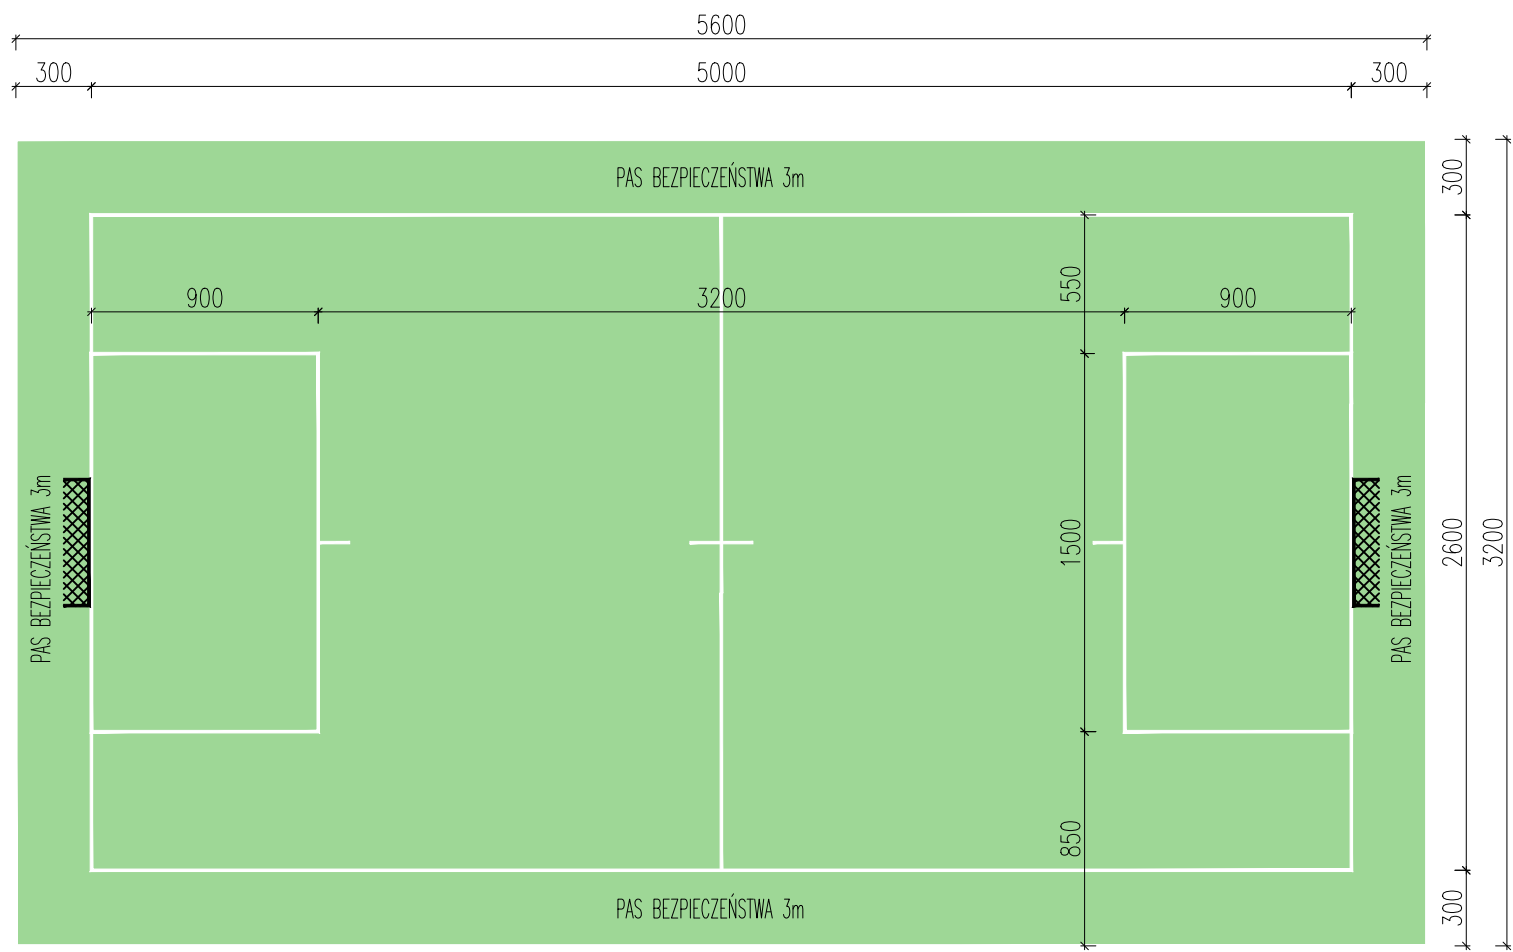

bramka
skala 1:50

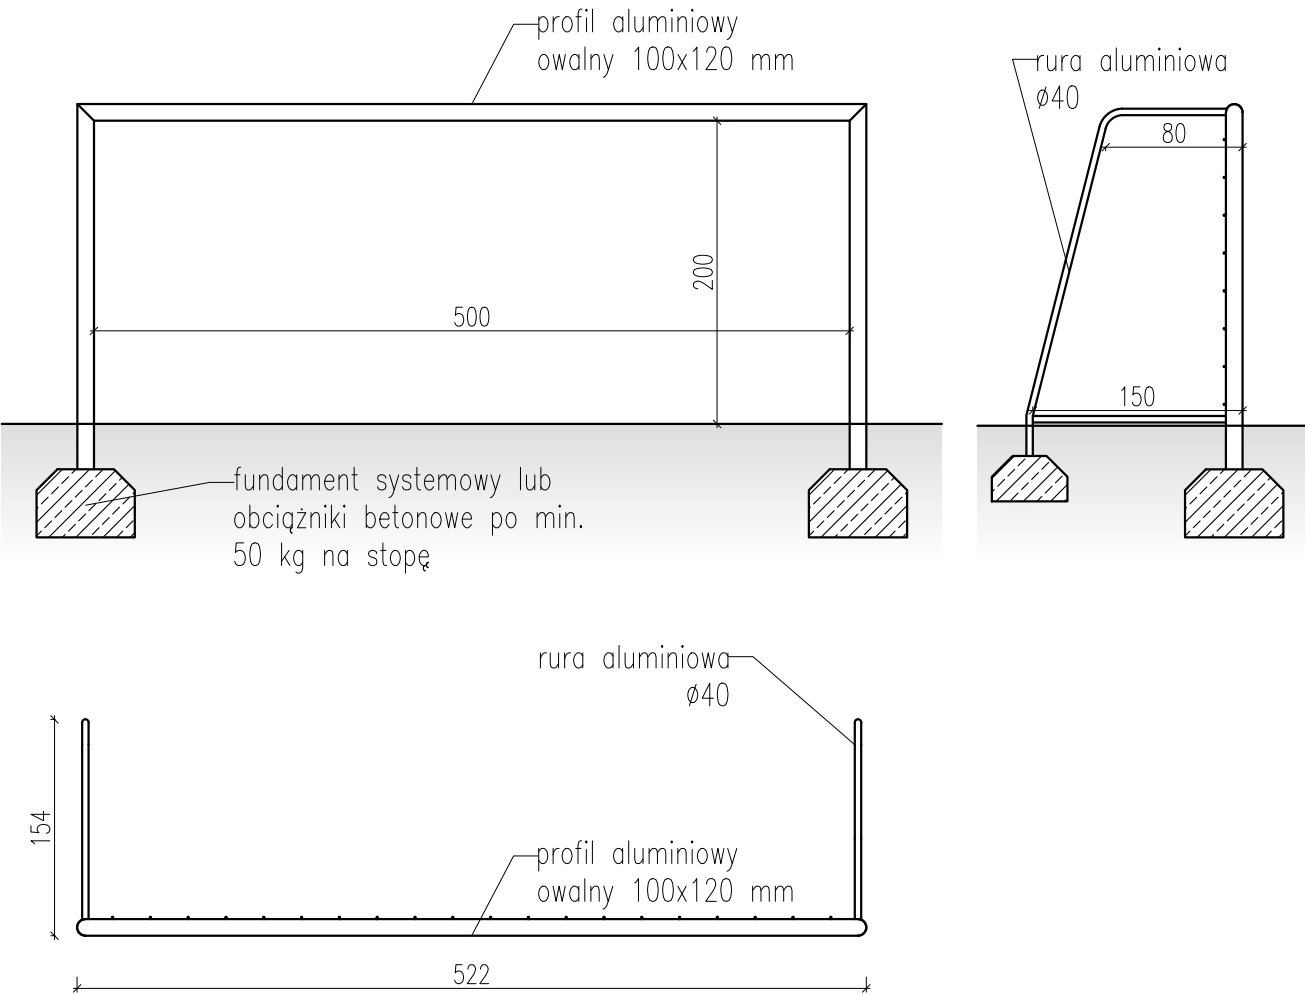

detal nawierzchni
skala 1:20

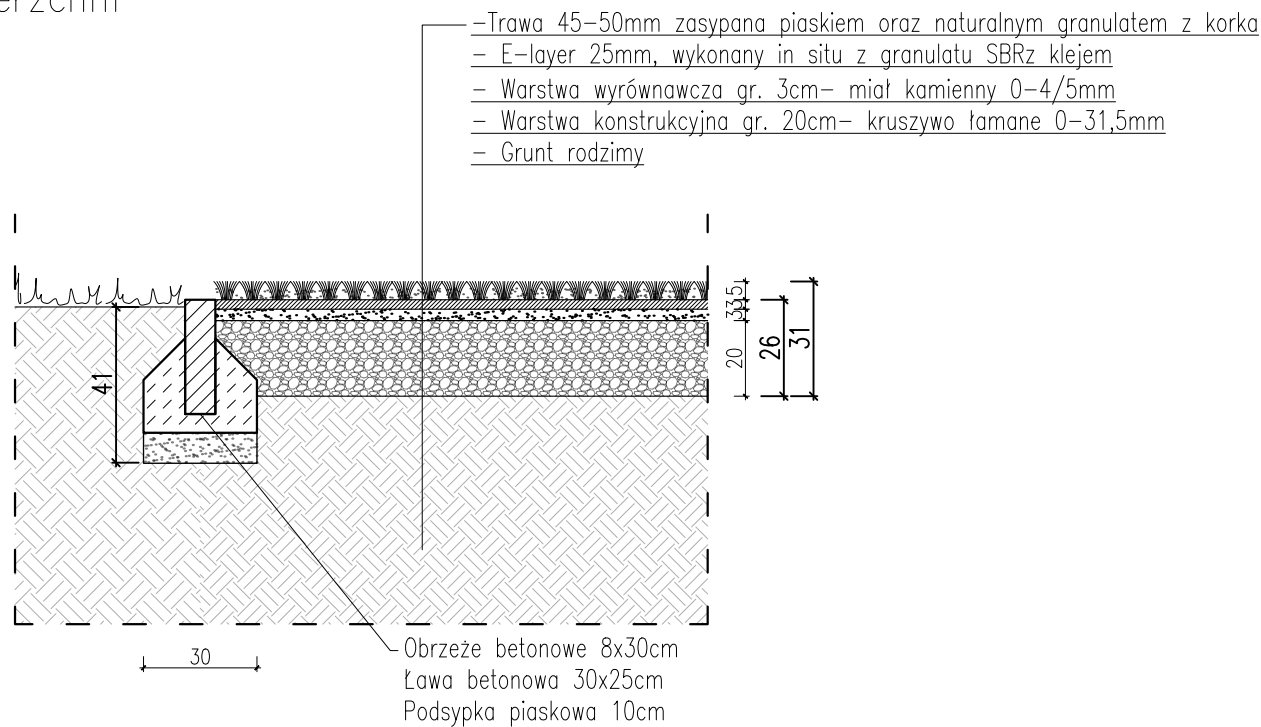

inwestor: Gmina Piaseczno ul. Kościuszki 5, 05-500 Piaseczno		
nazwa i adres obiektu: Park Józefosław ul. Ogrodowa 2, Józefosław dz. nr 42/6 obręb 0019 Józefosław 141804_5.0019.42/6		
projektanci: mgr inż. arch. Zbigniew Buchner inż. arch. Grażyna Barańska-Ebert	uprawnienia: St-916/88	podpis:
nazwa opracowania: BOISKO DO PIŁKI NOŻNEJ W JÓZEFOSŁAWIU		
nazwa rysunku: Rzut boiska, przekrój nawierzchni oraz rysunek bramki		
branża: ARCHITEKTURA	numer rysunku: P -A- 006 -00	rewizja:
skala: 1:300, 1:20 i 1:50	data: 25.06.2025	