


BOISKO DO PIŁKI NOŻNEJ W JÓZEFOSŁAWIU
istniejące zagospodarowanie działki – inwentaryzacja dendrologiczna
skala 1:500

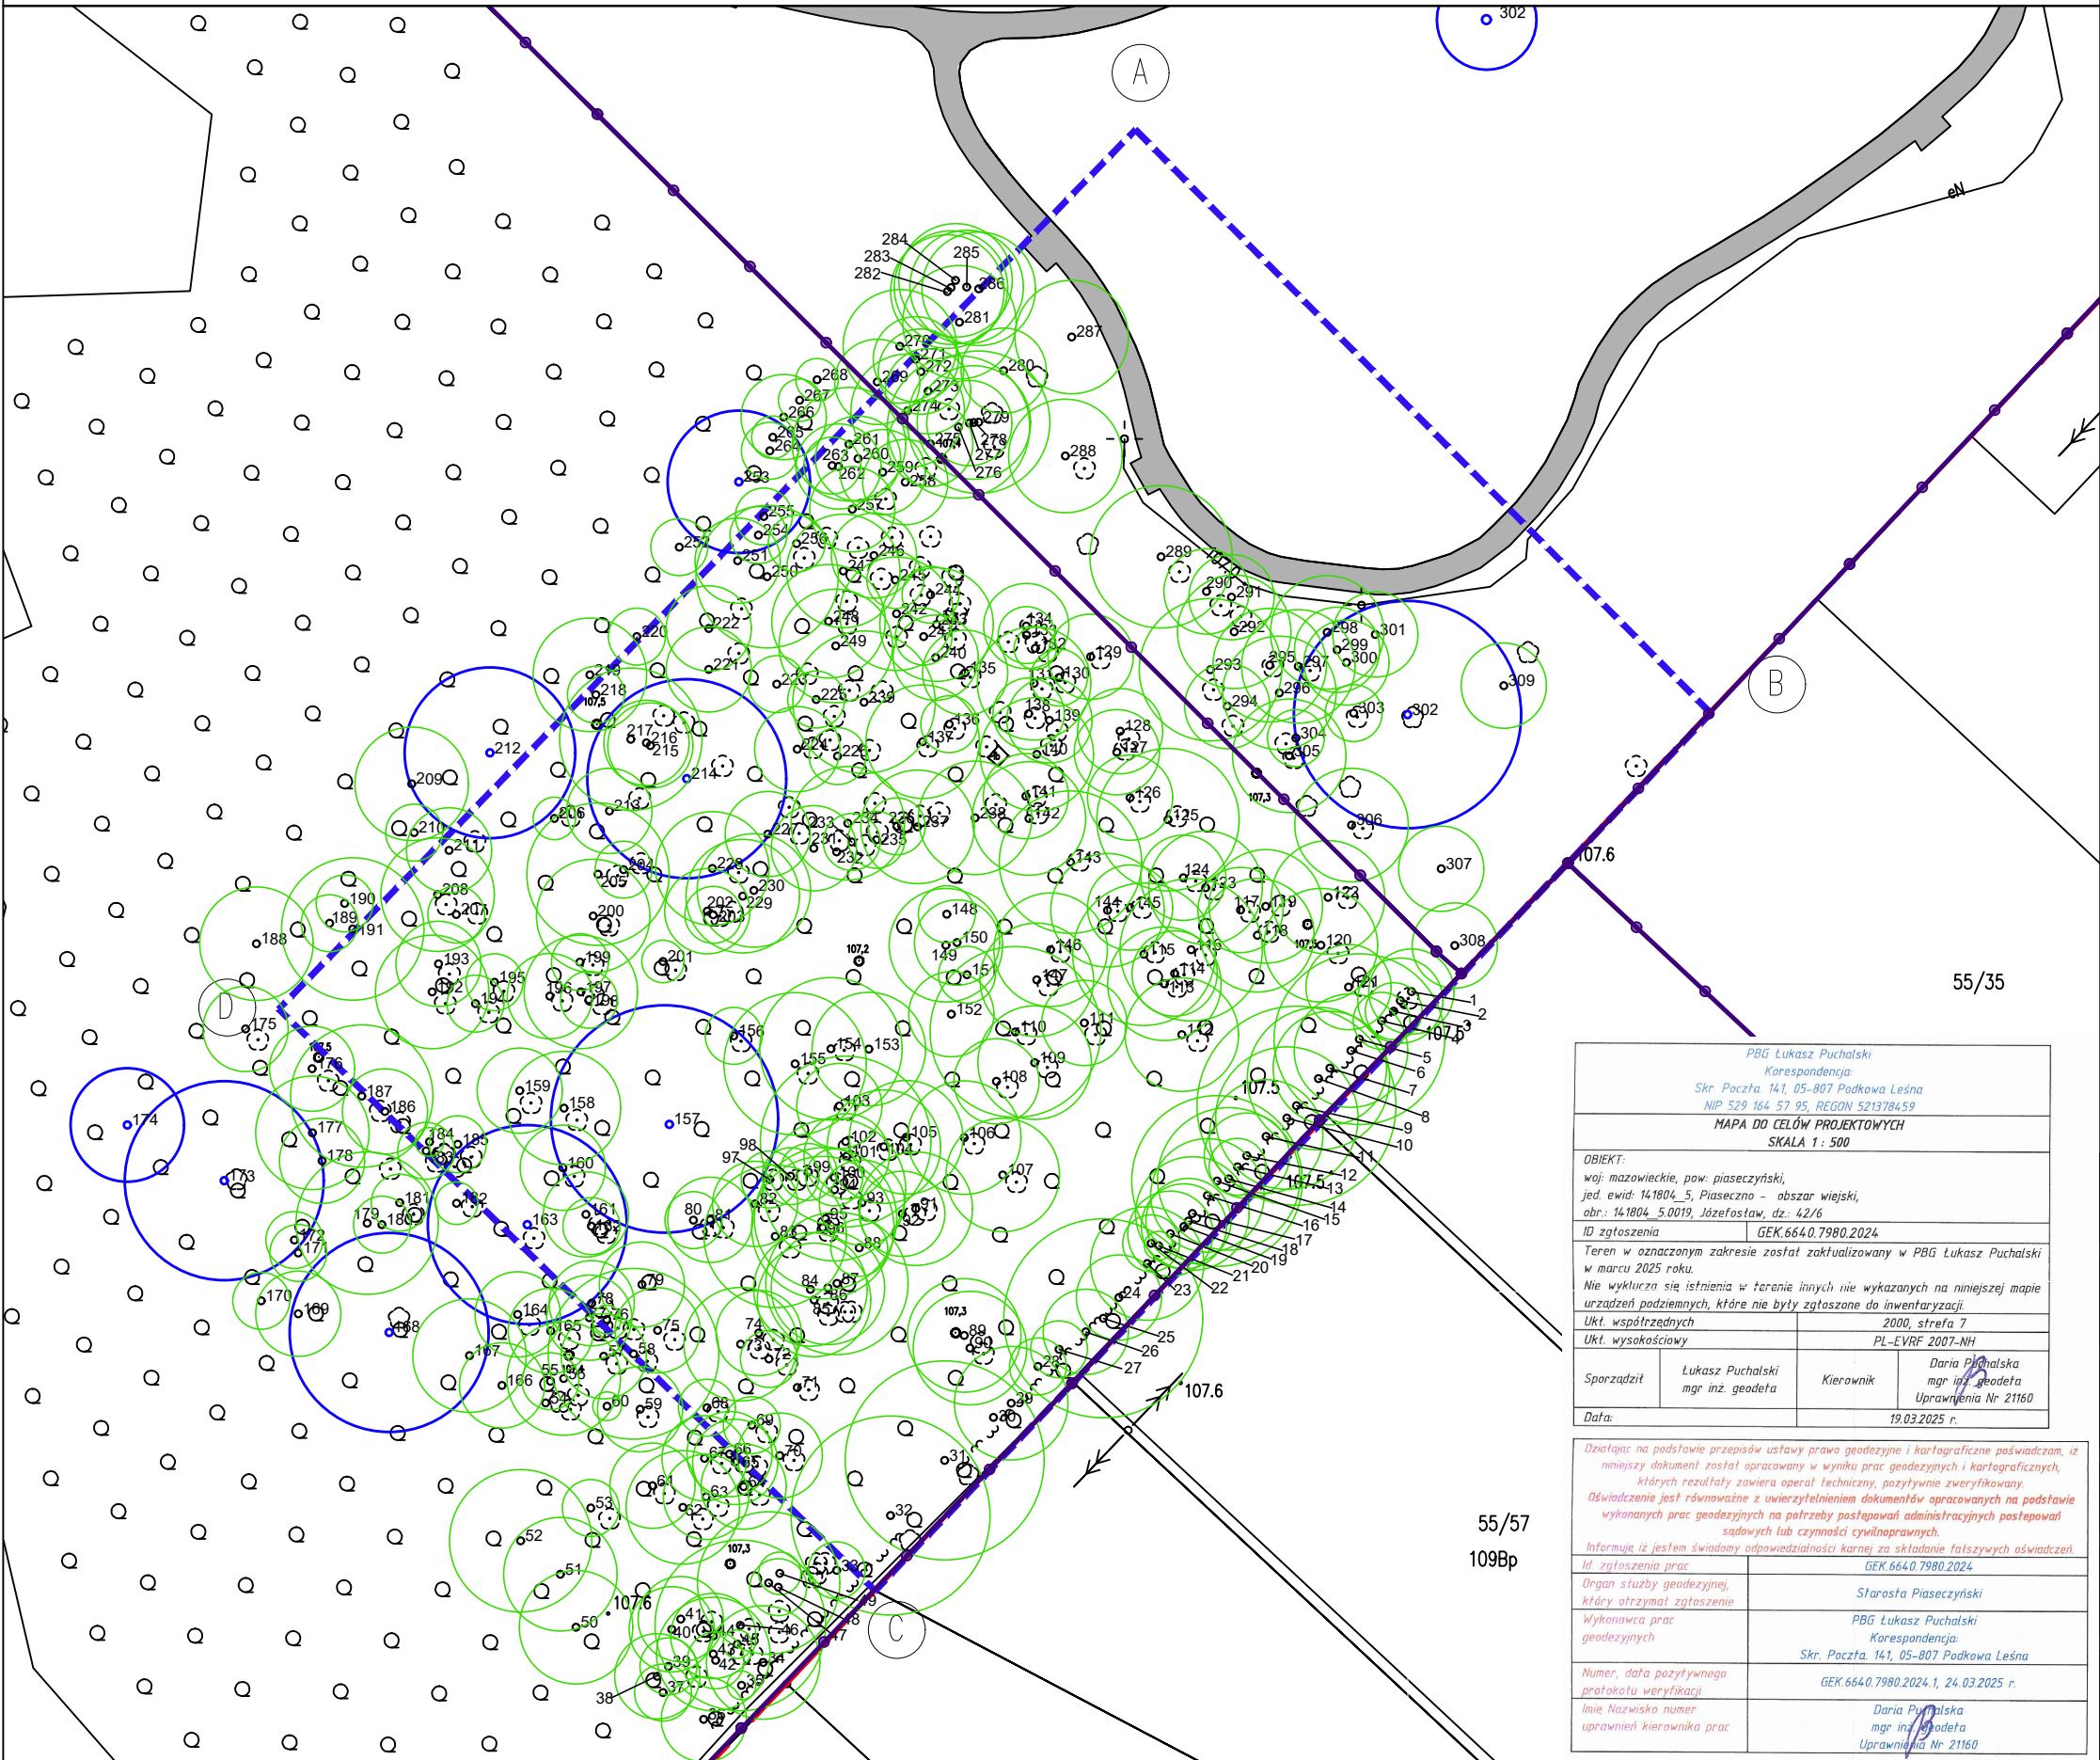

LEGENDA:

- ścieżki parku
- żywoplot
- zakrzewienie
- drzewa liściaste – istniejące
- drzewa liściaste – istniejące – cenne okazy przeznaczone do zachowania
- istniejące ogrodzenie
- granica działki
- grnica opracowania

PBG Łukasz Puchalski Korespondencja: Skr. Poczt. 141, 05-807 Podkowa Leśna NIP 529 164 57 95, REGON 521378459 MAPA DO CELÓW PROJEKTOWYCH SKALA 1 : 500			
OBIEKT: woj: mazowieckie, pow: piaseczyński, jed. ewid: 141804_5, Piaseczno – obszar wiejski, obr.: 141804_5.0019, Józefosław, dz.: 42/6 ID zgłoszenia: GEK.6640.7980.2024			
Teren w oznaczonym zakresie został zaktualizowany w PBG Łukasz Puchalski w marcu 2025 roku. Nie wyklucza się istnienia w terenie innych nie wykazanych na niniejszej mapie urządzeń podziemnych, które nie były zgłoszone do inwentaryzacji.			
Ukt. współrzędnych		2000, sfera 7	
Ukt. wysokościowy		PL-EVRF 2007-NH	
Sporządził	Łukasz Puchalski mgr inż. geodeta	Kierownik	Daria Puchalska mgr inż. geodeta Uprawnienia Nr 21160
Data:	19.03.2025 r.		
Działając na podstawie przepisów ustawy prawa geodezyjne i kartograficzne poświadczam, iż niniejszy dokument został opracowany w wyniku prac geodezyjnych i kartograficznych, których rezultaty zawiera operat techniczny, pozytywnie zweryfikowany. Oświadczenie jest równoważne z uwierzytelnieniem dokumentów opracowanych na podstawie wykonanych prac geodezyjnych na potrzeby postępowań administracyjnych postępowań sądowych lub czynności cywilnoprawnych.			
Informacja iż jestem świadomy odpowiedzialności karnej za składanie fałszywych oświadczeń		ID zgłoszenia prac: GEK.6640.7980.2024	
Organ służby geodezyjnej, który otrzymał zgłoszenie		Starosta Piaseczyński	
Wykonawca prac geodezyjnych		PBG Łukasz Puchalski Korespondencja: Skr. Poczt. 141, 05-807 Podkowa Leśna	
Numer, data pozytywnego protokołu weryfikacji		GEK.6640.7980.2024.1, 24.03.2025 r.	
Imię, nazwisko, numer uprawnień kierownika prac		Daria Puchalska mgr inż. geodeta Uprawnienia Nr 21160	

inwestor:		
Gmina Piaseczno ul. Kościuszki 5, 05-500 Piaseczno		
nazwa i adres obiektu:		
Park Józefosław ul. Ogrodowa 2, Józefosław dz. nr 42/6 obręb 0019 Józefosław		
projektant:	uprawnienia:	podpis:
mgr inż. arch. Zbigniew Buchner	St-916/88	
inż. arch. Grażyna Barańska-Ebert		
nazwa opracowania:		
BOISKO DO PIŁKI NOŻNEJ W JÓZEFOSŁAWIU		
nazwa rysunku:		
Istniejące zagospodarowanie działki – inwentaryzacja dendrologiczna		
branża:		
ARCHITEKTURA		
skala:	data:	numer rysunku:
1:500	25.03.2025	rewizja:
P -A- 002 -00		