


BOISKO DO PIŁKI NOŻNEJ W JÓZEFOSŁAWIU
istniejące zagospodarowanie działki – całość
skala 1:1000

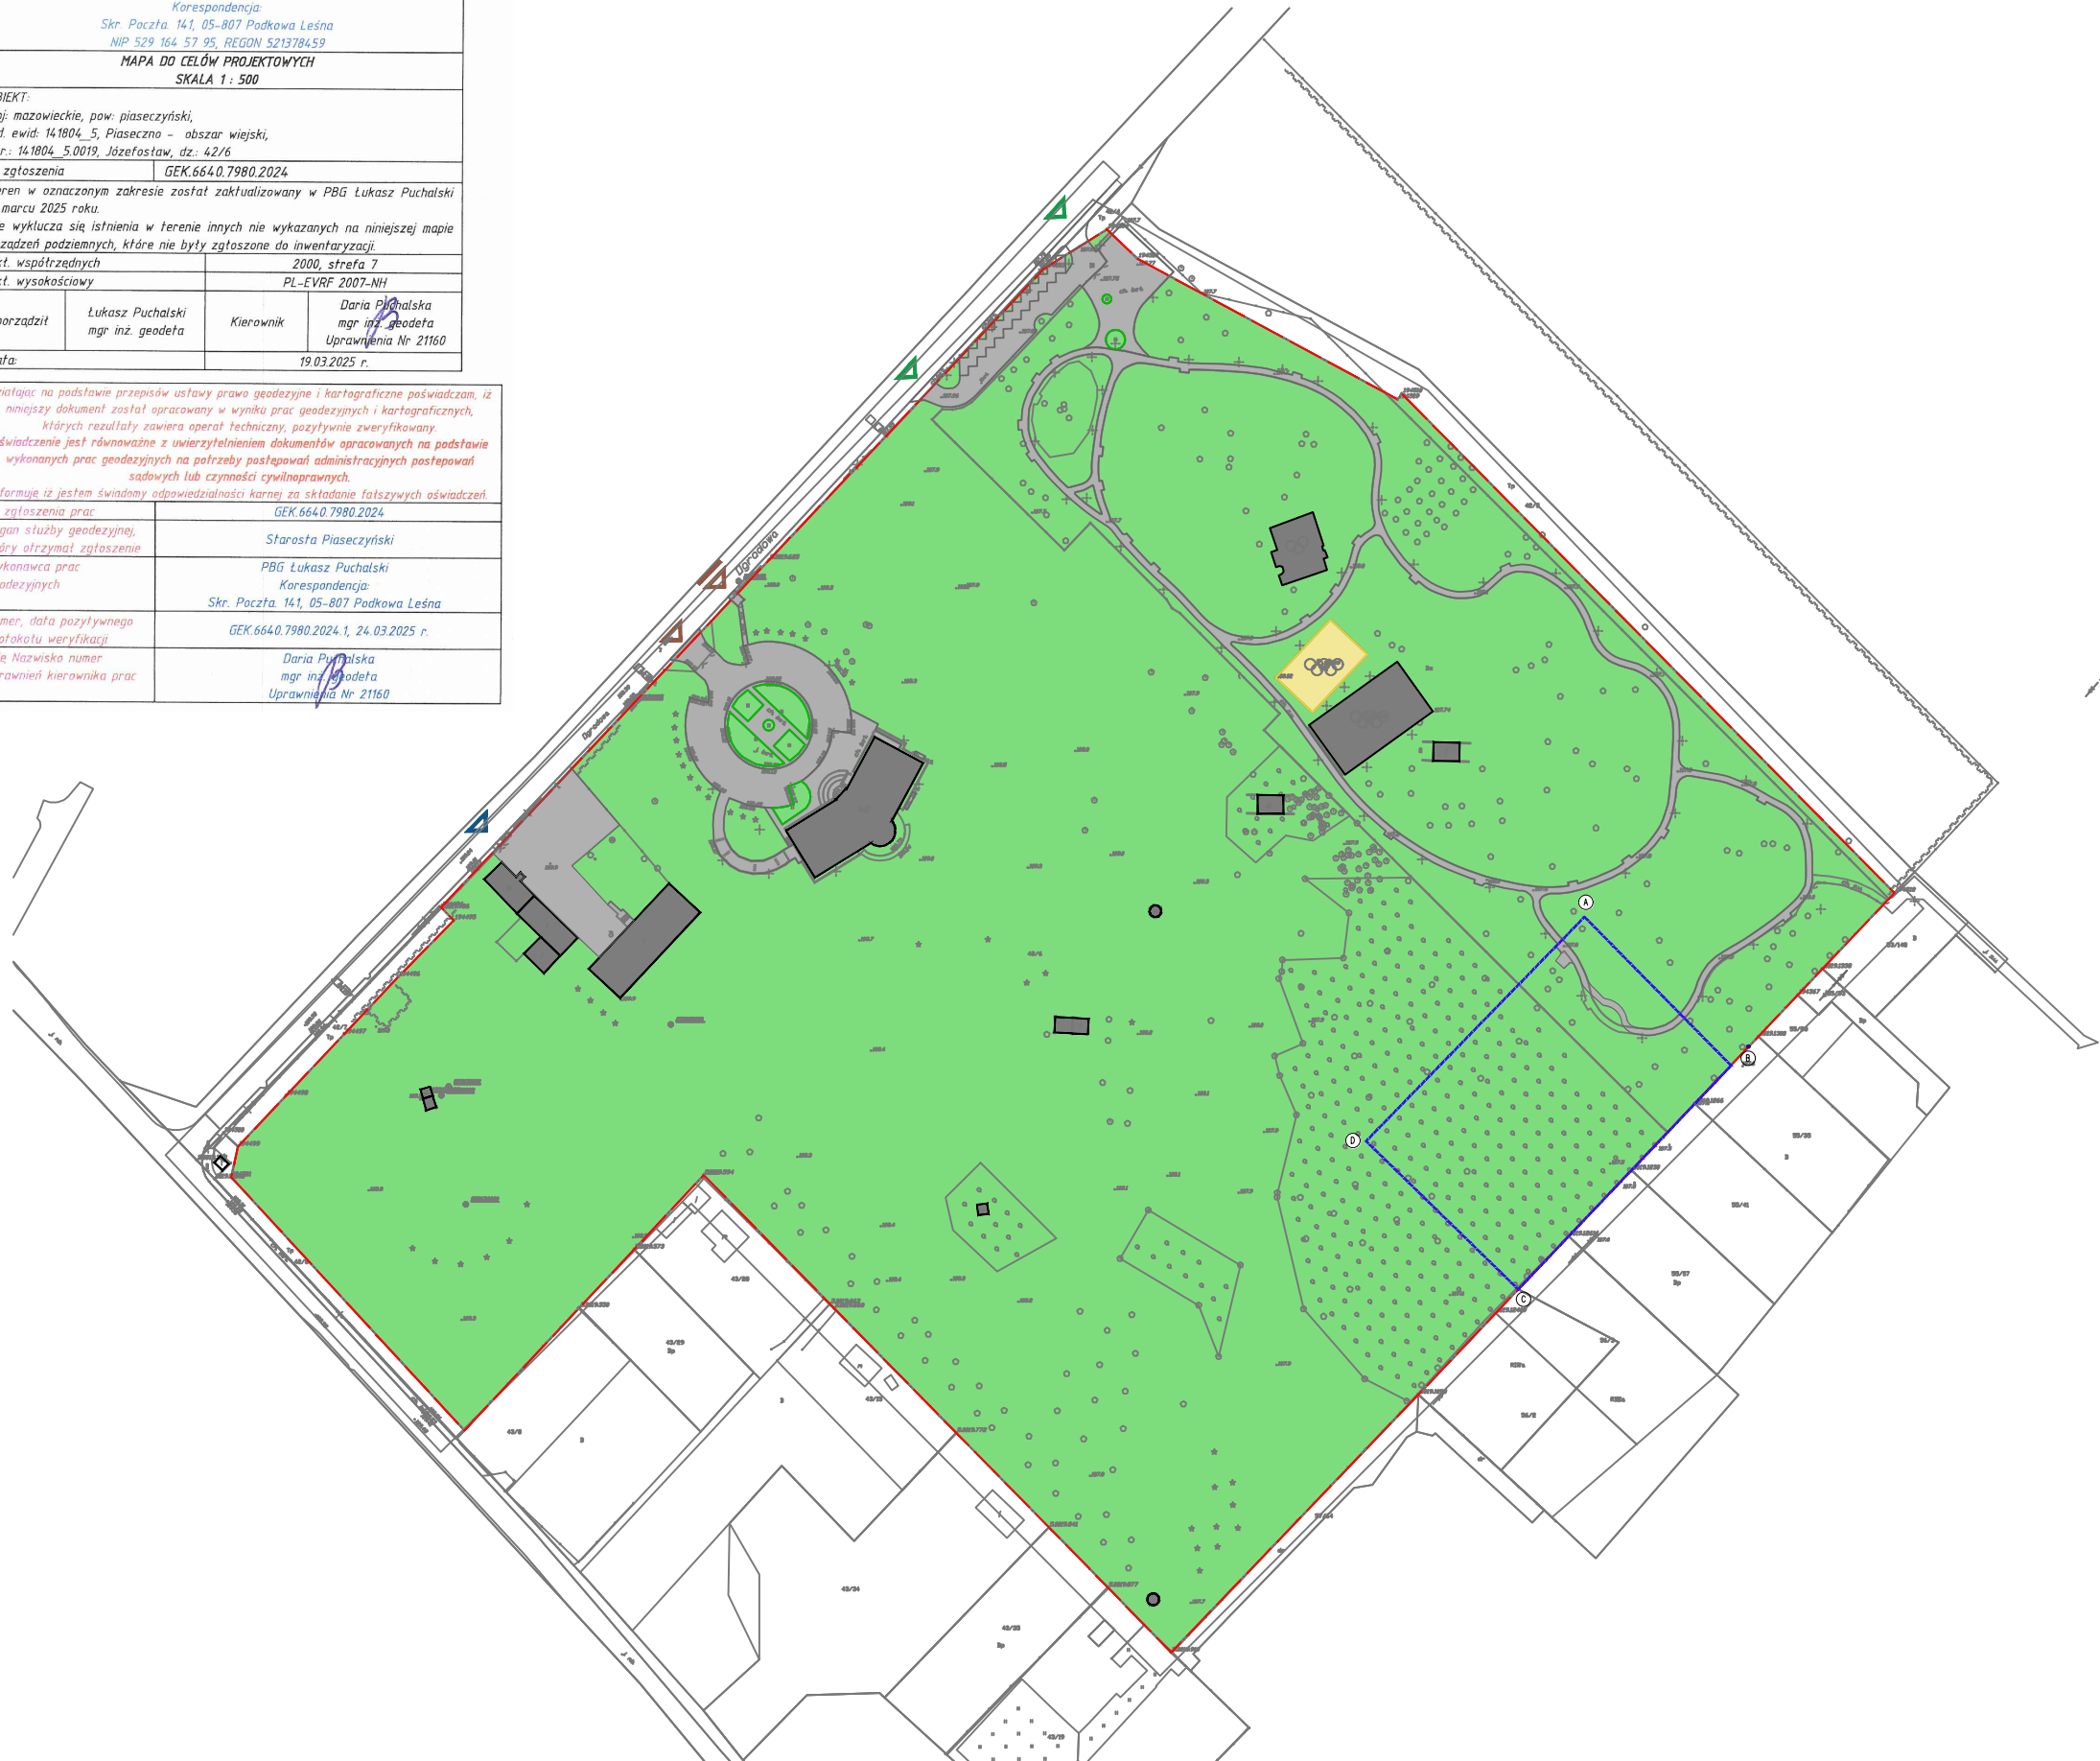

PBG Łukasz Puchalski Korespondencja: Skr. Poczta 141, 05-807 Podkowa Leśna NIP 529 164 57 95, REGON 521378459 MAPA DO CELÓW PROJEKTOWYCH SKALA 1 : 500			
OBIEKT: woj: mazowieckie, pow: piaseczyński, jed. ewid: 141804_5, Piaseczno – obszar wiejski, obr.: 141804_5.0019, Józefosław, dz.: 42/6			
ID zgłoszenia		GEK.6640.7980.2024	
Teren w oznaczonym zakresie został zakwalifikowany w PBG Łukasz Puchalski w marcu 2025 roku. Nie wyklucza się istnienia w terenie innych nie wykazanych na niniejszej mapie urządzeń podziemnych, które nie były zgłoszone do inwentaryzacji.			
Ukt. współrzędnych		2000, strefa 7	
Ukt. wysokościowy		PL-EVRF 2007-NH	
Sporządził	Łukasz Puchalski mgr inż. geodeta	Kierownik	Daria Pichalska mgr inż. geodeta Uprawnienia Nr 21160
Data:		19.03.2025 r.	

Działając na podstawie przepisów ustawy prawa geodezyjne i kartograficzne poświadczam, iż niniejszy dokument został opracowany w wyniku prac geodezyjnych i kartograficznych, których rezultaty zawiera operat techniczny, pozytywnie zweryfikowany. Oświadczenie jest równoważne z uwierzytelnieniem dokumentów opracowanych na podstawie wykonanych prac geodezyjnych na potrzeby postępowania administracyjnych postępowania sądowych lub czynności cywilnoprawnych. Informuję iż jestem świadomy odpowiedzialności karnej za składanie fałszywych oświadczeń.	
Id. zgłoszenia prac	GEK.6640.7980.2024
Organ służby geodezyjnej, który otrzymał zgłoszenie	Starosta Piaseczyński
Wykonawca prac geodezyjnych	PBG Łukasz Puchalski Korespondencja: Skr. Pocztą 141, 05-807 Podkowa Leśna
Numer, data pozytywnego protokołu weryfikacji	GEK.6640.7980.2024.1, 24.03.2025 r.
Imię, Nazwisko, numer uprawnień kierownika prac	Daria Pichalska mgr inż. geodeta Uprawnienia Nr 21160



LEGENDA:

- wejście teren Obserwatorium Astronomiczno – Geodezyjnego Politechniki Warszawskiej
- wjazd teren Obserwatorium Astronomiczno – Geodezyjnego Politechniki Warszawskiej
- wjazd i wejście na teren parku
- wjazd i wejście do szkoły tańca
- ścieżki parku i nawierzchnie utwardzone 5015,56 m²
- nawierzchnia boiska do koszykówki i street workout parku 717,33 m²
- nawierzchnia boiska do siatkówki plażowej 308,17 m²
- zieleń niska istniejąca 83 459,96 m²
- budynki 1424,98 m²
- żywopłot
- zakrzewienie
- granica działki – powierzchnia całkowita 90 926 m²
- grnica opracowania

ZESTAWIENIE POWIERZCHNI:	
powierzchnia całkowita działki:	90 926,00 m ²
powierzchnia ścieżek parku i nawierzchni utwardzone:	5015,56 m ²
nawierzchnia boiska do koszykówki i street workout parku:	717,33 m ²
nawierzchnia boiska do siatkówki plażowej:	308,17 m ²
powierzchnia zabudowy:	1424,98 m ²
powierzchnia biologicznie czynna:	83 459,96 m ²
91,79 %	
powierzchnia biologicznie czynna wymagana wg. MPZP terenu 1 UN: 70%	

inwestor: Gmina Piaseczno ul. Kościuszki 5, 05-500 Piaseczno		
nazwa i adres obiektu: Park Józefosław ul. Ogrodowa 2, Józefosław dz. nr 42/6 obręb 0019 Józefosław		
projektant: mgr inż. arch. Zbigniew Buchner inż. arch. Grażyna Barańska-Ebert	uprawnienia: St-916/88	podpis:
nazwa opracowania: BOISKO DO PIŁKI NOŻNEJ W JÓZEFOSŁAWIU		
nazwa rysunku: Istniejące zagospodarowanie działki – całość		
branża: ARCHITEKTURA	numer rysunku: P -A- 001 -00	rewizja:
skala: 1:1000	data: 25.03.2025	