


BOISKO DO PIŁKI NOŻNEJ W JÓZEFOSŁAWIU
projektowane zagospodarowanie działki – drzewa do wycinki, demontaż fragmentu ścieżki parku i
ogrodzenia
skala 1:500

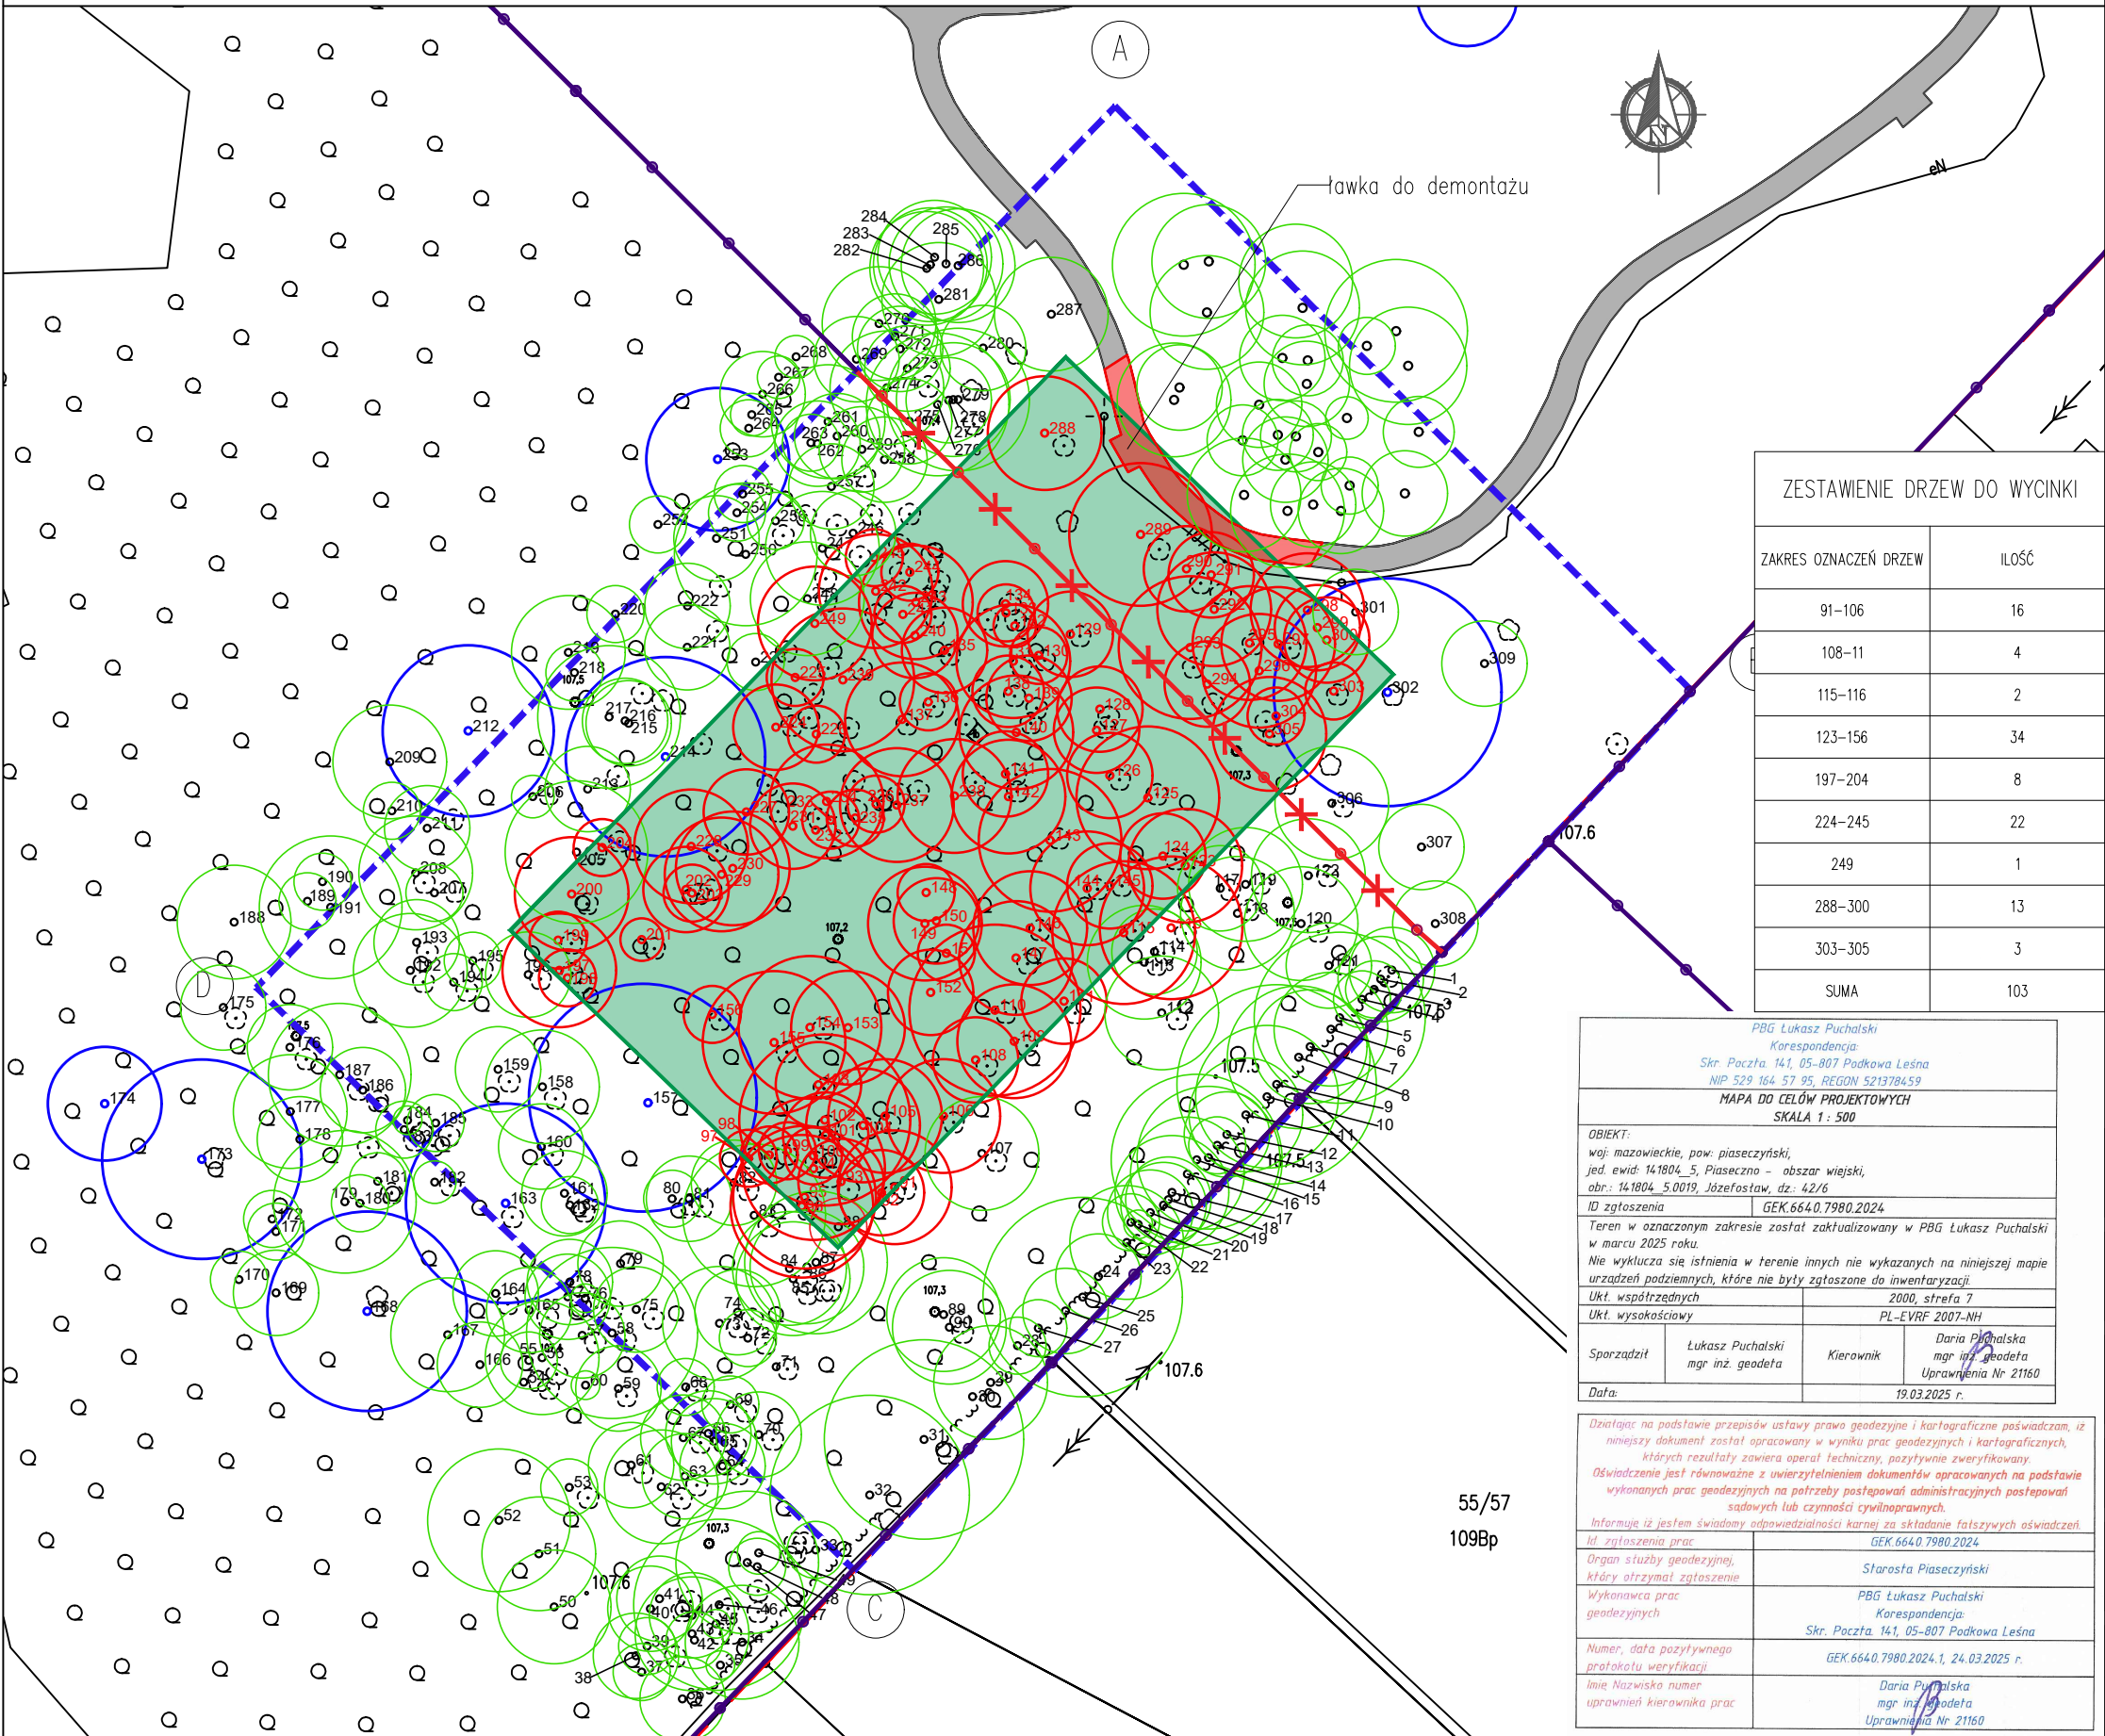

ZESTAWIENIE DRZEW DO WYCINKI	
ZAKRES OZNACZEŃ DRZEW	ILOŚĆ
91–106	16
108–11	4
115–116	2
123–156	34
197–204	8
224–245	22
249	1
288–300	13
303–305	3
SUMA	103

PBG Łukasz Puchalski Korespondencja: Skr. Poczt. 141, 05-807 Podkowa Leśna NIP 529 164 57 95, REGON 521378459 MAPA DO CELÓW PROJEKTOWYCH SKALA 1 : 500			
OBIEKT: waj: mazowieckie, pow: piaseczyński, jed ewid: 141804_5, Piaseczno – obszar wiejski, obr.: 141804_5, 0019, Józefosław, dz.: 42/6			
ID zgłoszenia		GEK.6640.7980.2024	
Teren w oznaczonym zakresie został zaktualizowany w PBG Łukasz Puchalski w marcu 2025 roku. Nie wyklucza się istnienia w terenie innych nie wykazanych na niniejszej mapie urządzeń podziemnych, które nie były zgłoszone do inwentaryzacji.			
Ukt. współrzędnych		2000, strefa 7	
Ukt. wysokościowy		PL-EVRF 2007-NH	
Sporządził	Łukasz Puchalski mgr inż. geodeta	Kierownik	Daria Puchalska mgr inż. geodeta Uprawnienia Nr 21160
Data:		19.03.2025 r.	

Działając na podstawie przepisów ustawy prawo geodezyjne i kartograficzne poświadczam, iż niniejszy dokument został opracowany w wyniku prac geodezyjnych i kartograficznych, których rezultaty zawiera opisał techniczny, pozytywnie zweryfikowany. Oświadczenie jest równoważne z uwierzytelnieniem dokumentów opracowanych na podstawie wykonanych prac geodezyjnych na potrzeby postępowań administracyjnych postępowań sądowych lub czynności cywilnoprawnych.	
Informacja iż jestem świadomy odpowiedzialności karnej za składanie fałszywych oświadczeń	GEK.6640.7980.2024
Id. zgłoszenia prac	Starosta Piaseczyński
Organ służby geodezyjnej, który otrzymał zgłoszenie	PBG Łukasz Puchalski Korespondencja: Skr. Poczt. 141, 05-807 Podkowa Leśna
Wykonawca prac geodezyjnych	GEK.6640.7980.2024.1, 24.03.2025 r.
Numer, data pozytywnego protokołu weryfikacji	Daria Puchalska mgr inż. geodeta Uprawnienia Nr 21160
Imię Nazwisko numer uprawnień kierownika prac	

LEGENDA:

- ścieżki parku
- obrys projektowanego boiska
- fragment ścieżki parku do demontażu 40,5 m²
- żywoplot
- zakrzewienie
- drzewa liściaste – istniejące
- drzewa liściaste – istniejące – cenne okazy przeznaczone do zachowania
- drzewa liściaste – istniejące – przeznaczone do wycięcia
- istniejące ogrodzenie
- istniejące ogrodzenie do usunięcia
- granica działki
- grnica opracowania

inwestor:

Gmina Piaseczno ul. Kościuszki 5, 05-500 Piaseczno

nazwa i adres obiektu:

Park Józefosław
ul. Ogrodowa 2, Józefosław
dz. nr 42/6 obręb 0019 Józefosław

projektant:

mgr inż. arch. Zbigniew Buchner
inż. arch. Grażyna Barańska-Ebert

uprawnienia:

St-916/88

podpis:

BOISKO DO PIŁKI NOŻNEJ W JÓZEFOSŁAWIU

nazwa rysunku:

Istniejące zagospodarowanie działki – drzewa do wycinki, demontaż fragmentu ścieżki parku i ogrodzenia

branża:

ARCHITEKTURA

skala:

1:500

data:

25.03.2025

numer rysunku:

P -A- 003 -00

rewizja: