


BOISKO DO PIŁKI NOŻNEJ W JÓZEFOSŁAWIU
projektowane zagospodarowanie działki
skala 1:500

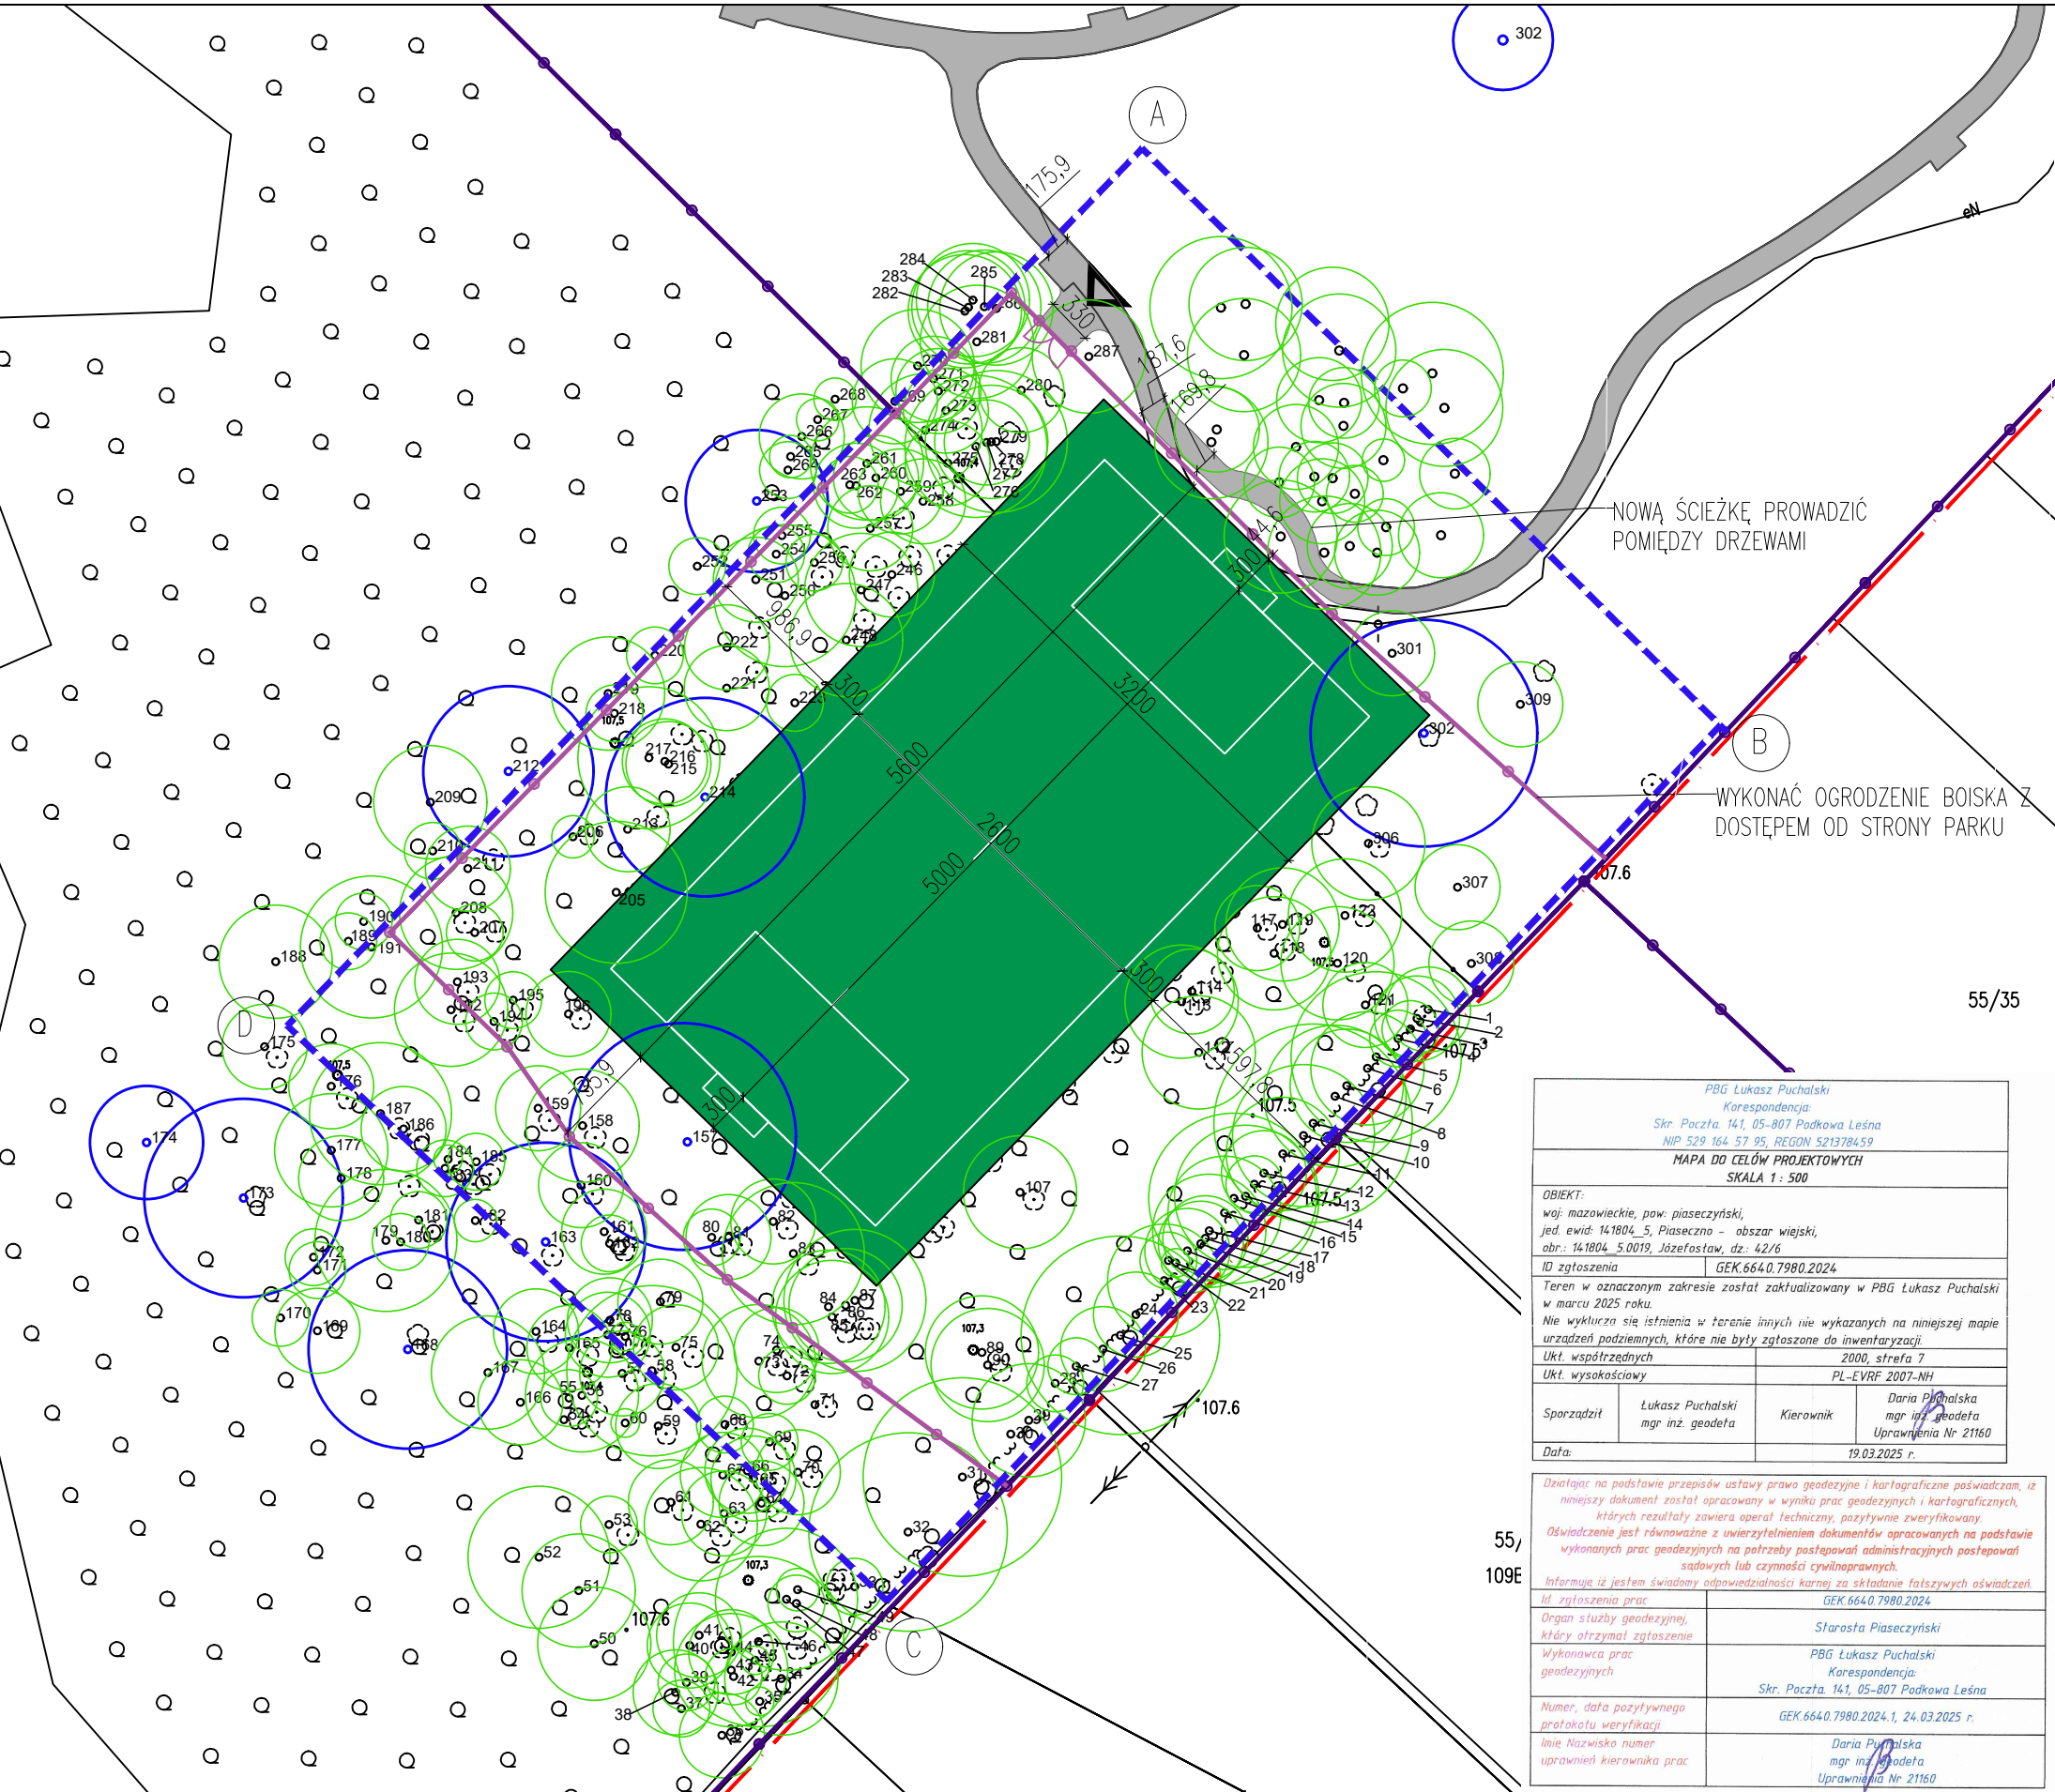

LEGENDA:

- wejścia, wjazdy na teren
- ścieżki parku
- nawierzchnia projektowanego boiska
- żywopłot
- zakrzewienie
- drzewa liściaste – istniejące
- drzewa liściaste – istniejące – cenne okazy przeznaczone do zachowania
- projektowane ogrodzenie
- granica działki
- grnica opracowania

PBG Łukasz Puchalski Korespondencja: Skr. Poczt. 141, 05-807 Podkowa Leśna NIP 529 164 57 95, REGON 521378459 MAPA DO CELÓW PROJEKTOWYCH SKALA 1 : 500			
OBIEKT: woj: mazowieckie, pow: piaseczyński, jed. ewid: 141804_5, Piaseczno – obszar wiejski, obr.: 141804_5, 0019, Józefosław, dz.: 42/6 ID zgłoszenia: GEK.6640.7980.2024			
Teren w oznaczonym zakresie został zaktualizowany w PBG Łukasz Puchalski w marcu 2025 roku. Nie wyklucza się istnienia w terenie innych nie wykazanych na niniejszej mapie urządzeń podziemnych, które nie były zgłoszone do inwentaryzacji. Ukt. współrzędnych: 2000, strefa 7 Ukt. wysokościowy: PL-EVRF 2007-NH			
Sporządził	Łukasz Puchalski mgr inż. geodeta	Kierownik	Daria Puchalska mgr inż. geodeta Uprawnienia Nr 21160
Data:		19.03.2025 r.	

Działając na podstawie przepisów ustawy prawa geodezyjne i kartograficzne poświadczam, iż niniejszy dokument został opracowany w wyniku prac geodezyjnych i kartograficznych, których rezultaty zawiera operat techniczny, pozytywnie zweryfikowany. Oświadczenie jest równoważne z uwierzytelnieniem dokumentów opracowanych na podstawie wykonanych prac geodezyjnych na potrzeby postępowania administracyjnych postępowań sądowych lub czynności cywilnoprawnych. Informacja iż jestem świadomy odpowiedzialności karnej za składanie fałszywych oświadczeń	
Id. zgłoszenia prac	GEK.6640.7980.2024
Organ służby geodezyjnej, który otrzymał zgłoszenie	Starosta Piaseczyński
Wykonawca prac geodezyjnych	PBG Łukasz Puchalski Korespondencja: Skr. Poczt. 141, 05-807 Podkowa Leśna
Numer, data pozytywnego protokołu weryfikacji	GEK.6640.7980.2024.1, 24.03.2025 r.
Imię, Nazwisko, numer uprawnień kierownika prac	Daria Puchalska mgr inż. geodeta Uprawnienia Nr 21160

inwestor: Gmina Piaseczno ul. Kościuszki 5, 05-500 Piaseczno		
nazwa i adres obiektu: Park Józefosław ul. Ogrodowa 2, Józefosław dz. nr 42/6 obręb 0019 Józefosław		
projektant:	uprawnienia:	podpis:
mgr inż. arch. Zbigniew Buchner inż. arch. Grażyna Barańska-Ebert	St-916/88	
nazwa opracowania: BOISKO DO PIŁKI NOŻNEJ W JÓZEFOSŁAWIU		
nazwa rysunku: Projektowane zagospodarowanie działki		
branża:	numer rysunku:	rewizja:
ARCHITEKTURA		
skala:	data:	
1:500	25.03.2025	

P -A- 004 -00