# PROJEKT ZAGOSPODAROWANIA DZIAŁKI
CZĘŚĆ DZIAŁEK NUMER EWID. 153, 173/3
OBRĘB: 0051 WYSZKI
JEDNOSTKA EWIDENCYJNA: 200308_2 WYSZKI
SKALA: 1:500

| MAPA DO CELÓW PROJEKTOWYCH Arkusz nr 1 | | |
|---|---|---|
| Oznaczenie kancelaryjne zgłoszenia pracy geodezyjnej | | GK.6642.19.2025 (nasz znak: 7/2025) |
| Jednostka ewidencyjna | Identyfikator | 200308_2 |
| | Nazwa | Wyszki |
| Obręb ewidencyjny | Identyfikator | 0051 |
| | Nazwa | Wyszki |
| Sekcje mapy | | 8.187.12.13.1.1,3 |
| Skala mapy | | 1:500 |
| Nazwa układu współrzędnych | prostokątnych płaskich | PUWG 2000 |
| | wysokości | Kronsztad 60 |
| Oznaczenie granic obszaru który był przedmiotem aktualizacji | | |
| Oznaczenie i informacji o służebnościach gruntowych mających wpływ na zagospodarowanie gruntów, zlokalizowanych w granicach projektowanej inwestycji | | Nie badane |
| Oznaczenie i symbol konturu gruntowego, który nie jest ujawniony w bazie danych ewidencji gruntów i budynków | | |
| Nie wyklucza się istnienia w terenie innych nie wykazanych na niniejszej mapie urządzeń podziemnych, które nie były zgłoszone do inwentaryzacji, lub o których brak jest informacji w instytucjach branżowych | | |
| Mapa aktualna na dzień 15.01.2025 r. | | |

MIERNIK PODLASKI
*Włodzimierz Łopaciuk*
17-100 Bielsk Podlaski
ul. Studziwoazka 48
tel. 606 719 495
NIP: PL5431084487 REG. 200326942

GEODETA UPRAWNIONY
Upr. Min. G.P.I.K. nr 15285
inż. Włodzimierz Łopaciuk

Nazwa/imię i nazwisko wykonawcy

Imię i nazwisko, nr uprawnień i podpis geodety uprawnionego

*Punkty osnowy podlegające ochronie:*
*– 1081 – punkt znajduje się w rowie na działce nr 98/31, na przeciwko działek nr 98/32, 186/1*

| | |
|---|---|
| Oświadczam, że niniejszy dokument został opracowany w wyniku prac geodezyjnych i kartograficznych, których rezultaty zawiera operat techniczny pozytywnie zweryfikowany. | |
| Identyfikator zgłoszenia prac geodezyjnych | GK.6642.19.2025 |
| Organ służby geodezyjnej i kartograficznej, który otrzymał zgłoszenie prac geodezyjnych | Starosta Bielski |
| Wykonawca prac geodezyjnych: | MIERNIK PODLASKI Włodzimierz Łopaciuk |
| Nr oraz data sporządzenia dokumentu zawierającego wynik pozytywnej weryfikacji | Protokół nr GK.6642.19.2025_1 z dnia 22.01.2025 r. |
| Imię i nazwisko oraz nr uprawnień zawodowych kierownika prac geodezyjnych | Włodzimierz Łopaciuk Uprawnienia nr 15285 |
| Data i podpis kierownika prac geodezyjnych<br>GEODETA UPRAWNIONY Upr Min G P I K nr 15285<br>22.01.2025 r. inż. Włodzimierz Łopaciuk | Jestem świadomy odpowiedzialności karnej za złożenie fałszywego oświadczenia |

***SZKIC ORIENTACYJNY***
***skala 1:25000***

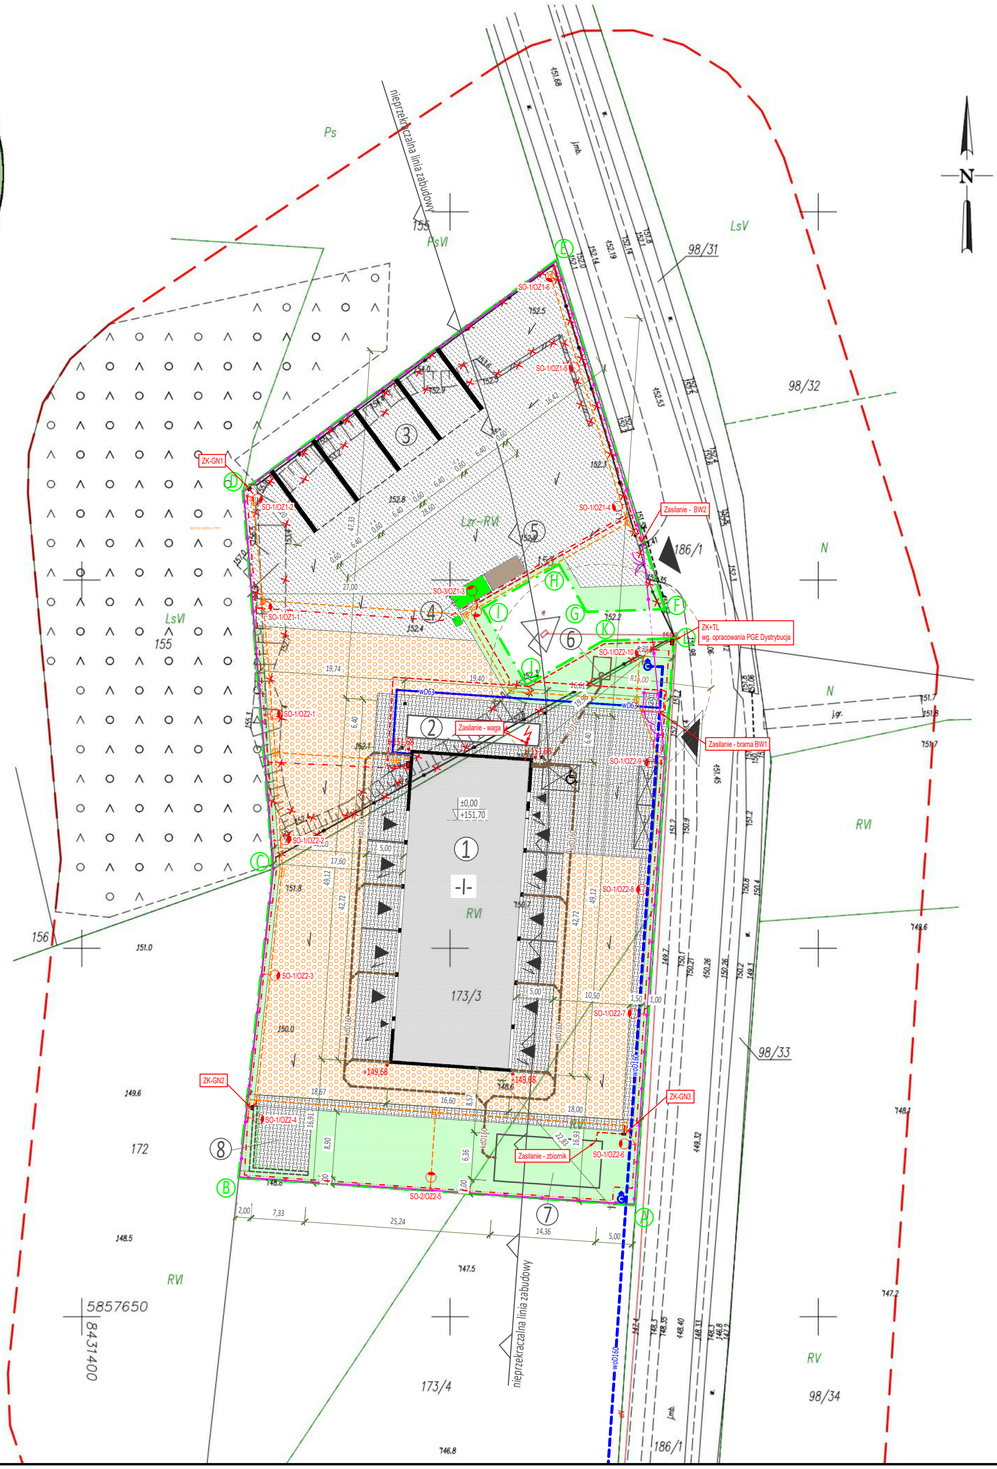


| | |
|---|---|
| ① | PROJEKTOWANY BUDYNEK MAGAZYNOWY Z CZĘŚCIĄ SOCJALNĄ |
| ② | PROJEKTOWANA WAGA NAJAZDOWA |
| ③ | PROJEKTOWANE SILKOSY ZEWNĘTRZNE |
| ④ | PROJEKTOWANE MIEJSCE NA KONTENERY NA BIOODPADY KP- 10 SZCZELNY ZAMKNIĘTY ORAZ SZCZELNY METALOWY POJEMNIK 1100l ZAMKNIĘTY |
| ⑤ | PROJEKTOWANE MIEJSCE NA KONTENER NA ZUŻYTE OPONY KP- 36 ZAKRYTY |
| ⑥ | PROJEKTOWANY BEZODPŁYWOWY ZBIORNIK NA NIECZYSTOŚCI CIEKŁE O POJ. 10m3 |
| ⑦ | PROJEKTOWANY RETENCYJNY ZBIORNIK NA WODY OPADOWE O POJ. 200m3 |
| ⑧ | PROJEKTOWANA ŚCIEŻKA EDUKACYJNA |
| ABCD..1 | GRANICE OBSZARU OPRACOWANIA |
| | WEJŚCIE GŁÓWNE DO PROJEKTOWANEGO BUDYNKU |
| | WJAZD DO PROJEKTOWANEGO BUDYNKU |
| | WEJŚCIA DODATKOWE DO PROJEKTOWANEGO BUDYNKU |
| | ISTNIEJĄCY ZJAZD Z PRZYLEGŁEJ DROGI PUBLICZNEJ |
| | PROJEKTOWANY ZJAZD Z PRZYLEGŁEJ DROGI PUBLICZNEJ WG ODRĘBNEJ PROCEDURY ADMINISTRACYJNEJ |
| S | NIEZADASZONE, OGRODZONE MIEJSCE GROMADZENIA ODPADÓW STAŁYCH |
| | ELEMENTY ZAGOSPODAROWANIA ORAZ INFRASTRUKTURY PRZEZNACZONE DO ROZBIÓRKI (SKARPA, OGRODZENIE) |
| | KIERUNEK SPŁYWU WÓD OPADOWYCH Z POWIERZCHNI UTWARDZONYCH |
| +151,67 | PROJEKTOWANE RZĘDNE NAROŻNIKOWE |
| | MIEJSCE POSTOJOWE DLA OSÓB NIEPEŁNOSPRAWNYCH O WYM. 3,6x5,0m |
| 1-2 | MIEJSCE POSTOJOWE NA SAMOCHÓD OSOBOWY O WYM. 2,5x6,0m |
| | PROJEKTOWANE OGRODZENIE |
| wD160 | PROJEKTOWANA SIEĆ WODOCIĄGOWA WG ODRĘBNEJ PROCEDURY ADMINISTRACYJNEJ |
| HP80 | PROJEKTOWANY HYDRANT PRZECIWPOŻAROWY ZASILANY Z GMINNEJ SIECI WODOCIĄGOWEJ WG ODRĘBNEJ PROCEDURY ADMINISTRACYJNEJ |
| wD63 | PROJEKTOWANE PRZYŁĄCZE WODOCIĄGOWE, RURA PE 100-RC DN63 |
| | ISTNIEJĄCA SIEĆ ENERGETYCZNA |
| | PROJEKTOWANA DOZIEMNA INSTALACJA ELEKTROENERGETYCZNA nN 0,4 kV |
| | PROJEKTOWANA DOZIEMNA INSTALACJA OŚWIETLENIOWA |
| | PROJEKTOWANA RURA OSŁONOWA SRS 75 / 110 mm |
| | PROJEKTOWANY SŁUP OŚWIETLENIOWY 8m Z OPRAWĄ LED |
| ZK+TL | PROJEKTOWANE ZŁĄCZE KABLOWE Z TABLICĄ LICZNIKOWĄ (WG. ODRĘBNEGO OPRACOWANIA) |
| ZK-PPOŻ | PROJEKTOWANE ZŁĄCZE P.POŻ |
| | PROJEKTOWANA STUDNIA KABLOWA SK-1 |
| | PROJEKTOWANA RURA OCHRONNA DVR 110/SO |
| ksD160 | PROJEKTOWANA DOZIEMNA INSTALACJA KANALIZACJI SANITARNEJ, RURA PVC DN 160x 4,7mm |
| | PROJEKTOWANY SZCZELNY ZBIORNIK NA NIECZYSTOŚCI CIEKŁE O POJEMNOŚCI 10,0m3 |
| dD160 | PROJEKTOWANA DOZIEMNA INSTALACJA KANALIZACJI DESZCZOWEJ, RURA PVC DN 160x 4,7mm |
| | PROJEKTOWANE UTWARDZENIA (PŁYTA AŻUROWA BETONOWA) |
| | PROJEKTOWANE UTWARDZENIA (UTWARDZENIE BETONOWE) |
| | PROJEKTOWANE UTWARDZENIA (KOSTKA BETONOWA) |
| | POWIERZCHNIA BIOLOGICZNIE CZYNNA |
| | PROJEKTOWANY BUDYNEK |

Uwagi:
- Ilość oraz dokładne rozmieszczenie osprzętu ustalić na etapie wykonastwa zgodnie z zaleceniami Inwestora
- Sposób zasilania urządzeń technologicznych, sanitarnych, wentylacyjnych, klimatyzacyjnych należy potwierdzić na etapie wykonawstwa. Należy potwierdzić napięcie zasilania, moc, typ zabezpieczeń, rodzaj przewodu, miejsce doprowadzenie zasilania oraz sposób podłączenia urządzeń.

| Biuro projektowe "ADOM PROJEKTY" Adam Komar 18-218 Sokoły, ul. Szosa Białostocka 20, tel. 511 377 312 | | | |
|---|---|---|---|
| NAZWA OBIEKTU: | BUDYNEK MAGAZYNOWY Z CZĘŚCIĄ SOCJALNĄ NA DZ. NR GEOD. 153, 173/3, OBRĘB WYSZKI | | |
| TYTUŁ RYSUNKU: | PLAN SYTUACYJNY - INST. ELEKTRYCZNE | | |
| PROJEKTANT | IMIĘ I NAZWISKO | NR UPRAWNIEŃ | PODPIS |
| INST. ELEKTRYCZNE | mgr inż. Krzysztof Klewinowski | PDL/0160/PWBE/16 | |
| SPRAWDZAJĄCY INST. ELEKTRYCZNE | inż. Maciej Czech | PDL/0074/POOE/09 | |
| DATA OPRACOWANIA: 28 maj 2025r. | | SKALA 1:500 | NUMER RYSUNKU: E01 |