PROJEKT ZAGOSPODAROWANIA DZIAŁKI
CZĘŚĆ DZIAŁEK NUMER EWID. 153, 173/3
OBRĘB: 0051 WYSZKI
JEDNOSTKA EWIDENCYJNA: 200308_2 WYSZKI
SKALA: 1:500

MAPA DO CELÓW PROJEKTOWYCH Arkusz nr 1		
Oznaczenie kancelaryjne zgłoszenia pracy geodezyjnej		GK.6642.19.2025 (nasz znak: 7/2025)
Jednostka ewidencyjna	Identyfikator	200308_2
	Nazwa	Wyszki
Obręb ewidencyjny	Identyfikator	0051
	Nazwa	Wyszki
Sekcje mapy		8.187.12.13.1.1,3
Skala mapy		1:500
Nazwa układu współrzędnych	prostokątnych płaskich	PUWG 2000
	wysokości	Kronsztad 60
Oznaczenie granic obszaru który był przedmiotem aktualizacji		
Oznaczenie i informacji o służebnościach gruntowych mających wpływ na zagospodarowanie gruntów, zlokalizowanych w granicach projektowanej inwestycji		Nie badane
Oznaczenie i symbol konturu gruntowego, który nie jest ujawniony w bazie danych ewidencji gruntów i budynków		
Nie wyklucza się istnienia w terenie innych nie wykazanych na niniejszej mapie urządzeń podziemnych, które nie były zgłoszone do inwentaryzacji, lub o których brak jest informacji w instytucjach branżowych		
Mapa aktualna na dzień 15.01.2025 r.		

MIERNIK PODLASKI
Włodzimierz Łopaciuk
17-100 Bielsk Podlaski
ul. Studziwoazka 48
tel. 606 719 495
NIP: PL5431084487 REG. 200326942

Nazwa/imię i nazwisko wykonawcy

GEODETA UPRAWNIONY
Upr Min G P I B nr 15285
inż. Włodzimierz Łopaciuk

Imię i nazwisko, nr uprawnień i podpis geodety uprawnionego

Punkty osnowy podlegające ochronie:
— 1081 — punkt znajduje się w rowie na działce nr 98/31, na przeciwko działek nr 98/32, 186/1

Oświadczam, że niniejszy dokument został opracowany w wyniku prac geodezyjnych i kartograficznych, których rezultaty zawiera operat techniczny pozytywnie zweryfikowany.	
Identyfikator zgłoszenia prac geodezyjnych	GK.6642.19.2025
Organ służby geodezyjnej i kartograficznej, który otrzymał zgłoszenie prac geodezyjnych	Starosta Bielski
Wykonawca prac geodezyjnych:	MIERNIK PODLASKI Włodzimierz Łopaciuk
Nr oraz data sporządzenia dokumentu zawierającego wynik pozytywnej weryfikacji	Protokół nr GK.6642.19.2025_1 z dnia 22.01.2025 r.
Imię i nazwisko oraz nr uprawnień zawodowych kierownika prac geodezyjnych	Włodzimierz Łopaciuk Uprawnienia nr 15285
Data i podpis kierownika prac geodezyjnych GEODETA UPRAWNIONY Upr Min G P I B nr 15285 inż. Włodzimierz Łopaciuk 22.01.2025 r.	Jestem świadomy odpowiedzialności karnej za złożenie fałszywego oświadczenia

SZKIC ORIENTACYJNY
skala 1:25000

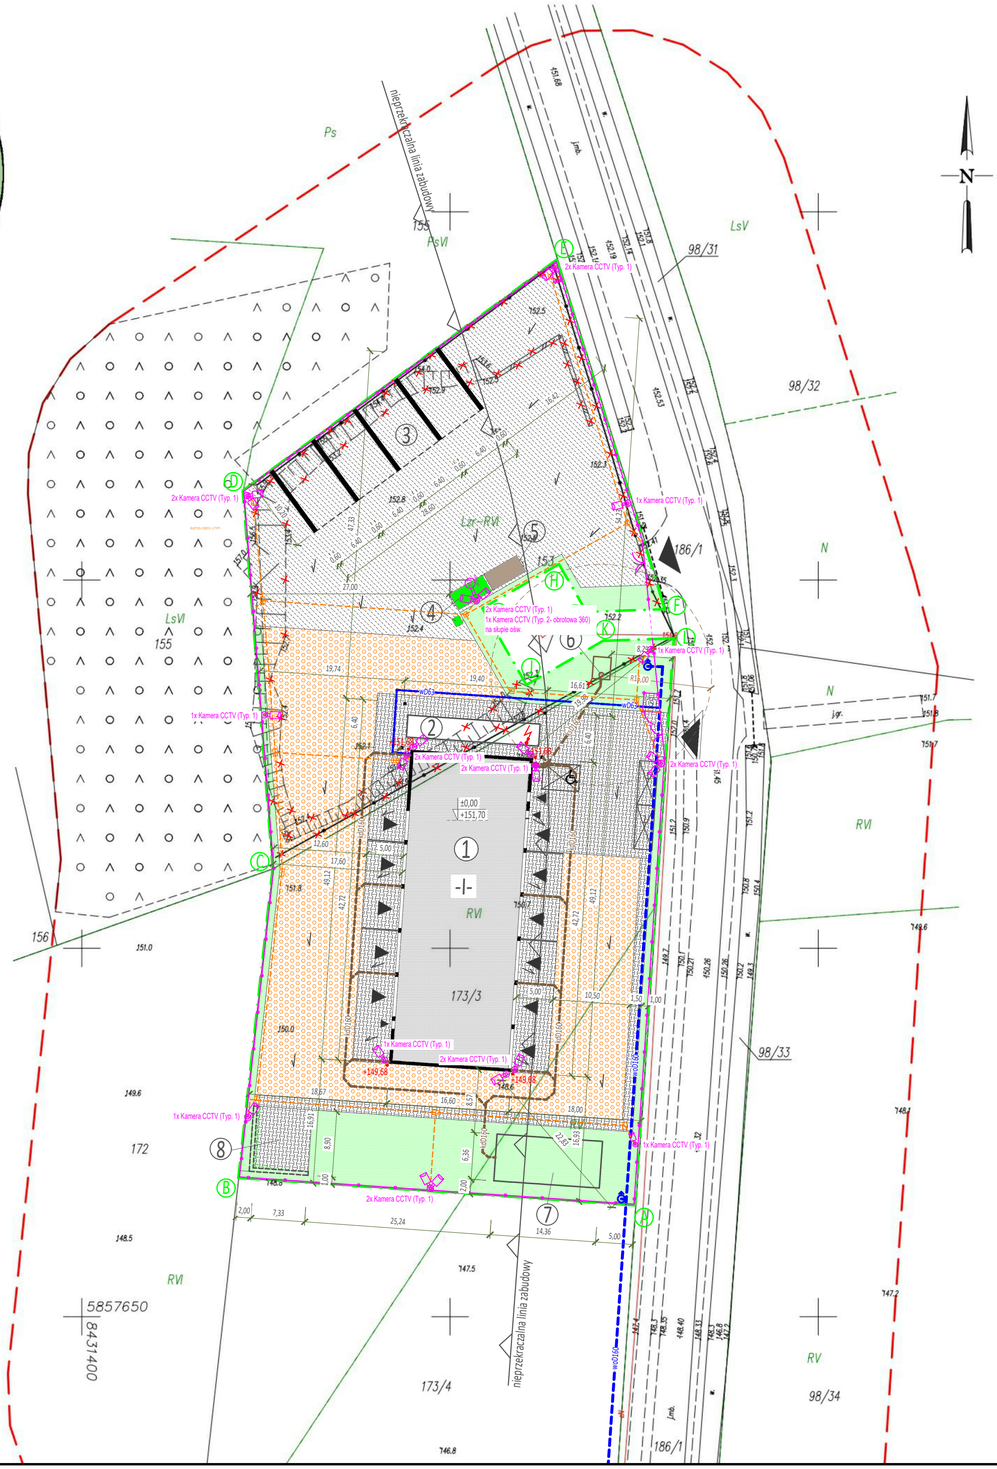

①	PROJEKTOWANY BUDYNEK MAGAZYNOWY Z CZĘŚCIĄ SOCJALNĄ
②	PROJEKTOWANA WAGA NAJAZDOWA
③	PROJEKTOWANE SILKOSY ZEWNĘTRZNE
④	PROJEKTOWANE MIEJSCE NA KONTENERY NA BIOODPADY KP- 10 SZCZELNY ZAMKNIĘTY ORAZ SZCZELNY METALOWY POJEMNIK 1100l ZAMKNIĘTY
⑤	PROJEKTOWANE MIEJSCE NA KONTENER NA ZUŻYTE OPONY KP- 36 ZAKRYTY
⑥	PROJEKTOWANY BEZODPŁYWOWY ZBIORNIK NA NIECZYSTOŚCI CIEKŁE O POJ. 10m3
⑦	PROJEKTOWANY RETENCYJNY ZBIORNIK NA WODY OPADOWE O POJ. 200m3
⑧	PROJEKTOWANA ŚCIEŻKA EDUKACYJNA
ABCD..L	GRANICE OBSZARU OPRACOWANIA
	WEJŚCIE GŁÓWNE DO PROJEKTOWANEGO BUDYNKU
	WJAZD DO PROJEKTOWANEGO BUDYNKU
	WEJŚCIA DODATKOWE DO PROJEKTOWANEGO BUDYNKU
	ISTNIEJĄCY ZJAZD Z PRZYLEGŁEJ DROGI PUBLICZNEJ
	PROJEKTOWANY ZJAZD Z PRZYLEGŁEJ DROGI PUBLICZNEJ WG ODRĘBNEJ PROCEDURY ADMINISTRACYJNEJ
$	NIEZADASZONE, OGRODZONE MIEJSCE GROMADZENIA ODPADÓW STAŁYCH
	ELEMENTY ZAGOSPODAROWANIA ORAZ INFRASTRUKTURY PRZEZNACZONE DO ROZBIÓRKI (SKARPA, OGRODZENIE)
	KIERUNEK SPŁYWU WÓD OPADOWYCH Z POWIERZCHNI UTWARDZONYCH
+151,67	PROJEKTOWANE RZĘDNE NAROŻNIKOWE
	MIEJSCE POSTOJOWE DLA OSÓB NIEPEŁNOSPRAWNYCH O WYM. 3,6x5,0m
1-2	MIEJSCE POSTOJOWE NA SAMOCHÓD OSOBOWY O WYM. 2,5x6,0m
	PROJEKTOWANE OGRODZENIE
wod160	PROJEKTOWANA SIEĆ WODOCIĄGOWA WG ODRĘBNEJ PROCEDURY ADMINISTRACYJNEJ
HP80	PROJEKTOWANY HYDRANT PRZECIWPOŻAROWY ZASILANY Z GMINNEJ SIECI WODOCIĄGOWEJ WG ODRĘBNEJ PROCEDURY ADMINISTRACYJNEJ
wD63	PROJEKTOWANE PRZYŁĄCZE WODOCIĄGOWE, RURA PE 100-RC DN63
	ISTNIEJĄCA SIEĆ ENERGETYCZNA
	PROJEKTOWANA DOZIEMNA INSTALACJA ELEKTROENERGETYCZNA nN 0,4 kV
	PROJEKTOWANA DOZIEMNA INSTALACJA OŚWIETLENIOWA
	PROJEKTOWANA RURA OSŁONOWA SRS 75 / 110 mm
	PROJEKTOWANY SŁUP OŚWIETLENIOWY 8m Z OPRAWĄ LED
ZK+TL	PROJEKTOWANE ZŁĄCZE KABLOWE Z TABLICĄ LICZNIKOWĄ (WG. ODRĘBNEGO OPRACOWANIA)
ZK-PPOŻ	PROJEKTOWANE ZŁĄCZE P.POŻ
	PROJEKTOWANA STUDNIA KABLOWA SK-1
	PROJEKTOWANA RURA OCHRONNA DVR 110/SO
ksD160	PROJEKTOWANA DOZIEMNA INSTALACJA KANALIZACJI SANITARNEJ, RURA PVC DN 160x 4,7mm
	PROJEKTOWANY SZCZELNY ZBIORNIK NA NIECZYSTOŚCI CIEKŁE O POJEMNOŚCI 10,0m3
kdD160	PROJEKTOWANA DOZIEMNA INSTALACJA KANALIZACJI DESZCZOWEJ, RURA PVC DN 160x 4,7mm
	PROJEKTOWANE UTWARDZENIA (PŁYTA AŻUROWA BETONOWA)
	PROJEKTOWANE UTWARDZENIA (UTWARDZENIE BETONOWE)
	PROJEKTOWANE UTWARDZENIA (KOSTKA BETONOWA)
	POWIERZCHNIA BIOLOGICZNIE CZYNNA
	PROJEKTOWANY BUDYNEK

Uwagi:
- Ilość oraz dokładne rozmieszczenie osprzętu ustalić na etapie wykonastwa zgodnie z zaleceniami Inwestora
- Sposób zasilania urządzeń technologicznych, sanitarnych, wentylacyjnych, klimatyzacyjnych należy potwierdzić na etapie wykonawstwa. Należy potwierdzić napięcie zasilania, moc, typ zabezpieczeń, rodzaj przewodu, miejsce doprowadzenie zasilania oraz sposób podłączenia urządzeń.

Biuro projektowe "ADOM PROJEKTY" Adam Komar 18-218 Sokoły, ul. Szosa Białostocka 20, tel. 511 377 312			
NAZWA OBIEKTU:	BUDYNEK MAGAZYNOWY Z CZĘŚCIĄ SOCJALNĄ NA DZ. NR GEOD. 153, 173/3, OBRĘB WYSZKI		
TYTUŁ RYSUNKU:	PLAN SYTUACYJNY - CCTV		
PROJEKTANT	IMIĘ I NAZWISKO	NR UPRAWNIEŃ	PODPIS
INST. ELEKTRYCZNE	mgr inż. Krzysztof Klewinowski	PDL/0160/PWBE/16	
SPRAWDZAJĄCY INST. ELEKTRYCZNE	inż. Maciej Czech	PDL/0074/POOE/09	
DATA OPRACOWANIA: 28 maj 2025r.		SKALA 1:500	NUMER RYSUNKU: E02