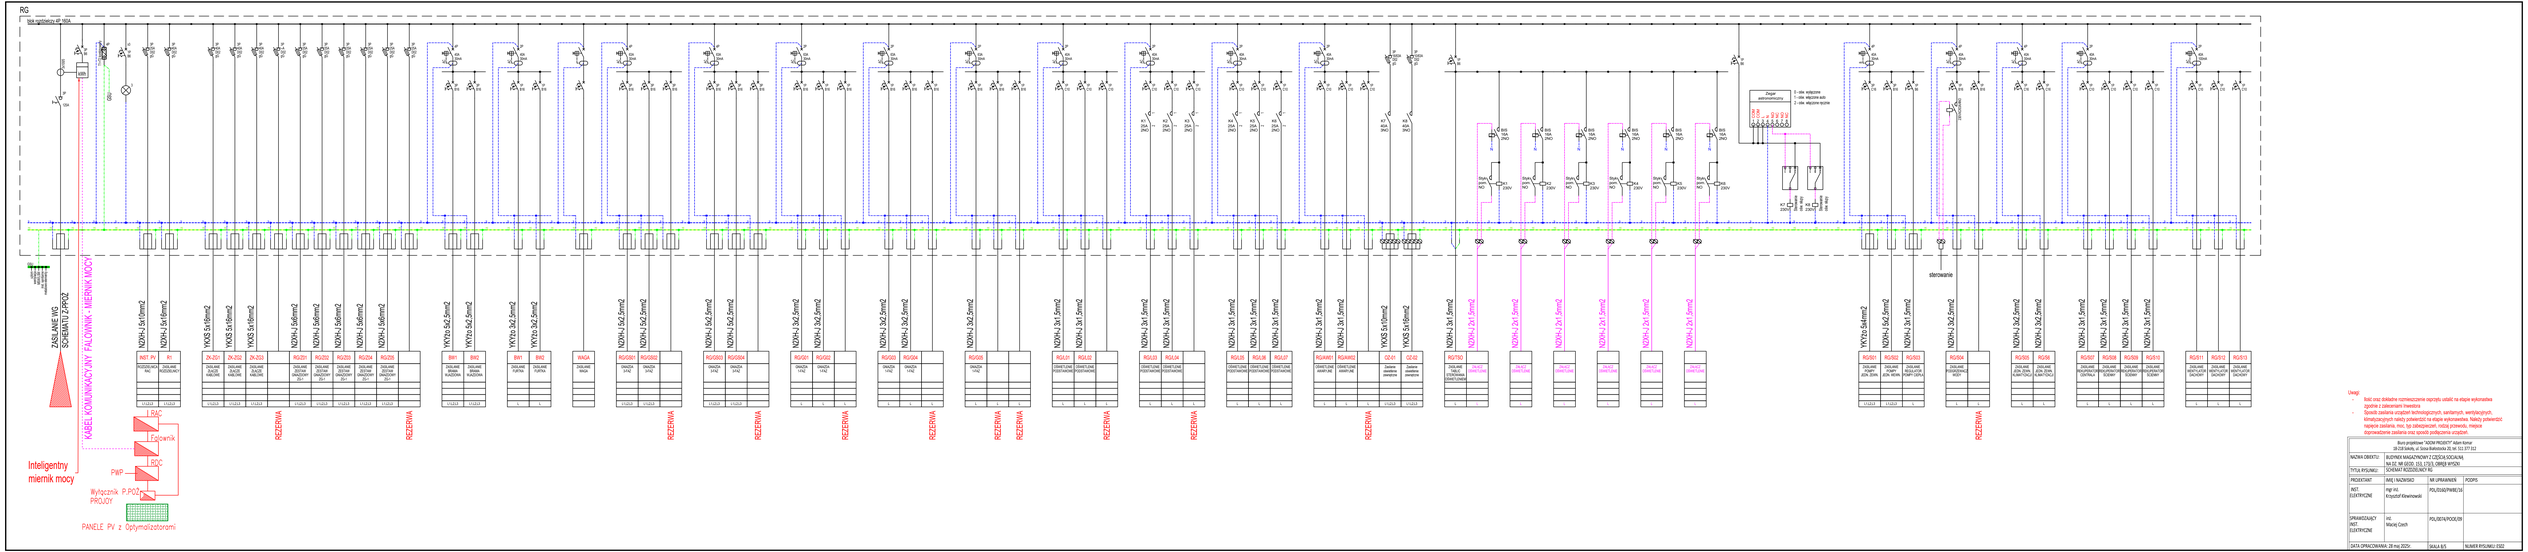

Uwagi:

- Ilość oraz dokładne rozmieszczenie osprzętu ustalić na etapie wykonawstwa zgodnie z zaleceniami Inwestora
- Sposób zasilania urządzeń technologicznych, sanitarnych, wentylacyjnych, klimatyzacyjnych należy potwierdzić na etapie wykonawstwa. Należy potwierdzić sposób zasilania, moc, typ zabezpieczeń, rodzaj przewodu, miejsce doprowadzenia zasilania oraz sposób podłączenia urządzeń

	Biuro projektowe "AGNI PROJEKT" Adam Szmyt 39-218 Sokola, ul. Sokoła Bakotzka 20, tel. 511 377 512
NAZWA OBIEKTU:	ELEKTRYKA MAGAZYNOWA Z CZĘŚCIĄ SOCJALNĄ NA DZ. NR GEOD. 333, 173/1, OBRĘB WYSZKI
TYTUŁ RYSUNKU:	SCHEMAT RODZAJOWY RG
PROJEKTANT:	IMIĘ I NAZWISKO:	NR UPRAWNIEŃ:	PODPIS:
INST. ELEKTRYCZNE	mgr inż. Krzysztof Kiewkowski		
SPRAWDZAJĄCY INST. ELEKTRYCZNE	inż. Maciej Czech		
DATA OPRACOWANIA: 28 maj 2025r.		SKALA: B/S	NUMER RYSUNKU: ES02