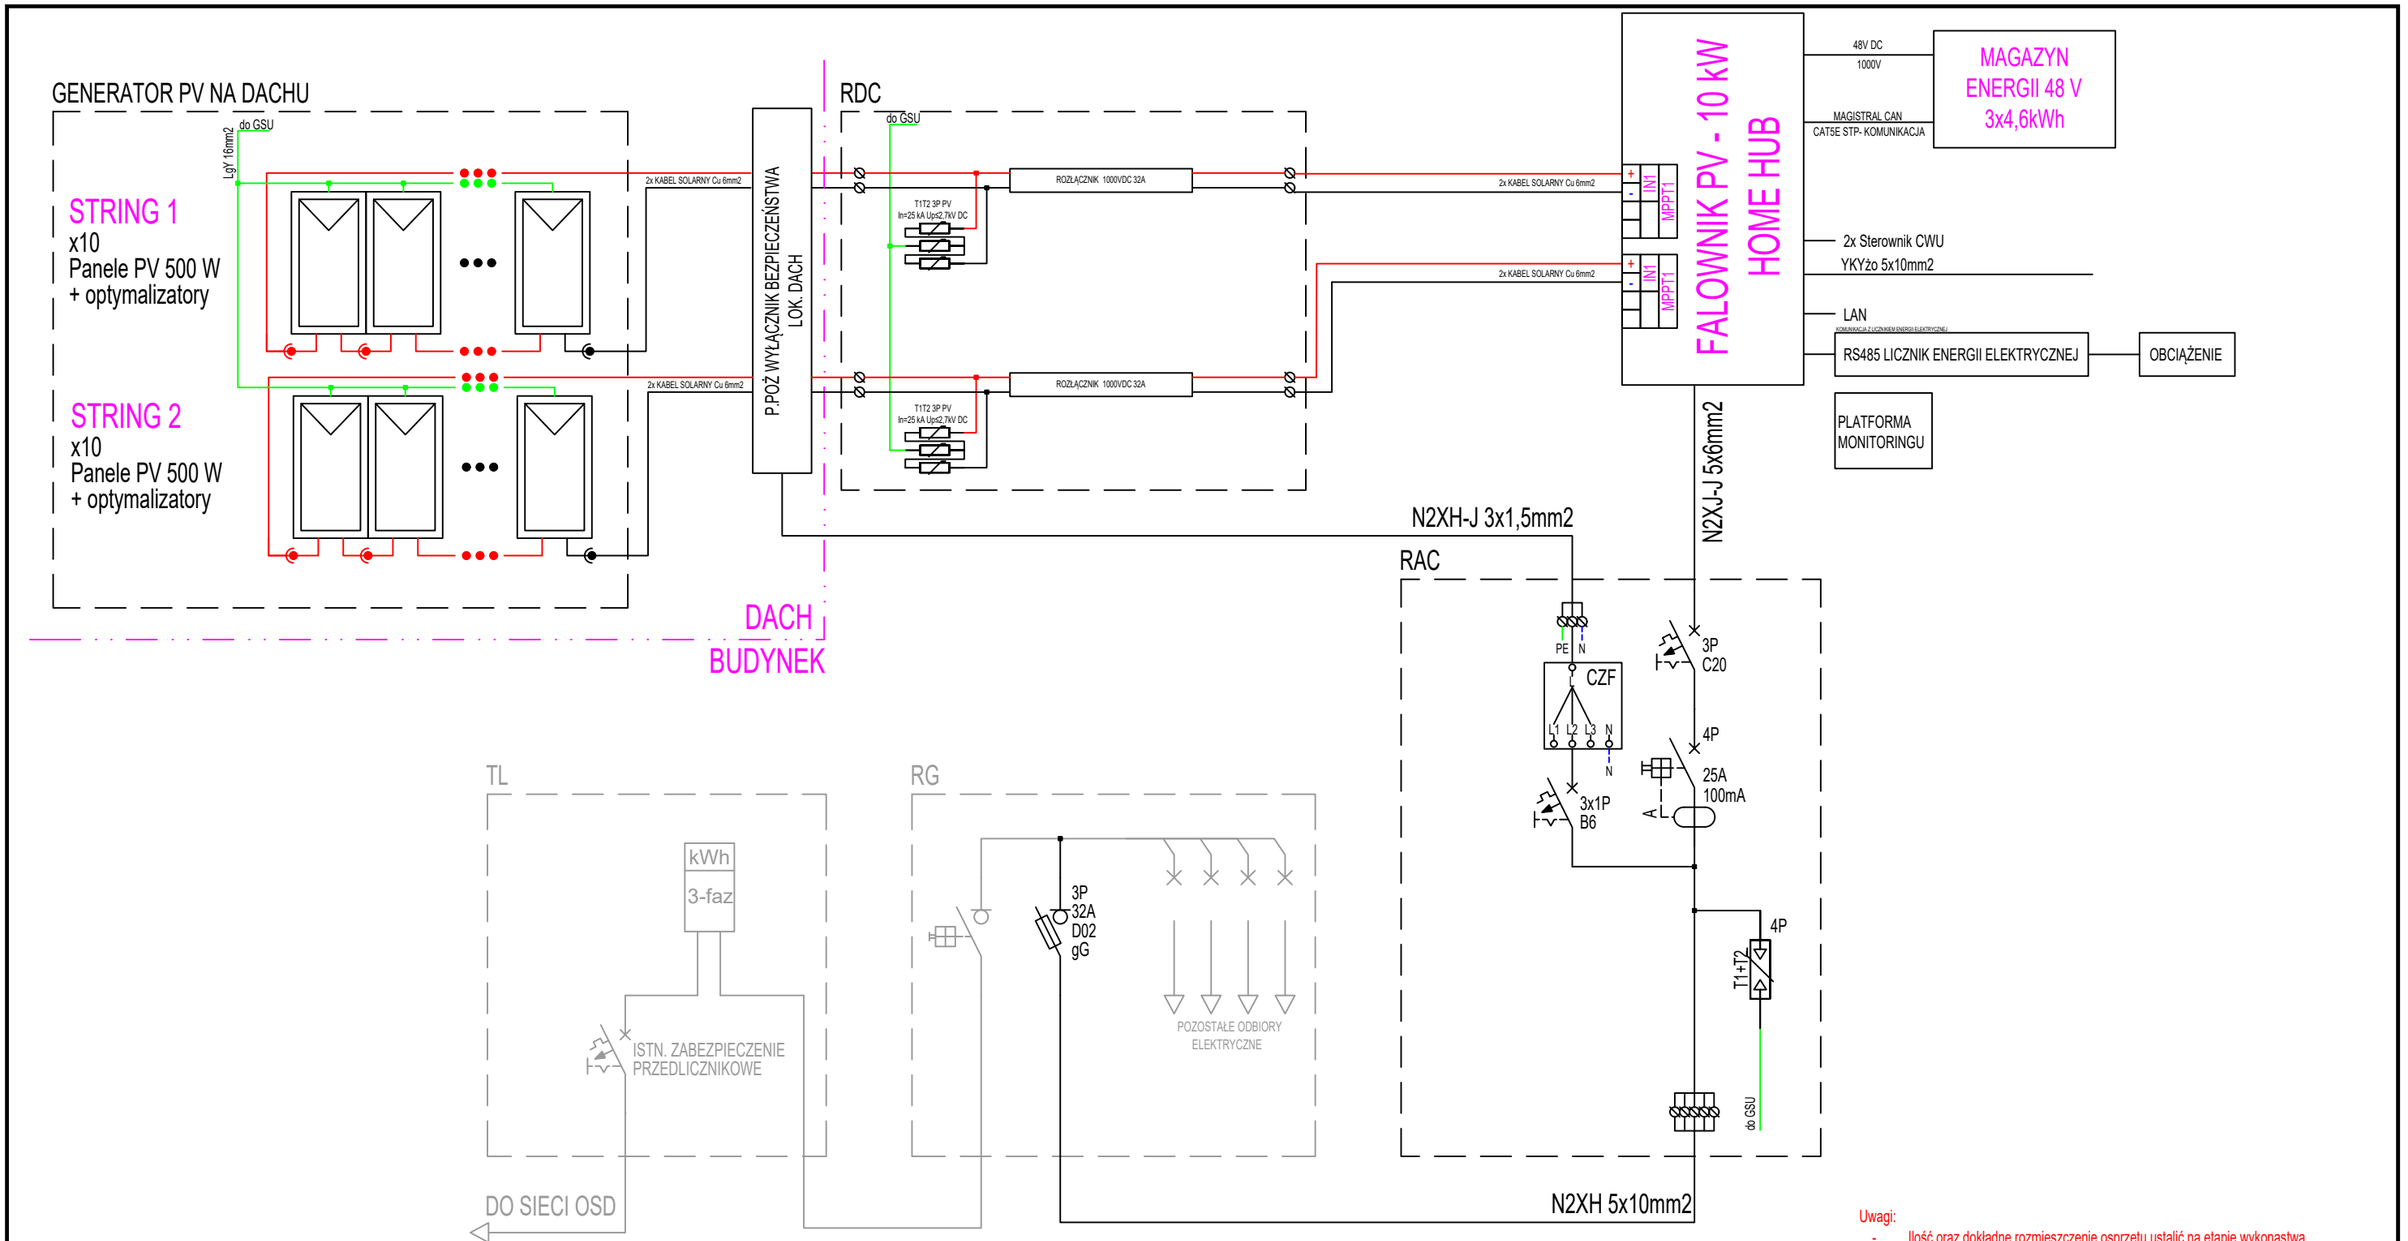

Uwagi:

- Ilość oraz dokładne rozmieszczenie osprzętu ustalić na etapie wykonastwa zgodnie z zaleceniami Inwestora
- Sposób zasilania urządzeń technologicznych, sanitarnych, wentylacyjnych, klimatyzacyjnych należy potwierdzić na etapie wykonawstwa. Należy potwierdzić napięcie zasilania, moc, typ zabezpieczeń, rodzaj przewodu, miejsce doprowadzenie zasilania oraz sposób podłączenia urządzeń.

Biuro projektowe "ADOM PROJEKTY" Adam Komar
18-218 Sokoły, ul. Szosa Białostocka 20, tel. 511 377 312

NAZWA OBIEKTU:	BUDYNEK MAGAZYNOWY Z CZĘŚCIĄ SOCJALNĄ NA DZ. NR GEOD. 153, 173/3, OBRĘB WYSZKI		
TYTUŁ RYSUNKU:	SCHEMAT INSTALACJI PV		
PROJEKTANT	IMIĘ I NAZWISKO	NR UPRAWNIEŃ	PODPIS
INST. ELEKTRYCZNE	mgr inż. Krzysztof Klewinowski	PDL/0160/PWBE/16	
SPRAWDZAJĄCY INST. ELEKTRYCZNE	inż. Maciej Czech	PDL/0074/POOE/09	
DATA OPRACOWANIA: 28 maj 2025r.		SKALA B/S	NUMER RYSUNKU: ES09