


B-B

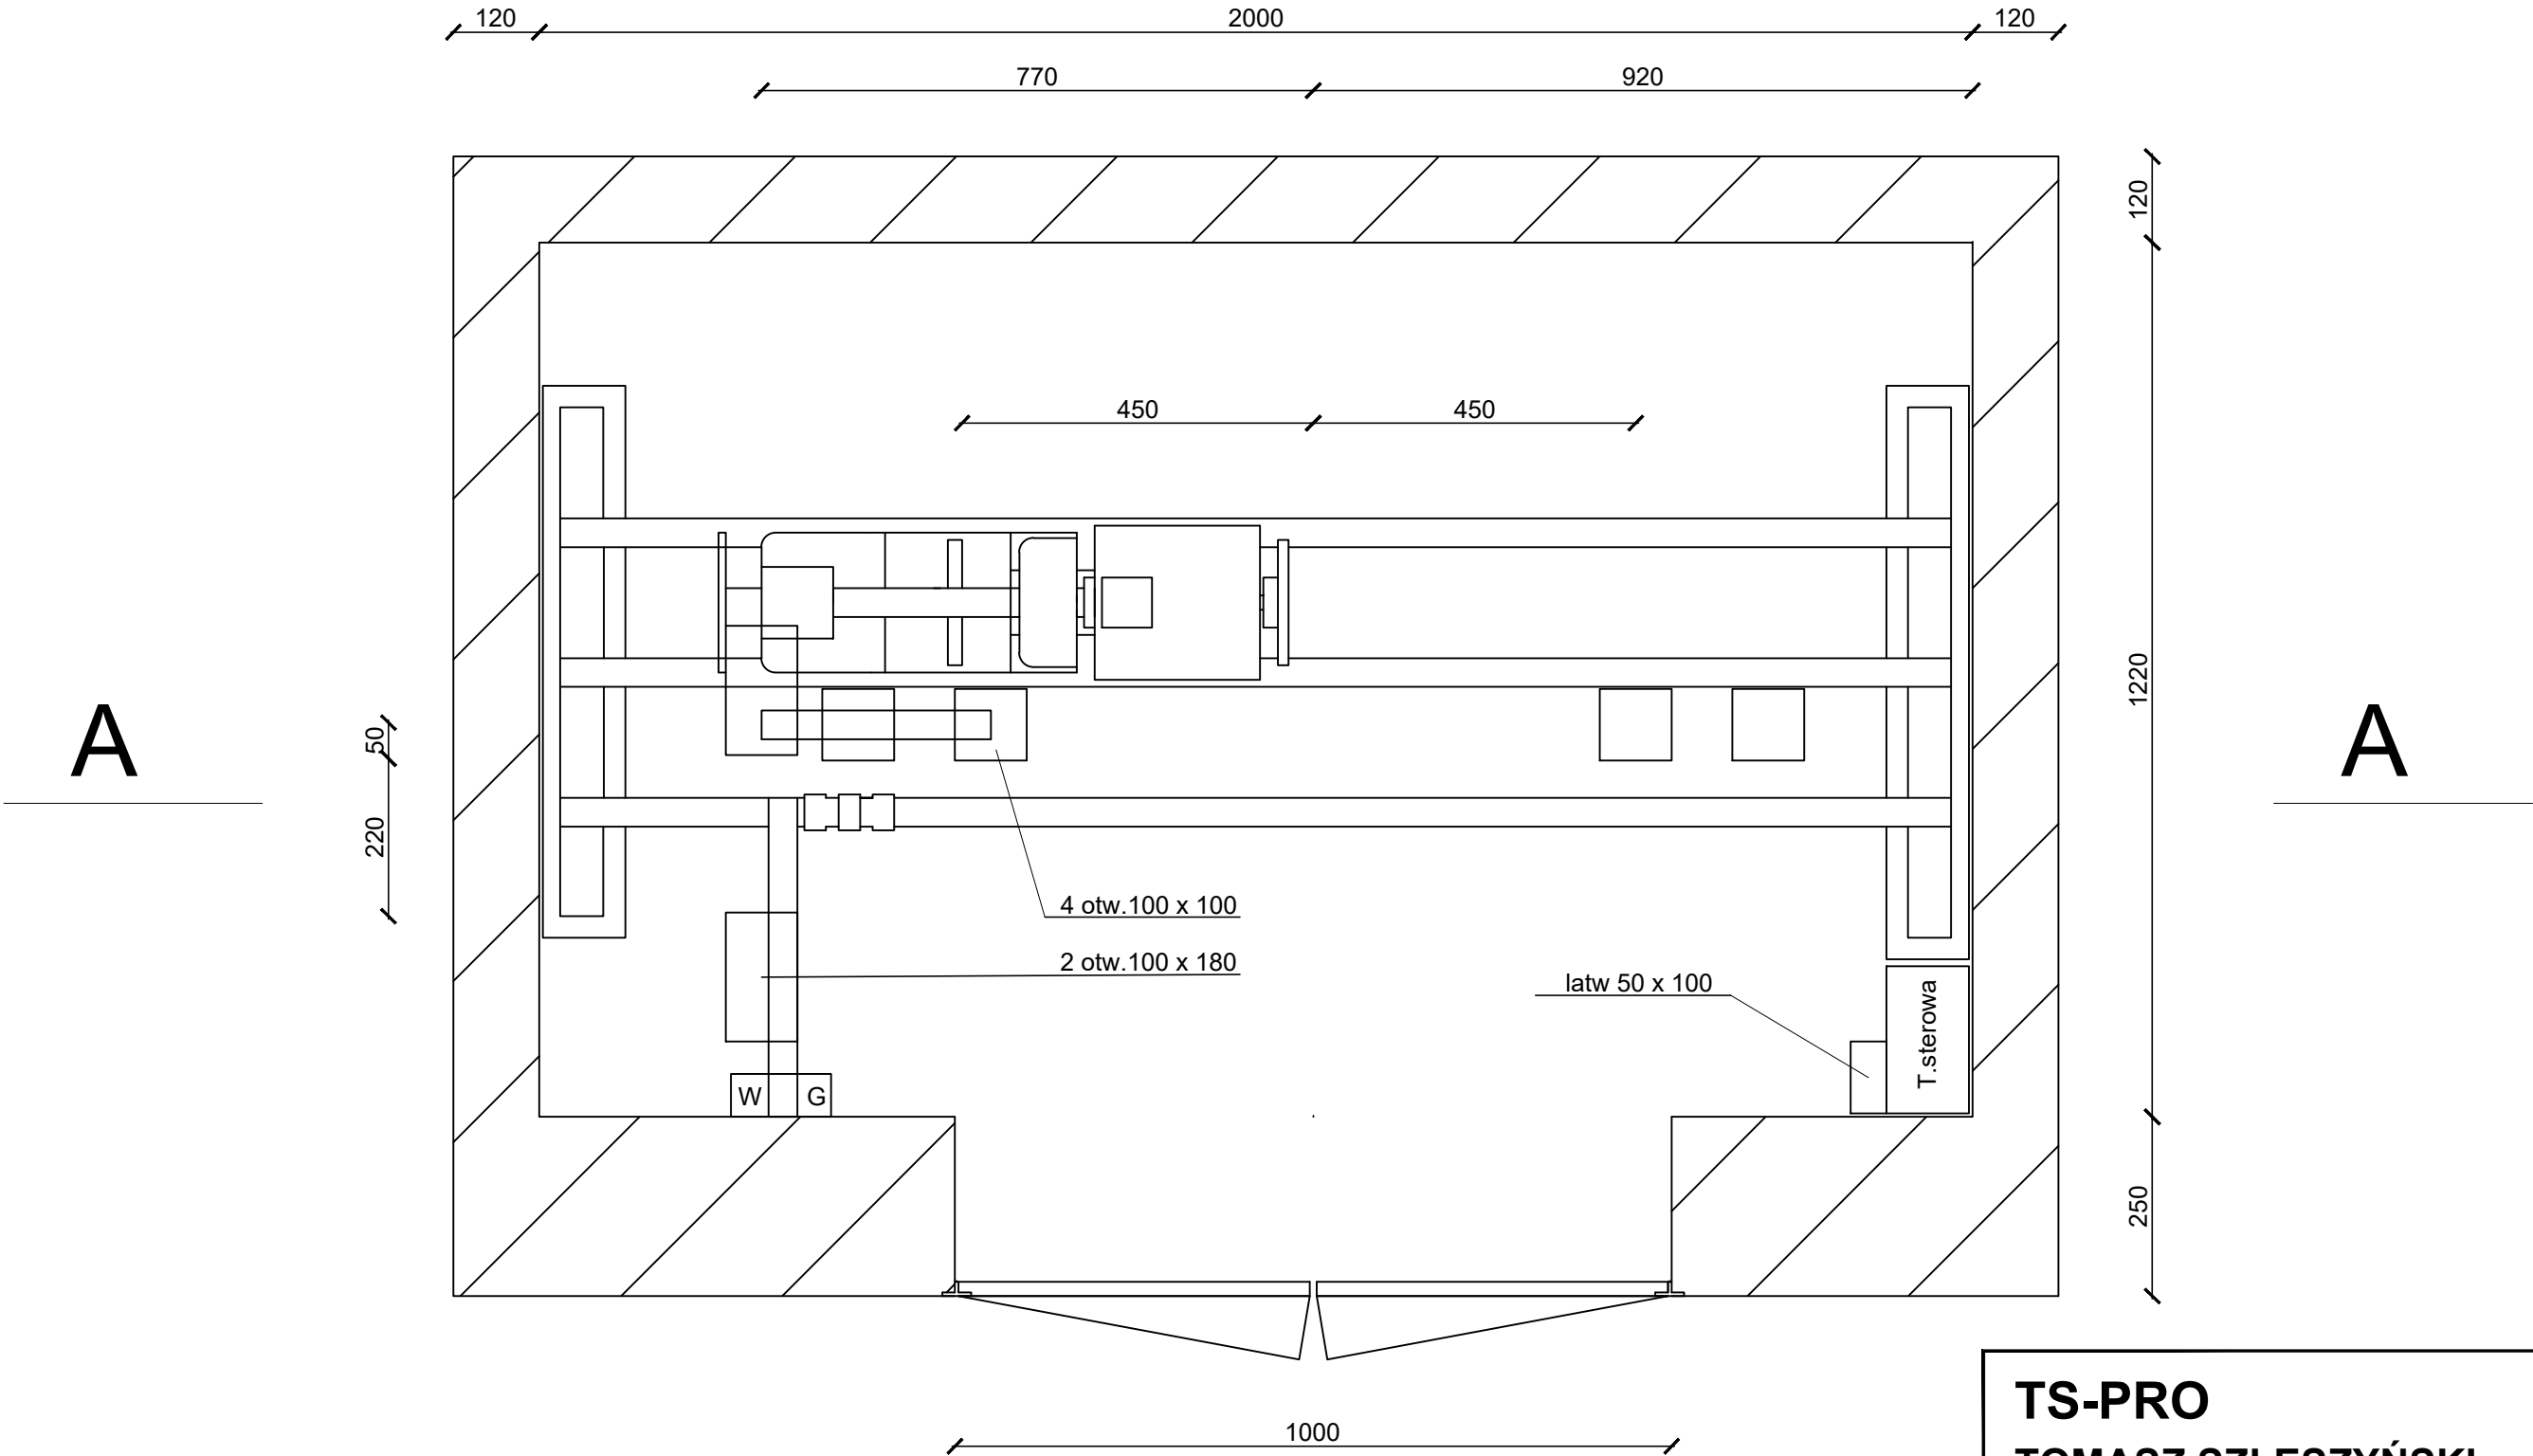

TS-PRO
TOMASZ SZLESZYŃSKI

ul. Kopernika 14a,
19-200 Grajewo
tel. kom. 572 952 232

NAZWA I ADRES OBIEKTU BUDOWLANEGO: Wymiana dźwigu towarowego obsługującego magazyn główny oraz kuchnię Szpitala - ul. Janusza Korczaka 23, 18-100 Łapy		NR RYS. 2
STADIUM PROJEKTU: PFU		DATA: 01.08.2025 r.
NAZWA RYSUNKU: Przekrój B-B - szyb istniejący		SKALA: 1:10
SPECJALNOŚĆ:	PROJEKTANT:	PODPIS:
KONSTRUKCYJNO-BUDOWLANA:	mgr inż. Tomasz Szleszyński nr upr. PDL/0005/PWBKb/18	