


D-D

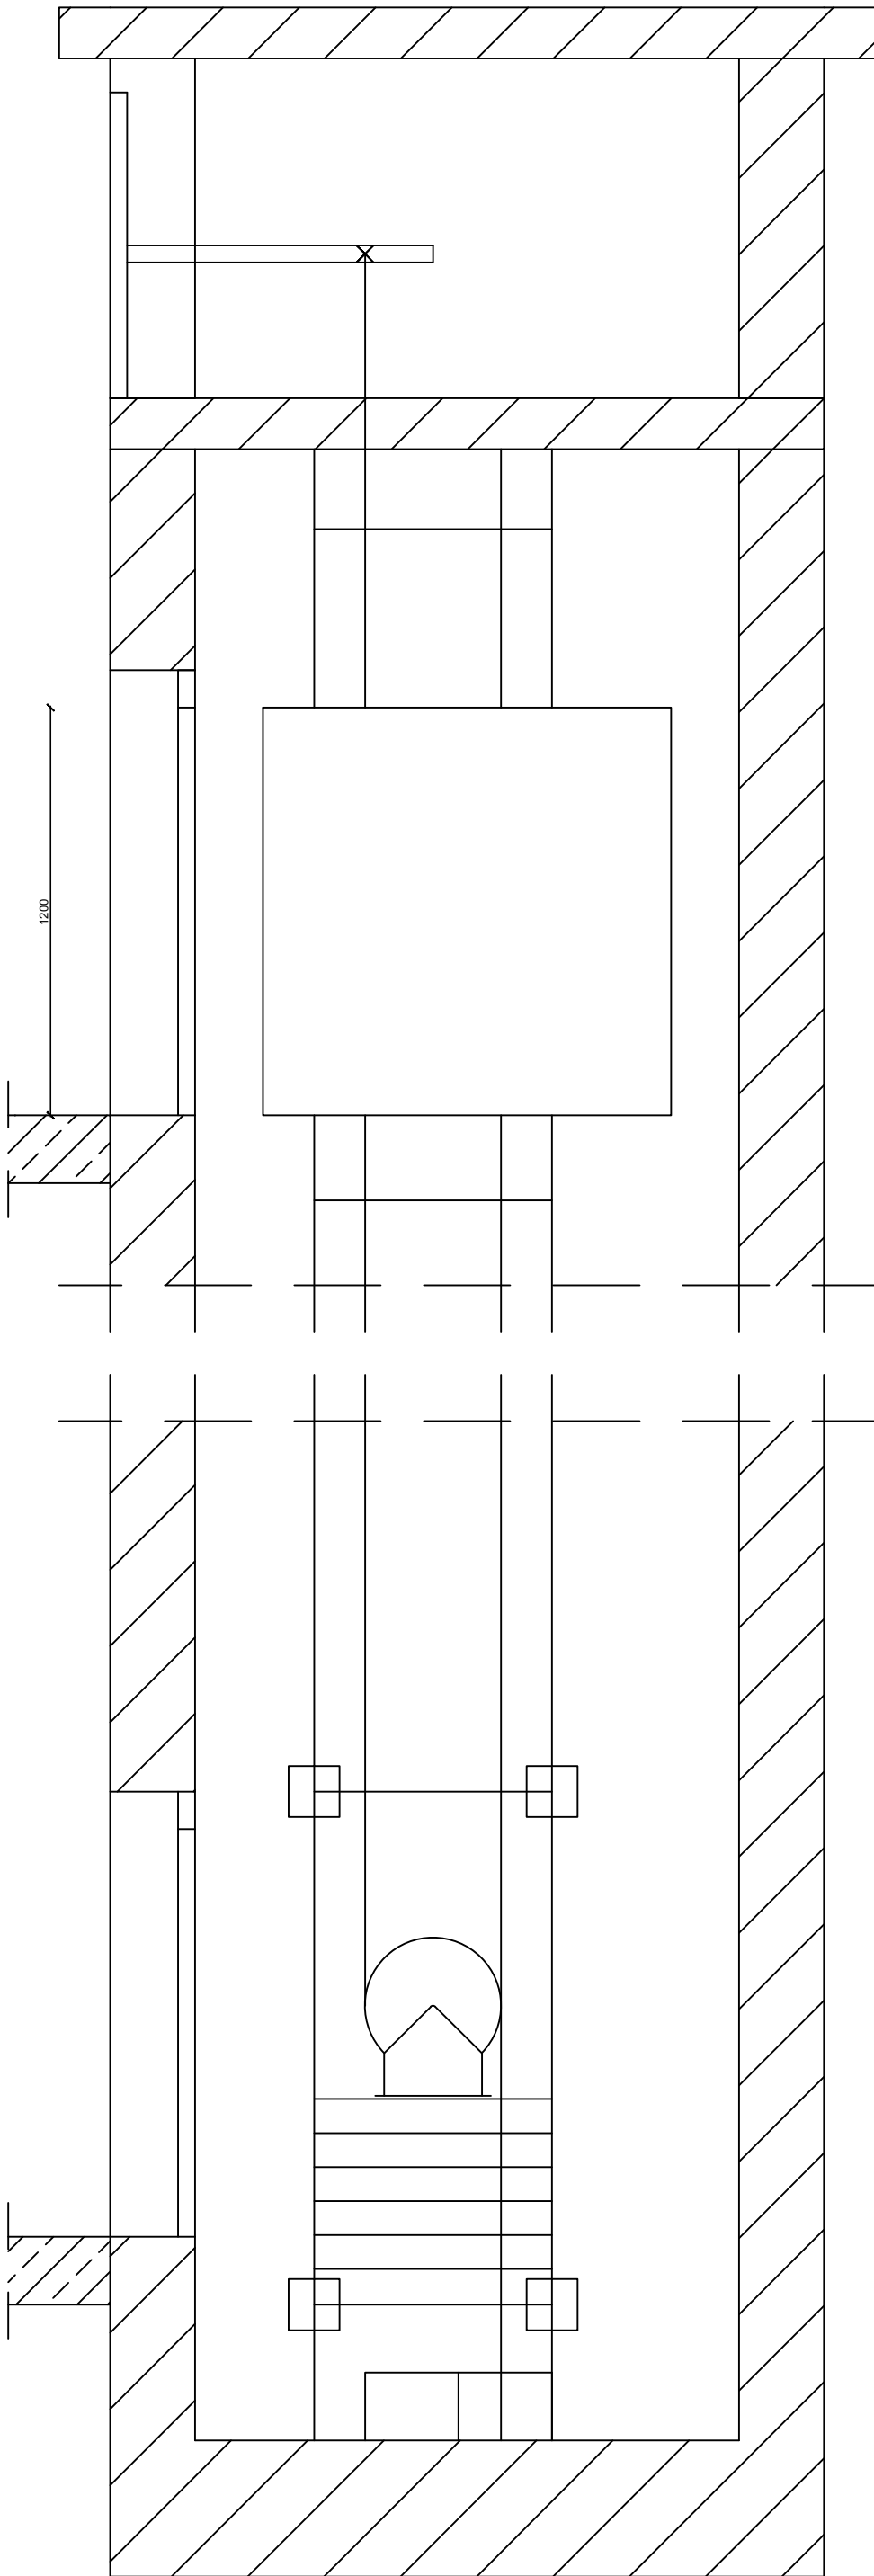

C

C

TS-PRO		ul. Kopernika 14a,	
TOMASZ SZLESZYŃSKI		19-200 Grajewo	
		tel. kom. 572 952 232	
NAZWA I ADRES OBIEKTU BUDOWLANEGO:		NR RYS.	
Wymiana dźwigu towarowego obsługującego		4	
magazyn główny oraz kuchnię Szpitala - ul. Janusza		DATA:	
Korczaka 23, 18-100 Łapy		01.08.2025 r.	
STADIUM PROJEKTU: NAZWA RYSUNKU:		SKALA:	
PFU		Przekrój D-D - szyb istniejący	
SPECIALNOŚĆ:		1:20	
PROJEKTANT:		PODPIS:	
mgr inż. Tomasz Szleszyński			
nr upr. PDL/0005/PW/60/18			