


600 1310


600 1800

600

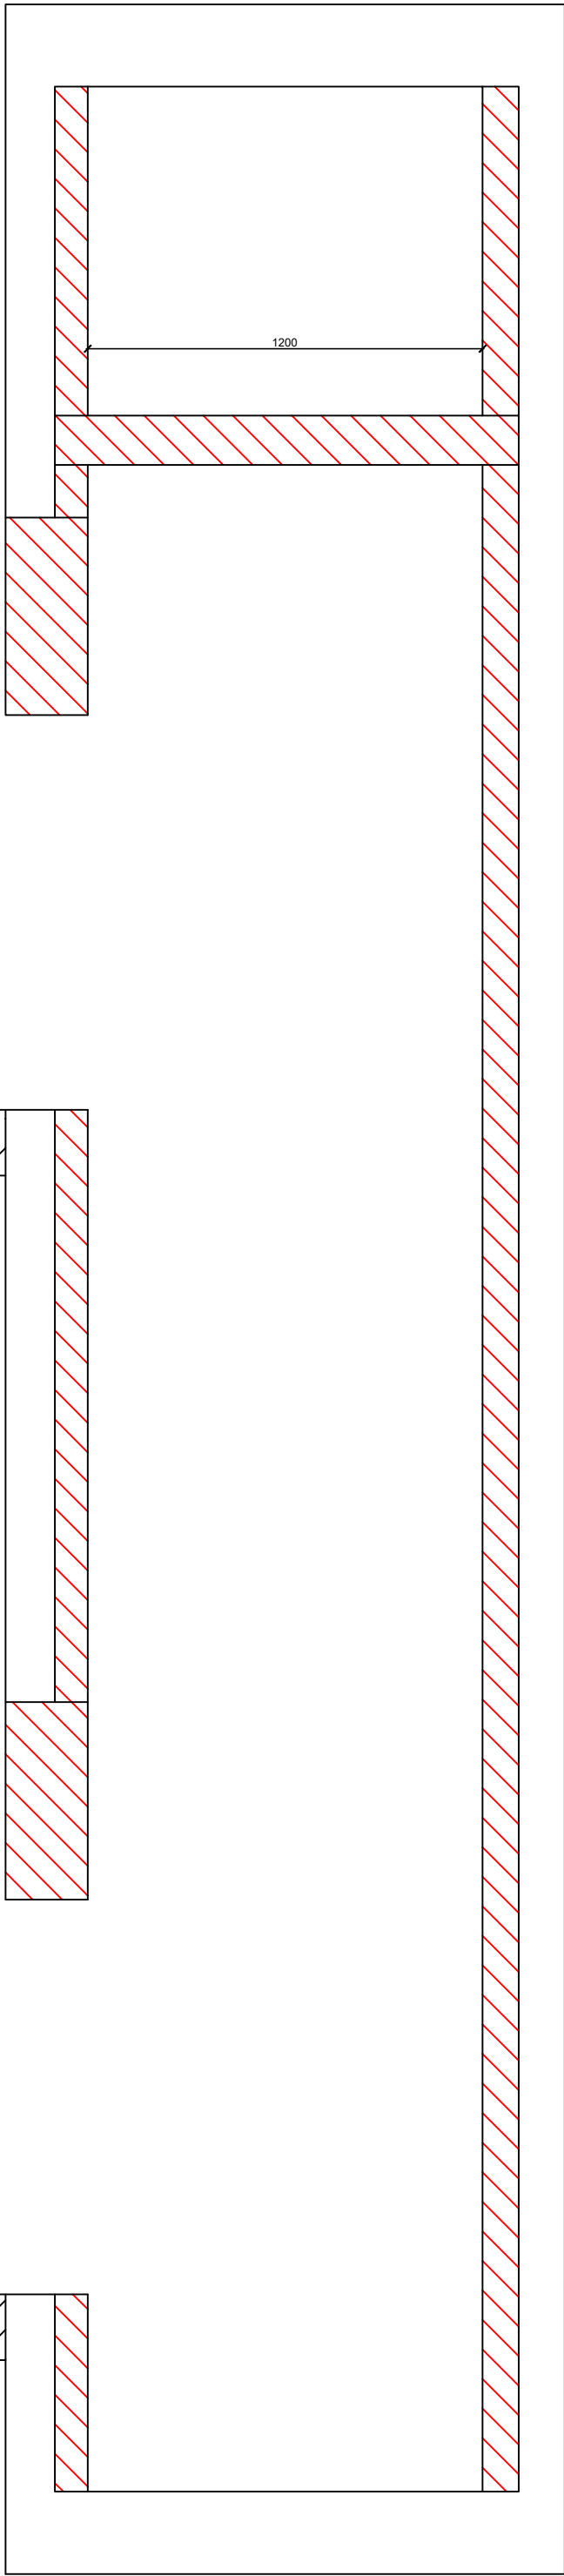

7310

Elementy szybu
przeznaczone do skucia

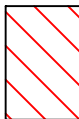

TS-PRO
TOMASZ SZLESZYŃSKI

ul. Kopernika 14a,
19-200 Grajewo
tel. kom. 572 952 232

NAZWA I ADRES OBIEKTU BUDOWLANEGO: Wymiana dźwigu towarowego obsługującego magazyn główny oraz kuchnię Szpitala - ul. Janusza Korczaka 23, 18-100 Łapy		nr rys. 5
STADIUM PROJEKTU: NAZWA RYSUNKU: PFU Elementy szybu przeznaczone do skucia		DATA: 01.08.2025 r.
SPECJALNOŚĆ: PROJEKTANT: BUDOWLANA: mgr inż. Tomasz Szleszyński nr upr. PDL/0005/P/1986/18		SKALA: 1:20
		PODPIS: