


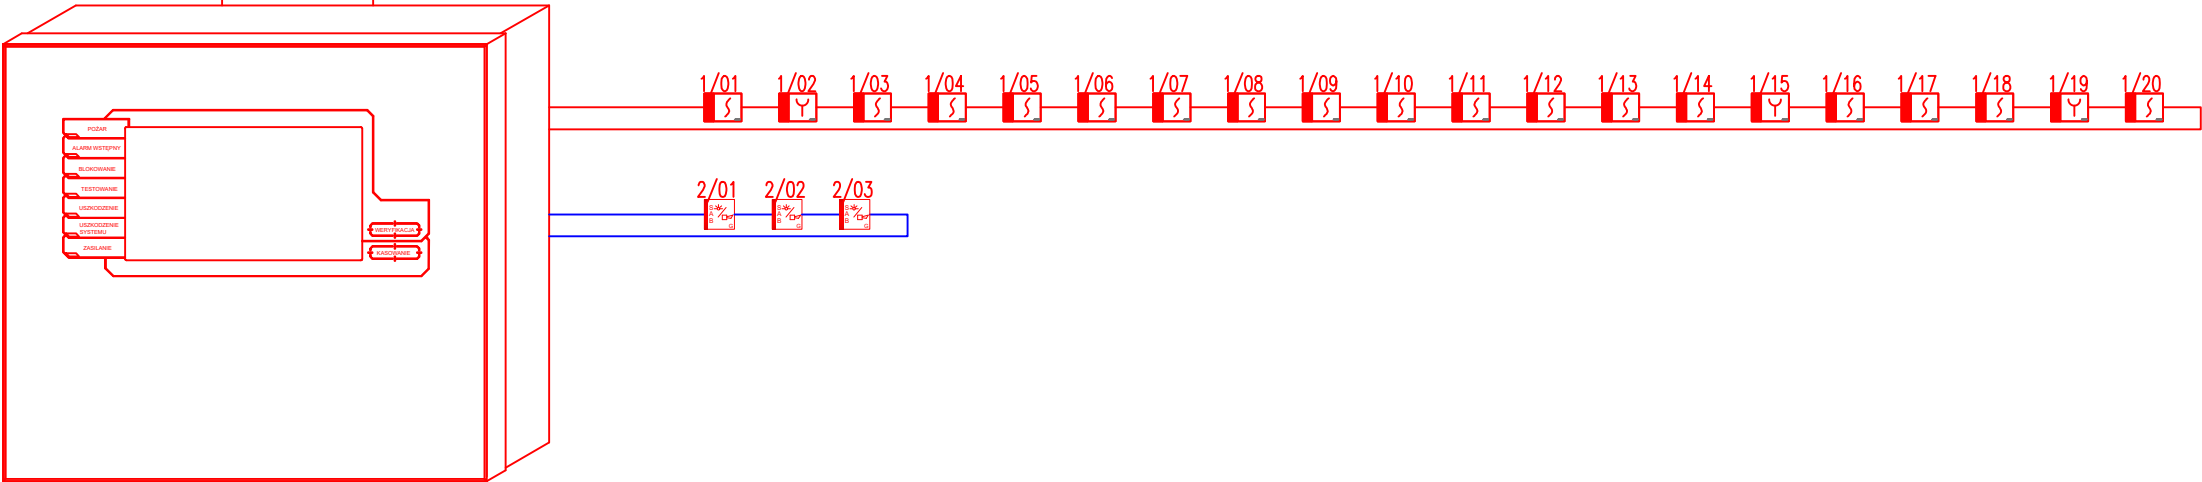





UTA – Urządzenie Transmisji Alarmu do Jednostki PSP. Dwie monitorowane linie: alarmu oraz uszkodzenia.

UTA HTKSHekw PH90 2x2x0,8mm²

Zasilanie:
NKGs 3x1,5mm²



Legenda:

-  - czujka dymu wyposażona w zintegrowany izolator zwarć
-  - ręczny ostrzegacz pożarowy typu A wyposażony w obustronny izolator zwarć
-  izolator zwarć
-  - adresowalny sygnalizator optyczno-akustyczny
-  - HTKSHekw PH90 1x2x0,8
-  - HDGs 3x1,5

MODERNIZACJA BUDYNKU SALI GIMNASTYCZNEJ W MŁODZIEŻOWYM OŚRODKU SOCJOTERAPII - ETAP 1 INWENTARYZACJA ARCHITEKTONICZNO-BUDOWLANA		OBIEKT/ADRES:	
		UL. RZEPIŃSKIEJ 8, 69–220 OŚNO LUBUSKIE DZ. NR 774/11 OBRĘB: 229 OŚNO LUBUSKIE	
		INWESTOR:	
		MŁODZIEŻOWY OŚRODEK SOCJOTERAPII 69–220 OŚNO LUBUSKIE UL. RZEPIŃSKIEJ 8	
JEDNOSTKA PROJEKTOWA:	PODPIS/DATA	RYSUNEK:	
ATELIER XXI 71–535 SZCZECIN UL.OSIEK 1/4 tel. 0–048 91 4643763 / 695 426810		SCHEMAT INST. SSP	
PROJEKTANT: mgr inż. Patryk Dominiak upr. proj. ZAP/0223/P00T/09 SPRAWDZAJĄCY: mgr inż. Paweł Markowski upr. proj. ZAP/0081/P00T/10		FAZA:	BRANŻA:
		P.W.	TELETECHNIKA
		SKALA:	MIEJSCE/DATA:
		Szczecin, 05.2025	PW/T/06
		PRAWA AUTORSKIE ZASTRZEŻONE Niniejszy projekt / utwór architektoniczny jest chroniony prawem autorskim zgodnie z art.1 i następne Ustawy o Prawie Autorskim i Prawach Pokrewnych z dn. 4.02.1994 r (Dz.U. nr24 poz.83 z 23.02.1994r)	