



PRZĘKROJE ZBIORNIKA WODNEGO NR 2

PRZĘKRÓJ A-A

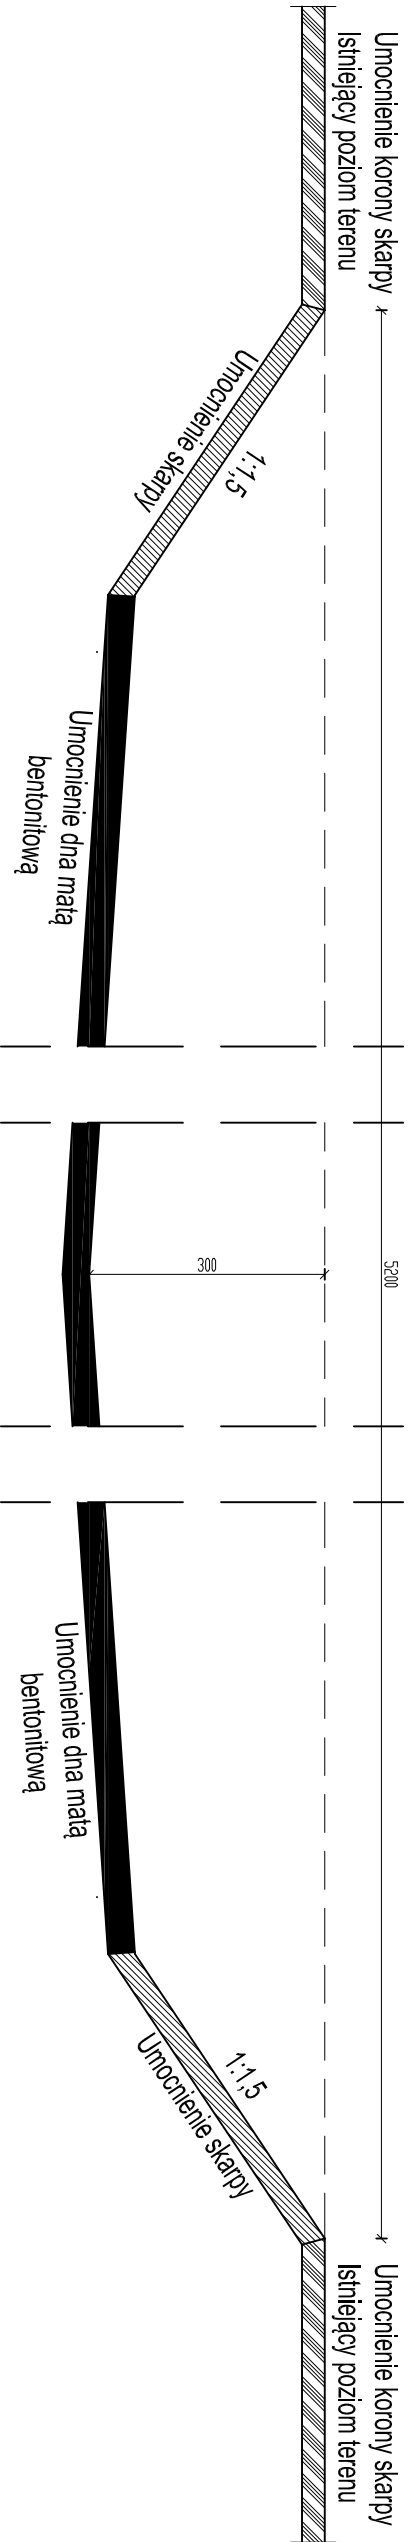

PRZĘKRÓJ B-B

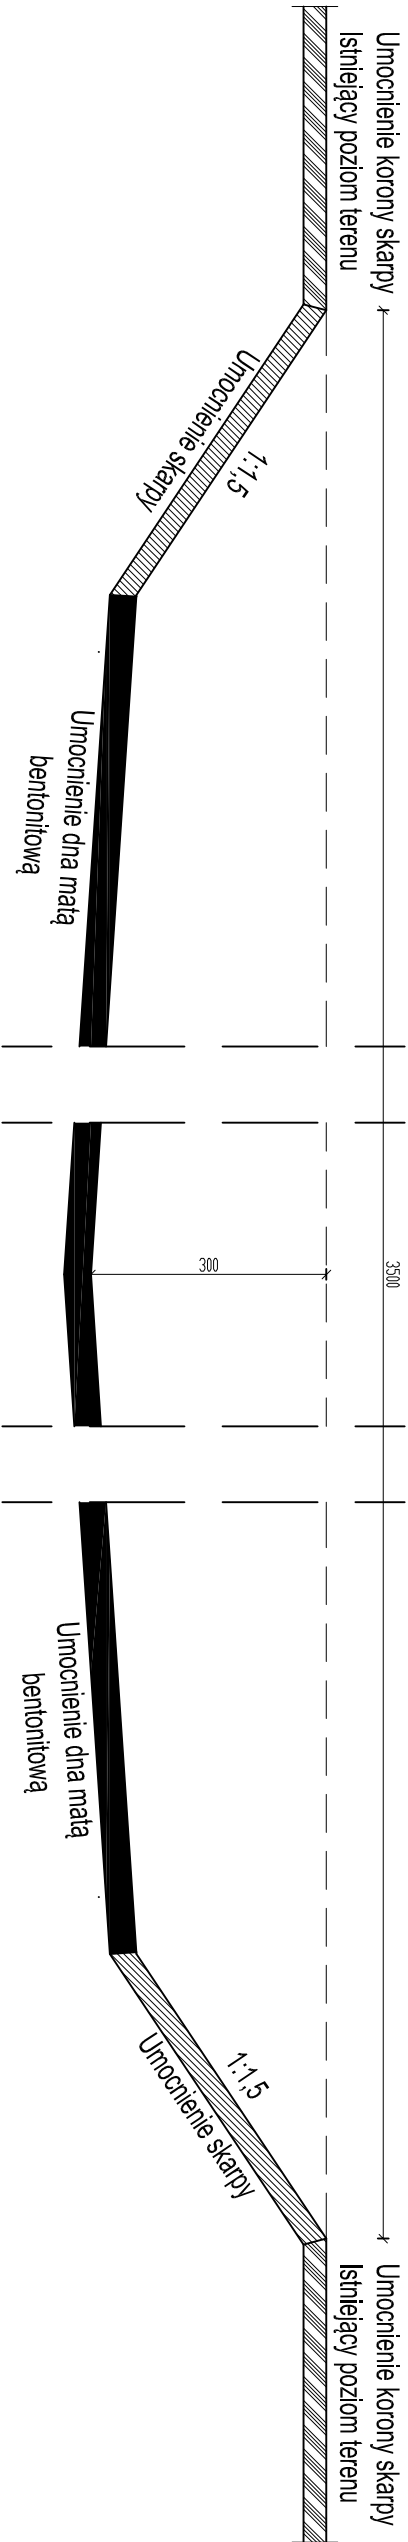

NAZWA OBIEKTU			
PRZEBUDOWA ZBIORNIKÓW WODNYCH W MIEJSCOWOŚCI MNISZKÓW			
ADRES, NR DZIAŁKI	NR DZIAŁKI - 124/3, 123, 117, OBRĘB MNISZKÓW, G.M. MNISZKÓW		SKALA
			-
PROJEKTANT	NAZWIŚKO	NR UPRAWNIENIA, SPECJALNOŚĆ	PODSIS
	mgr inż. Tadeusz Bienias	NB.IV.7342/53/96	
DATA	TYTUŁ RYSUNKU		NR RYS.
LIPIEC 2025r.	PRZĘKROJE ZBIORNIKA WODNEGO		2