

Nazwa organu prowadzącego państwowy zasób
geodezyjny i kartograficzny: STAROSTA OPOCZYŃSKI
Identyfikator ewidencyjny

MAPA ZASADNICZA
Skala 1:1000

Układ współrzędnych płaskich prostokątnych 2000 strefa 7

materiału zasobu : PL.PZGiK.7680

Nazwa materiału zasobu: mapa zasadnicza


Data wykonania kopii:

Oznaczenie wniosku : GN.6642.2219.2025

Imię, nazwisko i podpis
osoby reprezentującej organ : *Z up. Starosty*

569.3546 09

5093546.09

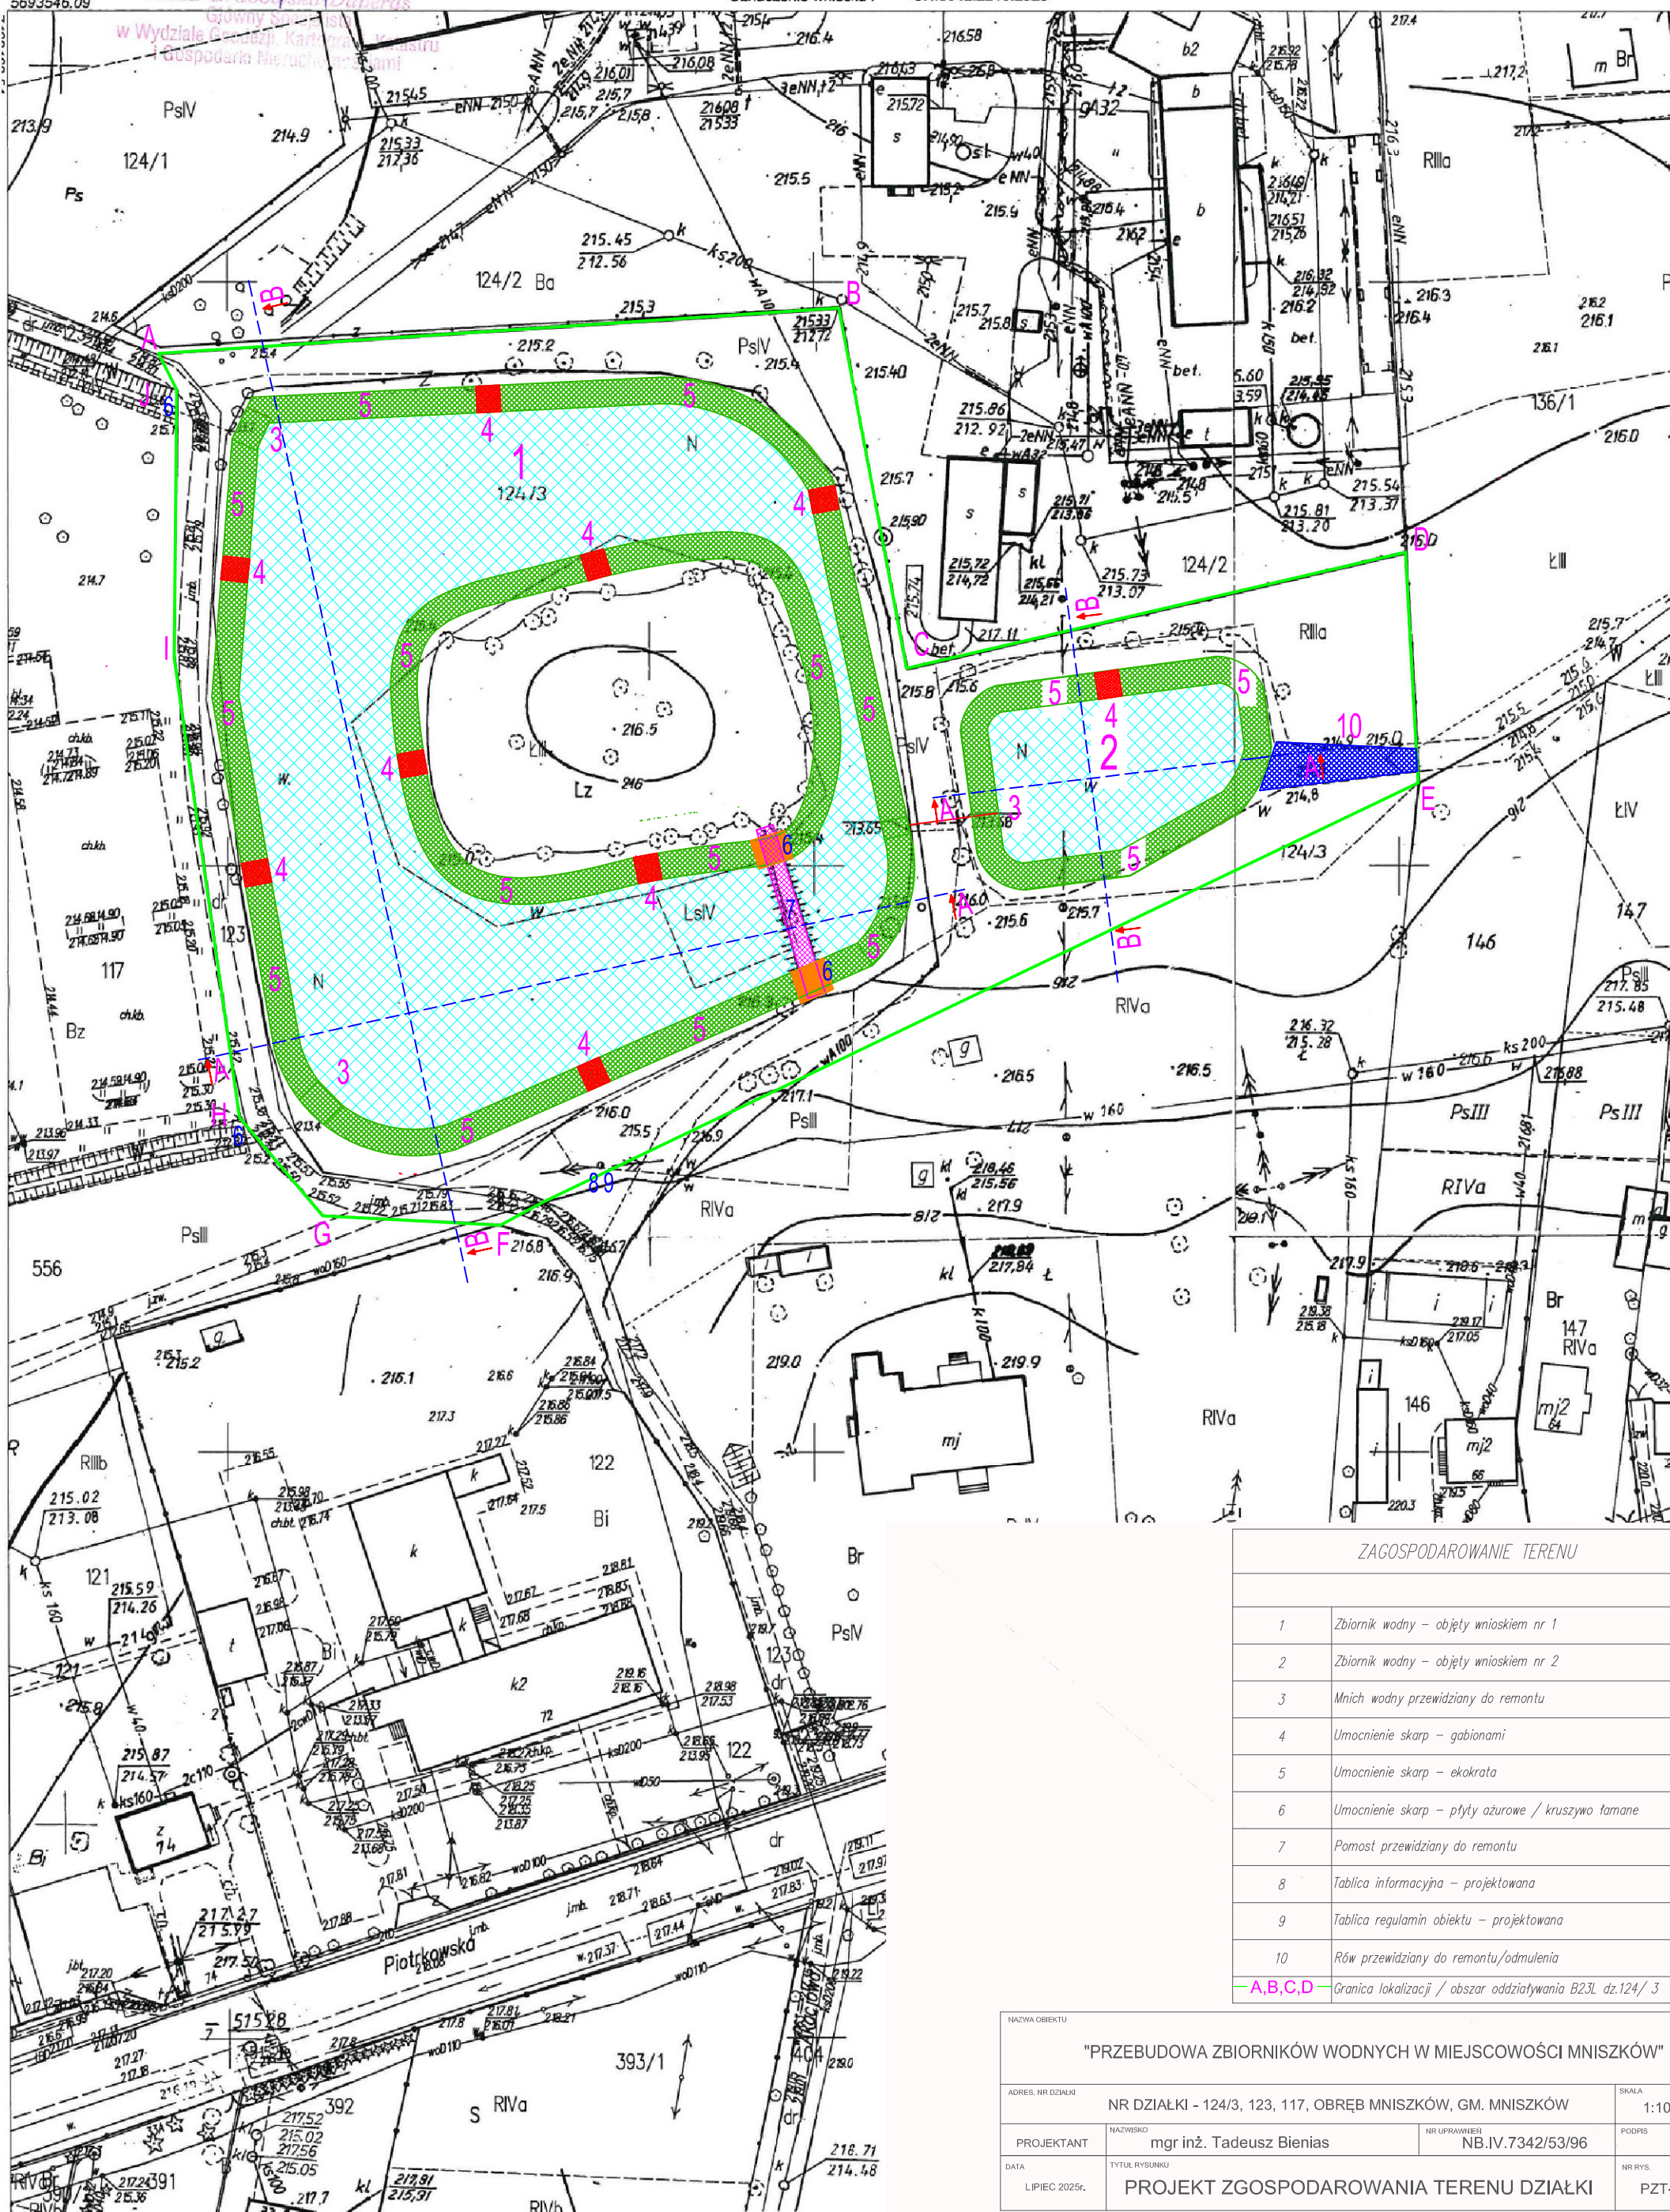

ZAGOSPODAROWANIE TERENU	
1	Zbiornik wodny – objęty wnioskiem nr 1
2	Zbiornik wodny – objęty wnioskiem nr 2
3	Młoch wodny przewidziany do remontu
4	Umocnienie skarp – gabionami
5	Umocnienie skarp – ekokrata
6	Umocnienie skarp – płyty ażurowe / kruszywo tamane
7	Pomost przewidziany do remontu
8	Tablica informacyjna – projektowana
9	Tablica regulamin obiektu – projektowana
10	Rów przewidziany do remontu/odmulenia

— **A,B,C,D** — Granica lokalizacji / obszar oddziaływania B23L dz.124 / 3

NAZWA OBIEKTU			
"PRZEBUDOWA ZBIORNIKÓW WODNYCH W MIEJSCOWOŚCI MNISZKÓW"			
ADRES, NR DZIAŁKI		NR DZIAŁKI - 124/3, 123, 117, OBRĘB MNISZKÓW, GM. MNISZKÓW	SKALA 1:1000
PROJEKTANT	HAZWISKO mgr inż. Tadeusz Bienias	NR UPRAWNIENI NB.IV.7342/53/96	PODPIS
DATA LIPIEC 2025r.	TYTUŁ RYSUNKU PROJEKT ZGOSPODAROWANIA TERENU DZIAŁKI		NR RYS. PZT-1