

STAROSTWO POWIATOWE

w Opatocznie

ul. Kwiatowa 1a, 26-300 Opatoczno

WYDZIAŁ GEODEZJI, KARTOGRAFII, KATASTRU

i GOSPODARKI NIERUCHOMOŚCIAMI

Imię, nazwisko i podpis
osoby reprezentującej organ:

5693546.09

woj. łódzkie
pow. opoczyński
jedn. ewid. 100703_2 MNISZKÓW
obr. 0014 Mniszków

MAPA ZASADNICZA

Skala 1:1000

Układ współrzędnych płaskich prostokątnych 2000 sfera 7

Nazwa organu prowadzącego państwowy zasób
geodezyjny i kartograficzny: STAROSTA OPOCZYŃSKI

Identyfikator ewidencyjny


materiału zasobu:

PL_PZGIK.7680

Nazwa materiału zasobu: mapa zasadnicza

Data wykonania kopii: 2025.07.16

Oznaczenie wniosku: GN 6642.2219.2025

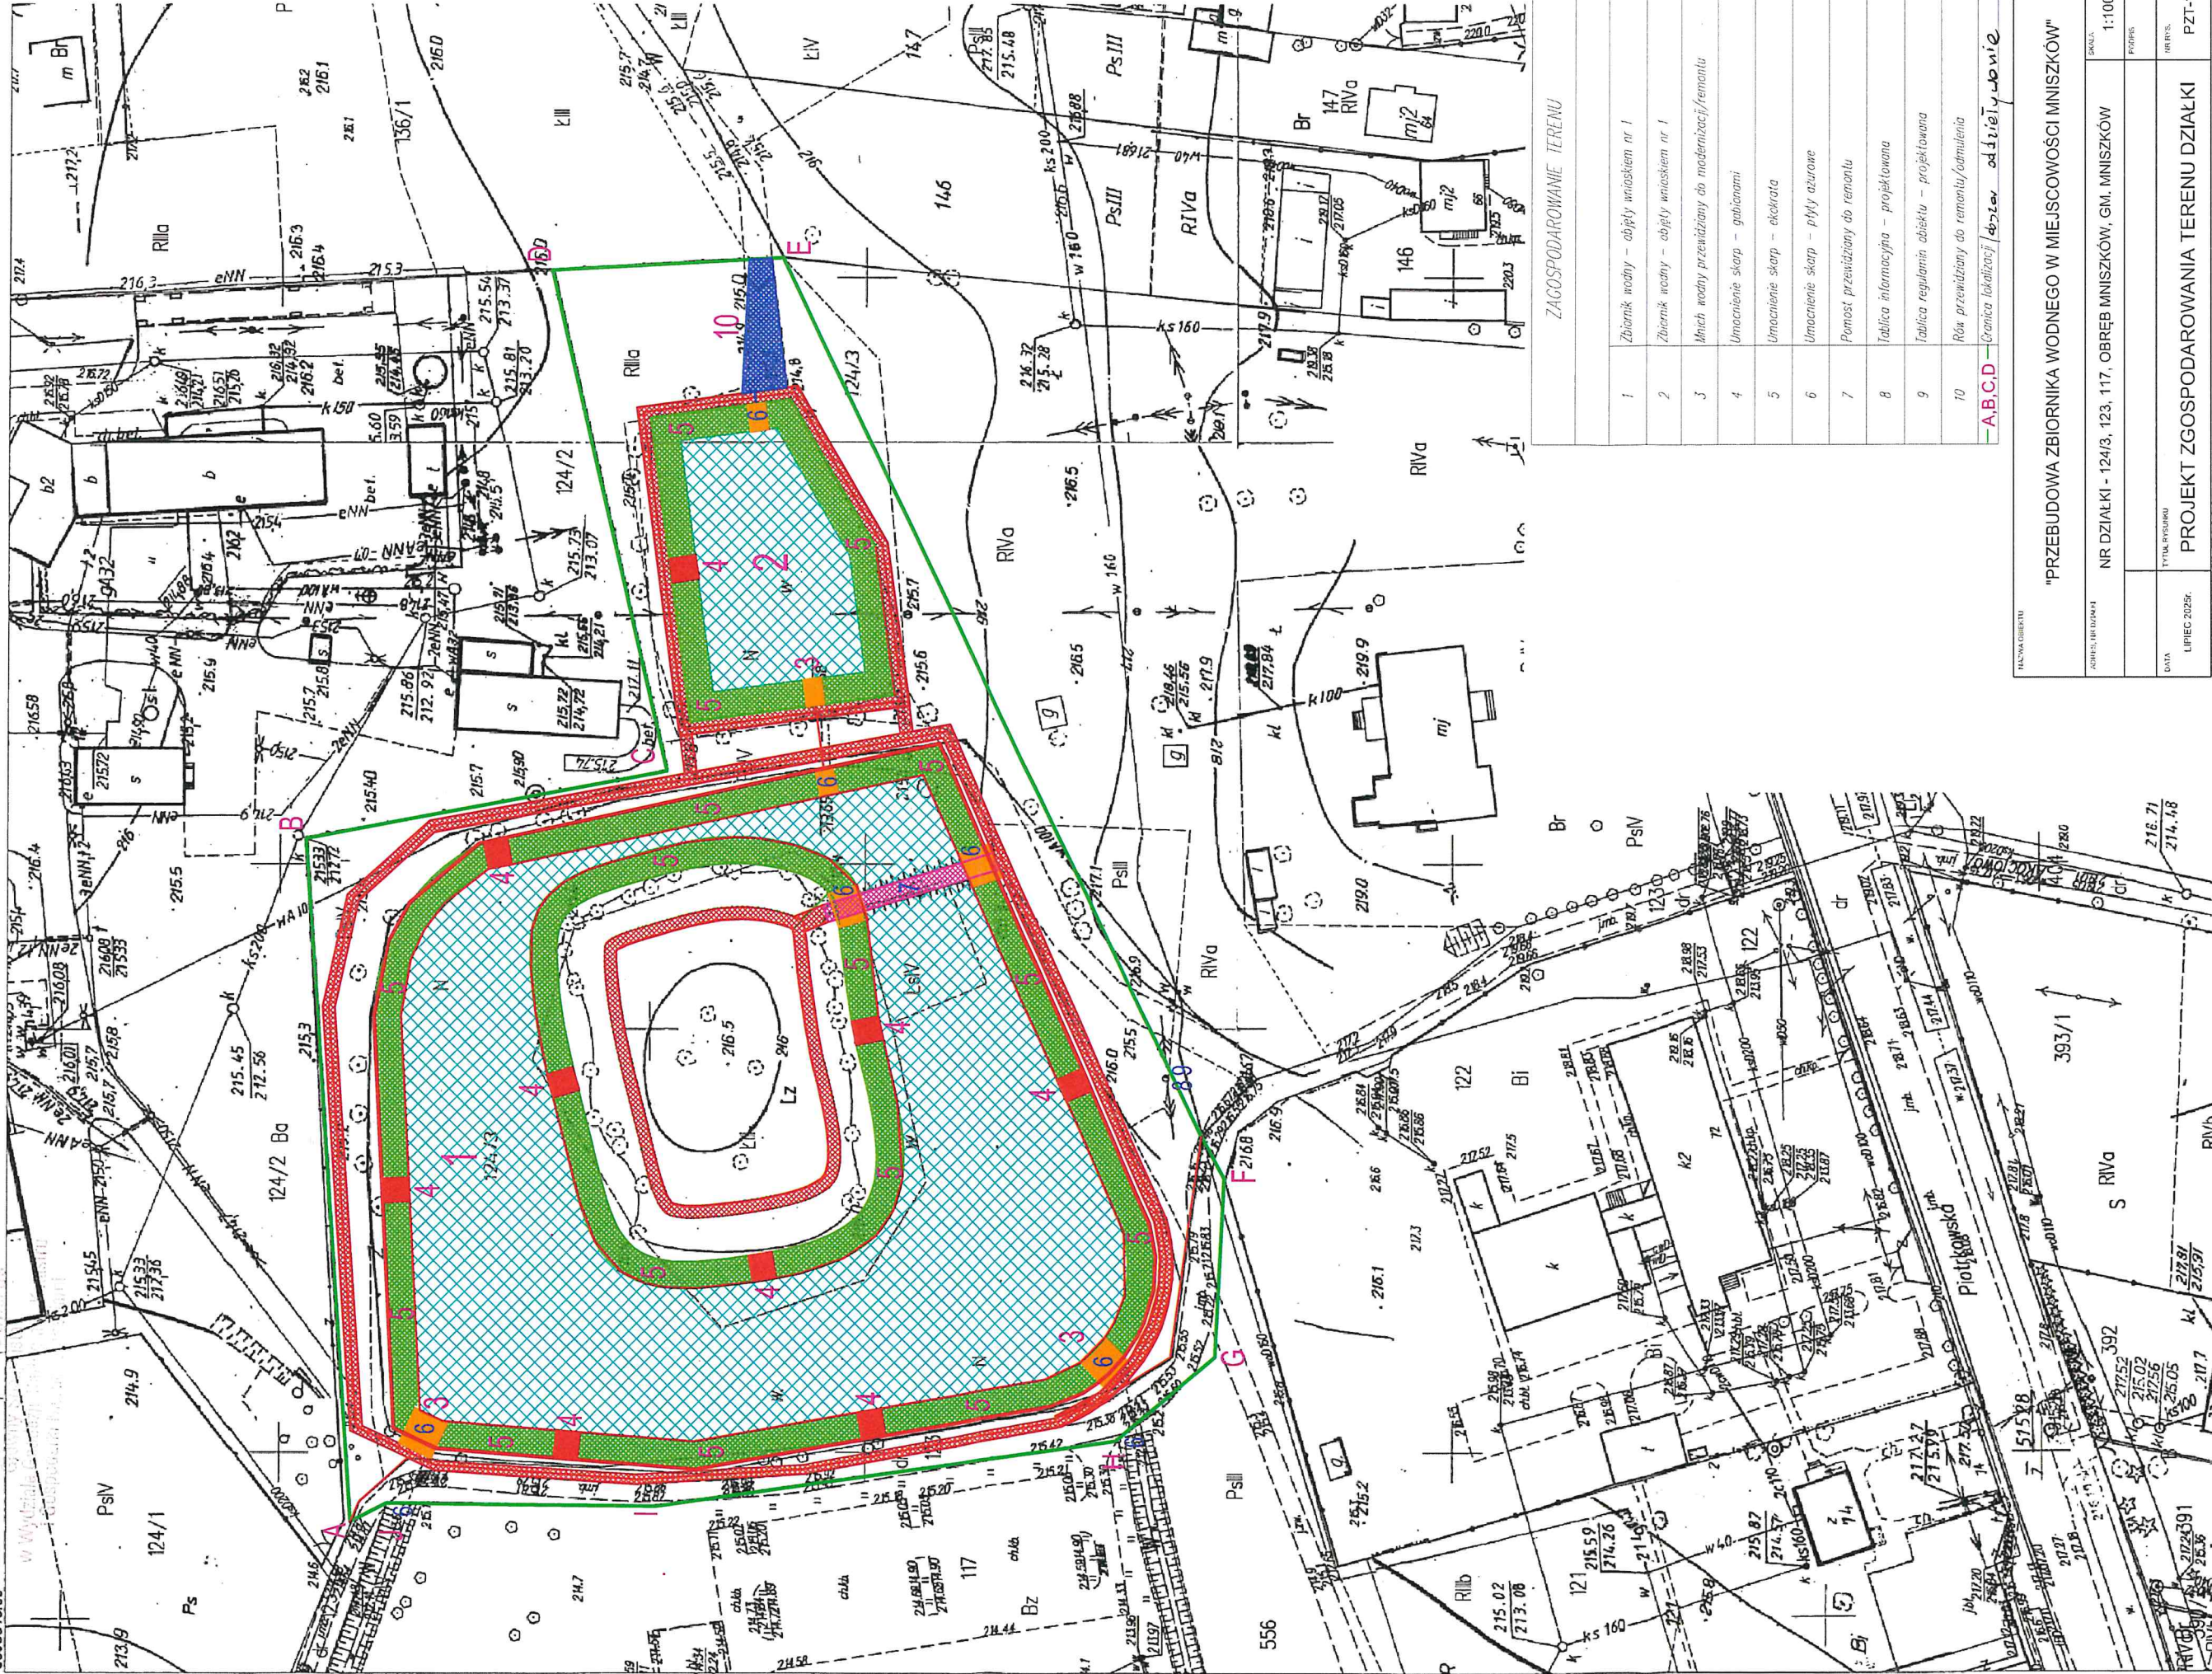

ZAGOSPODAROWANIE TERENU

1	Zbiornik wodny - objęty wnioskiem nr 1
2	Zbiornik wodny - objęty wnioskiem nr 1
3	Miejsce wodny przewidziany do modernizacji/remontu
4	Umożliwienie skarp - gabionami
5	Umożliwienie skarp - ekokrata
6	Umożliwienie skarp - płyty azurowe
7	Pomost przewidziany do remontu
8	Tablica informacyjna - projektowana
9	Tablica regulaminu obiektu - projektowana
10	Rów przewidziany do remontu/admilenia
- A,B,C,D - Granica lokalizacji dozwolonej oddziaływania	

NAZWA GOSPODARSTWA

"PRZEBUDOWA ZBIORNIKA WODNEGO W MIEJSCOWOŚCI MNISZKÓW"

NR DZIAŁKI - 124/3, 123, 117, OBRĘB MNISZKÓW, GM. MNISZKÓW

SKALA: 1:1000

DATA: LIPIEC 2025R.


TYPALNYSTROBU

PROJEKT ZGOSPODAROWANIA TERENU DZIAŁKI


PRZT-1

PRZEKROJE ZBIORNIKA WODNEGO NR 1

PRZEKRÓJ A-A

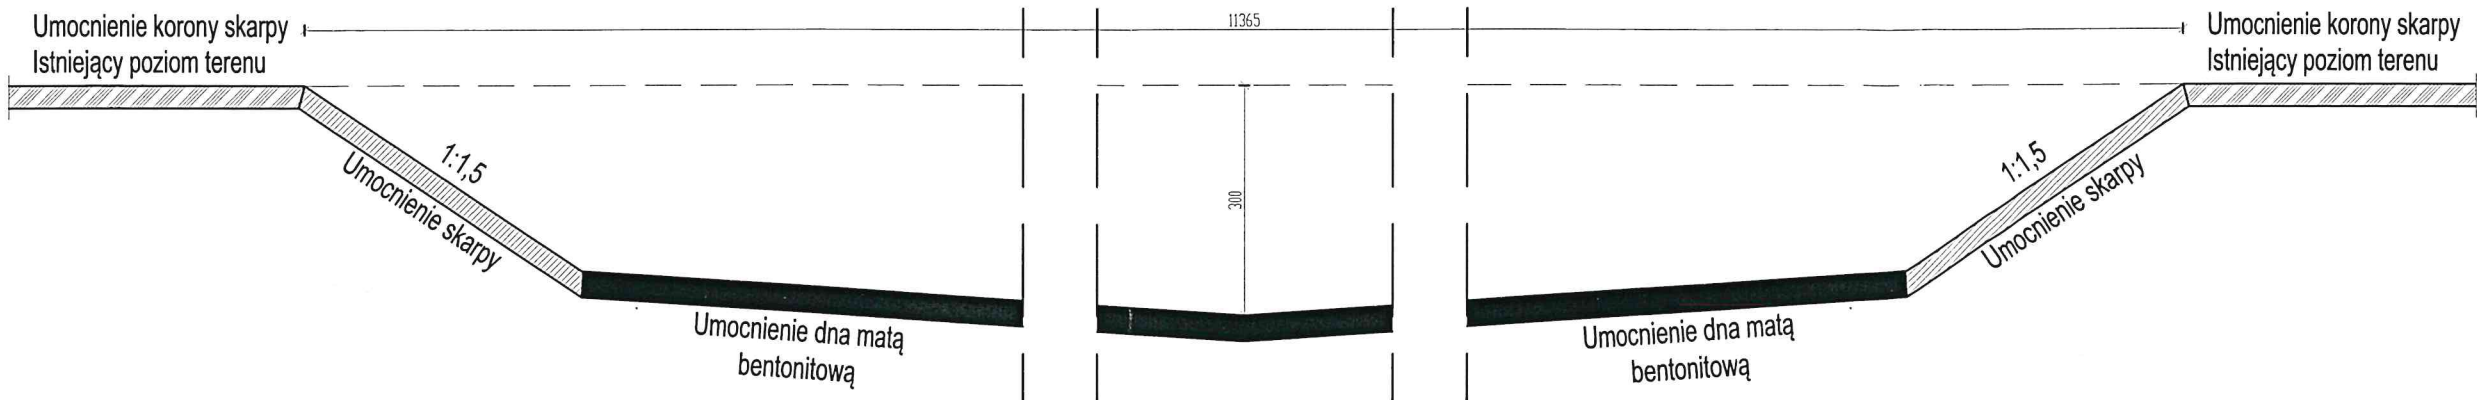


PRZEKRÓJ B-B

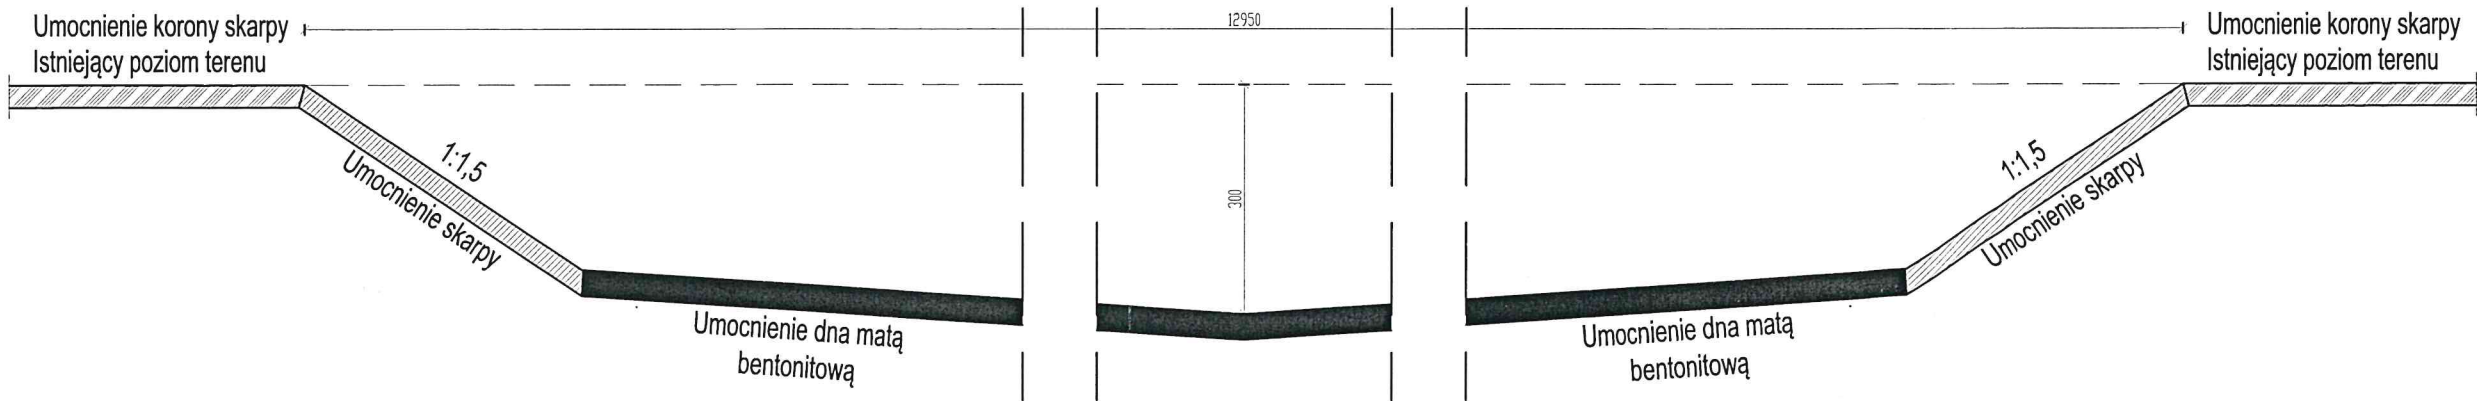


NAZWA OBIEKTU			
PRZEBUDOWA ZBIORNIKA WODNEGO W MIEJSCOWOŚCI MNISZKÓW			
ADRES, NR DZIAŁKI			SKALA
NR DZIAŁKI - 124/3, 123, 117, OBRĘB MNISZKÓW, GM. MNISZKÓW			1:100
DATA	TYTUŁ RYSUNKU		NR RYS.
LIPIEC 2025r.	PRZEKROJE ZBIORNIKA WODNEGO		2

PRZEKROJE ZBIORNIKA WODNEGO NR 2

PRZEKRÓJ A-A

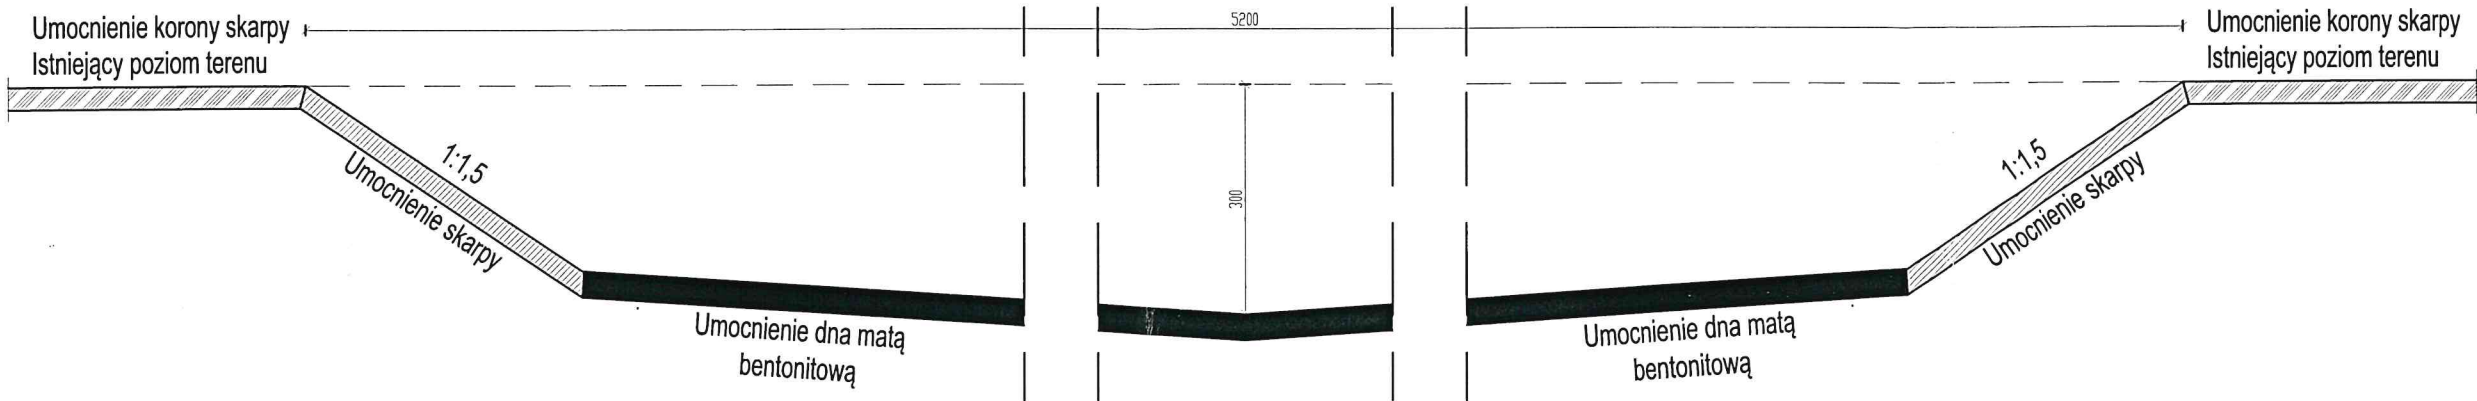

PRZEKRÓJ B-B

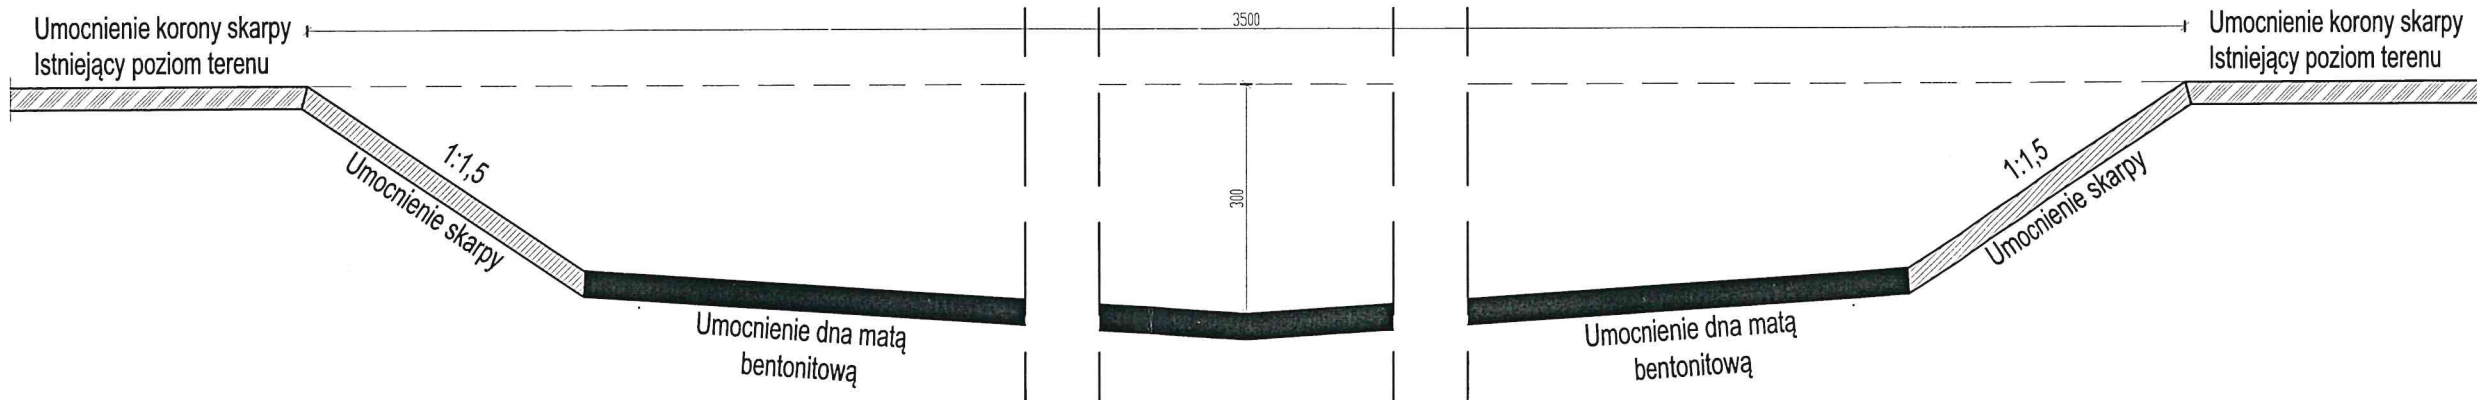

NAZWA OBIEKTU			
PRZEBUDOWA ZBIORNIKA WODNEGO W MIEJSCOWOŚCI MNISZKÓW			
ADRES, NR DZIAŁKI			SKALA
NR DZIAŁKI - 124/3, 123, 117, OBRĘB MNISZKÓW, GM. MNISZKÓW			1:100
DATA	TYTUŁ RYSUNKU		NR RYS.
LIPIEC 2025r.	PRZEKROJE ZBIORNIKA WODNEGO		3

