



Widok pomostu

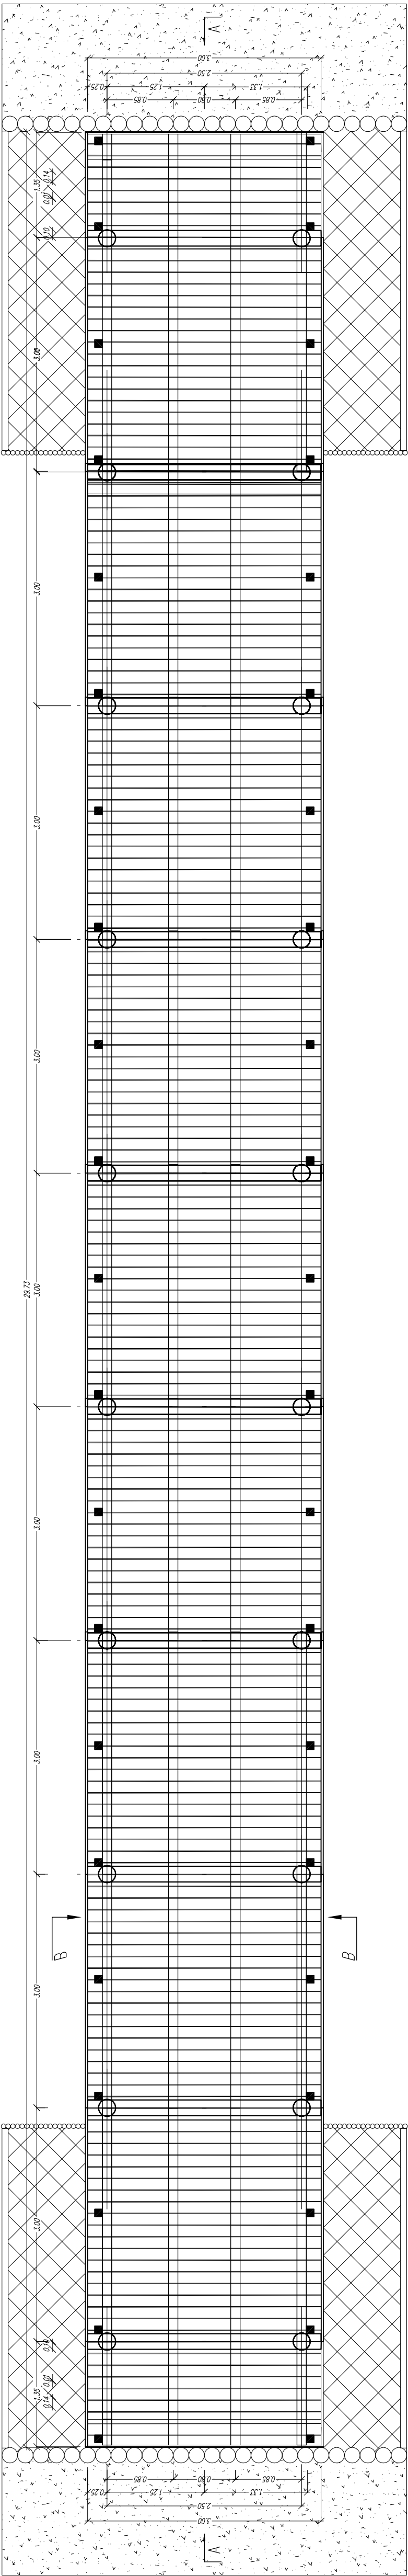

Przekrój podłużny A-A

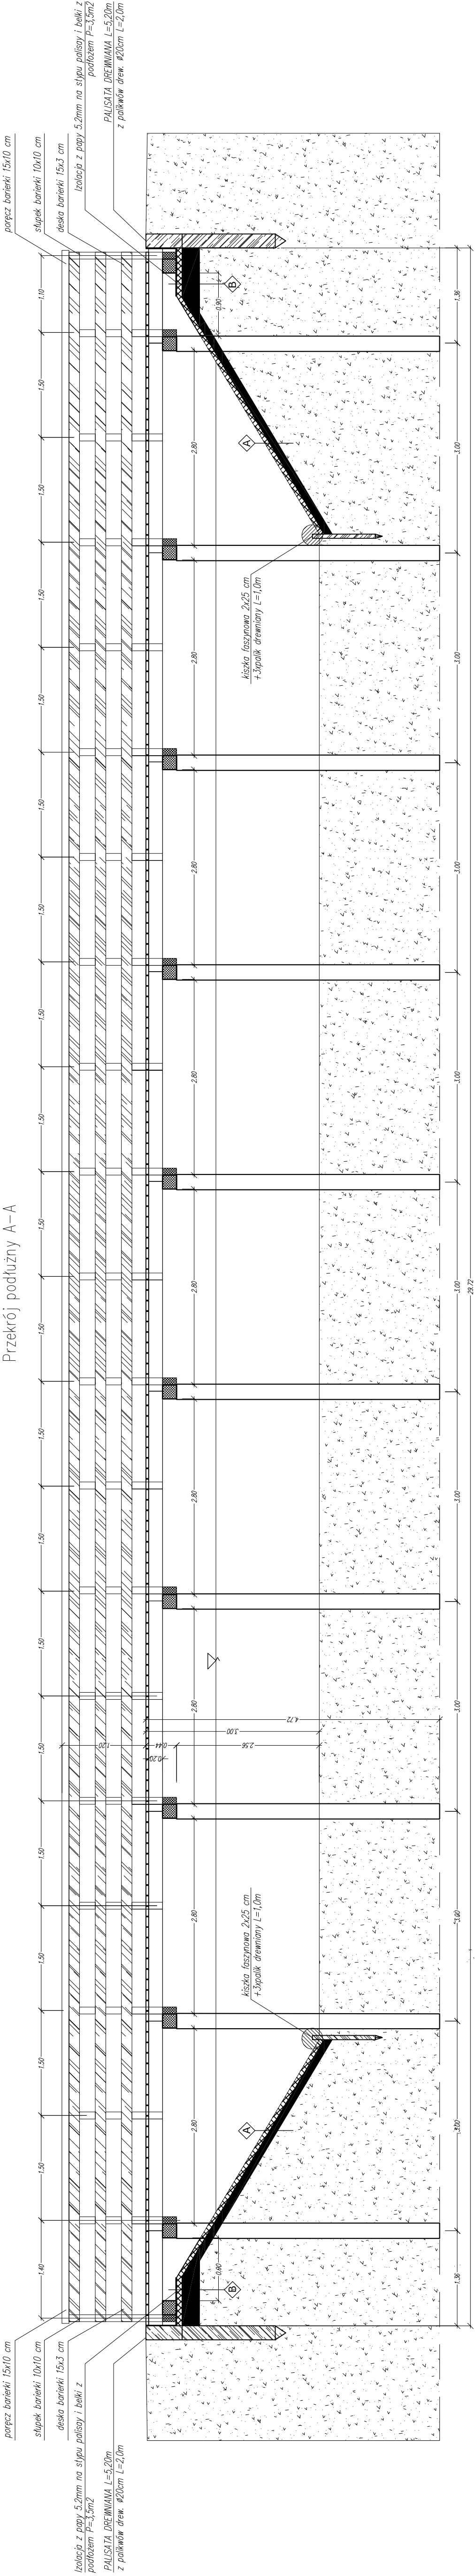

Nazwa obiektu: Remont pomostu na zbiorniku wodnym na terenie Gminy Miniszków		
Adres, nr działki:	NR DZIAŁKI - 124/3, OBREB MINISZKÓW, GM. MINISZKÓW	Skala: 1:50
Projektant:	AKUSKO - mgr inż. Tadeusz Babiński ul. PRIMEK 6, 48-111 TĄSZCZ, 43-106	Podpis:
Data: Sierpień 2025r.		Nr rys. A-1

A	B
- narzut kamienny gr. 25 cm - geowłókna separacyjna - istniejące podłoże	- płyty azurowe 40x60x8 cm z wypełnieniem betonem - podkład betonowy C12-15 (25cm) - podsypka płaskowa (20cm)

UWAGA:
WSZYSTKIE WYMIARY NALEŻY SPRAWDZIĆ W NATURZE.
PRZED ROZPOCZĘCIEM ROBÓT NALEŻY ZAPOZNAC SIĘ Z CAŁOŚCIĄ DOKUMENTACJI.
PRACE BUDOWLANO-INSTALACYJNE NALEŻY PROWADZIĆ Z RÓWNOLEGŁĄ
KOORDYNACJĄ MIĘDZYBRANŻOWĄ.