
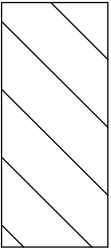


**RZUT POMIESZCZEŃ
RADY POWIATU
DO REMONTU**

SKALA
1 : 50

 **zakres
remontu**

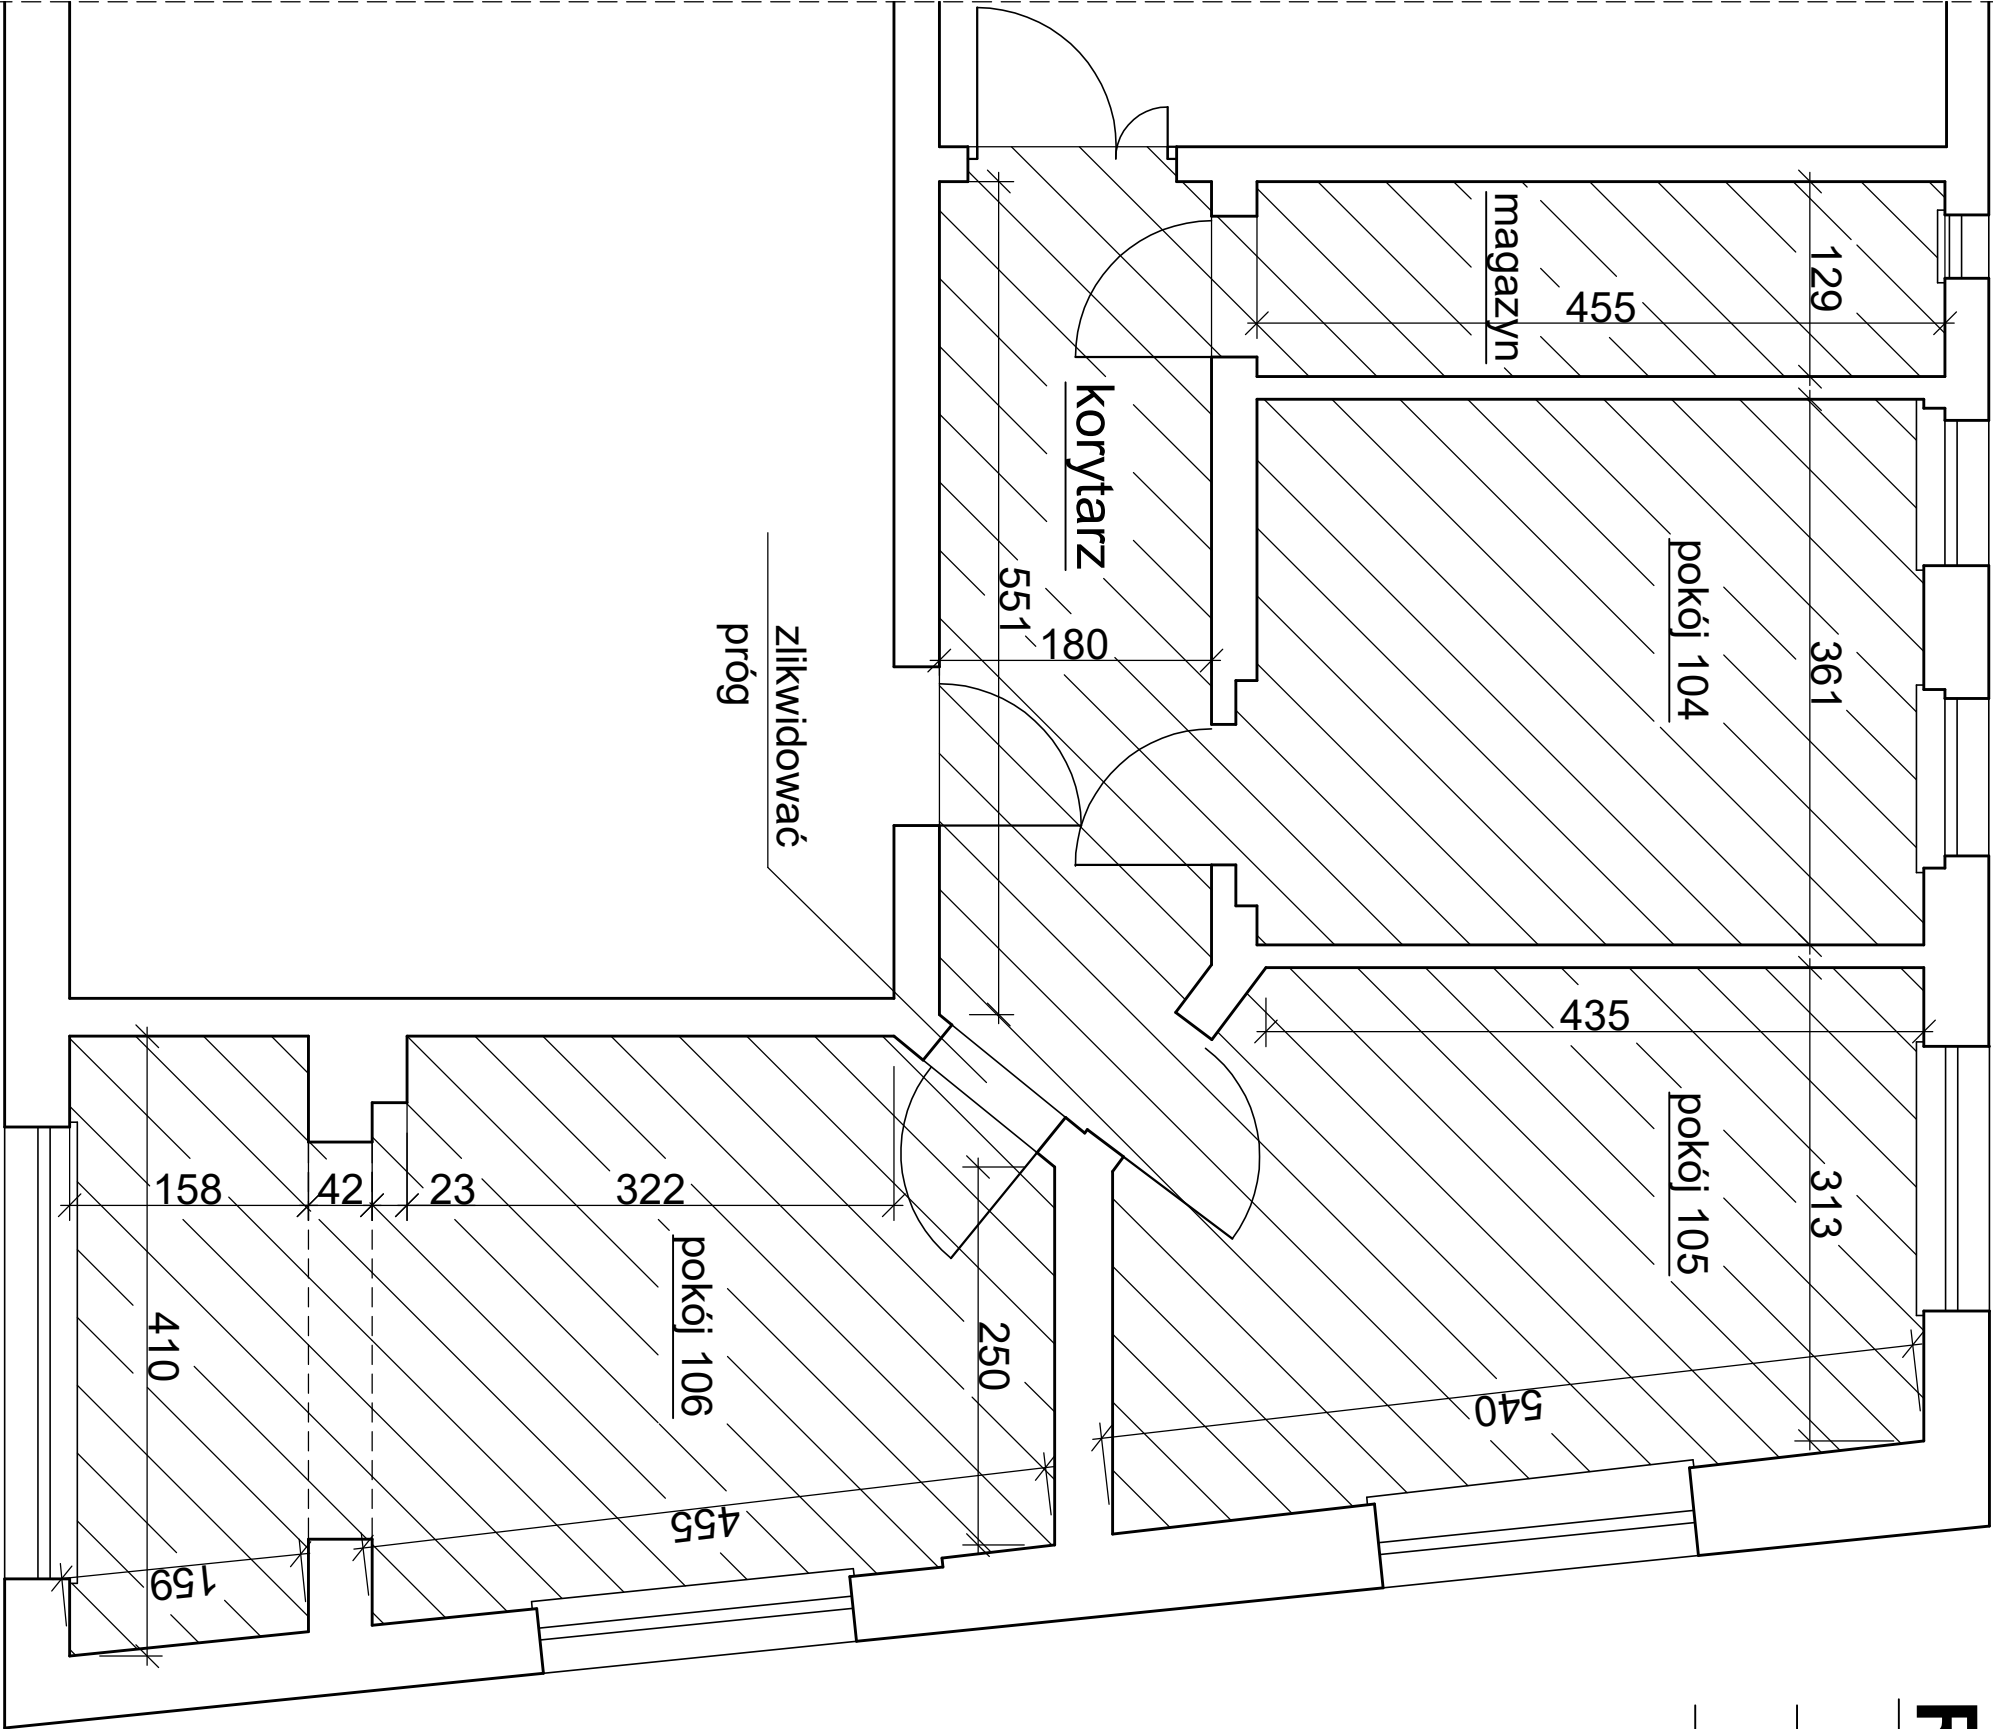

OPRACOWAŁ: