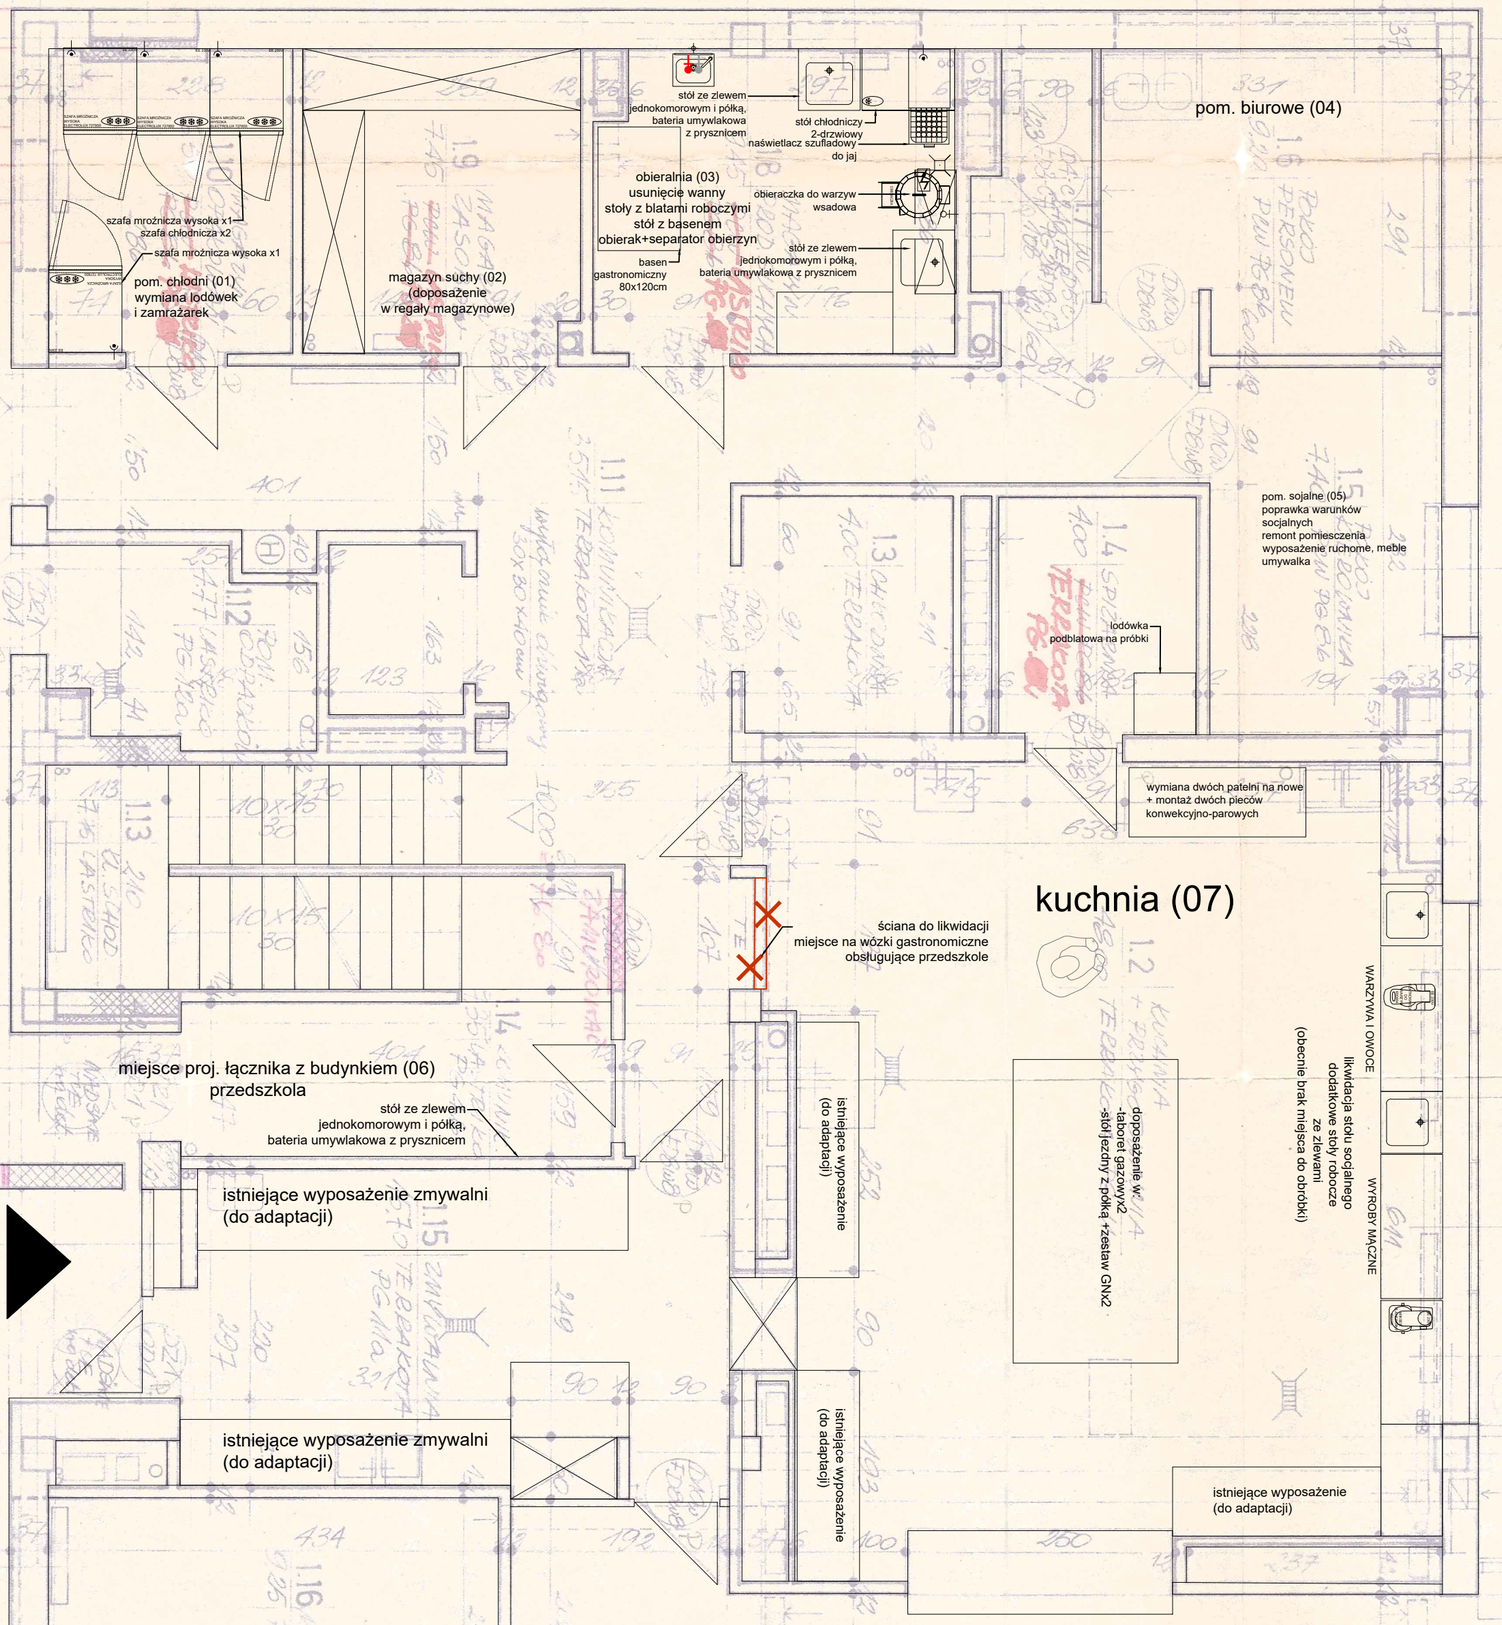

Stołówka

UWAGA: należy zapewnić światło przejścia drzwi zgodnie z obowiązującymi technicznymi technicznym jakim powinny odpowiadać budynki i ich usytuowanie - min. 90cm światło przejścia

jednostka projektowa:
Pracownia Projektowa
Paweł Pytlasiński
ul. Poprawna 3h
03-984 Warszawa

Zamawiający:
Miasto Nowy Dwór Mazowiecki
ul. Zakroczymska 30
05-100 Nowy Dwór Mazowiecki

zespół projektowy:
mgr inż. arch. Paweł Pytlasiński

nazwa opracowania:
PROJEKT KONCEPCYJNY
„Budowa przedszkola z oddziałem żłobkowym przy ul. Młodzieżowej w Nowym Dworze Mazowieckim" w ramach zadania „Budowa i modernizacja obiektów użyteczności publicznej w Nowym Dworze Mazowieckim"

tytuł rysunku:
Koncepcja remontu istniejącej kuchni

skala: 1:50

data: 10.07.2025

numer rysunku: PK- A -04-0

rewizja: