NADPROŻE POZ.2.3 w osi A
wykonać x3

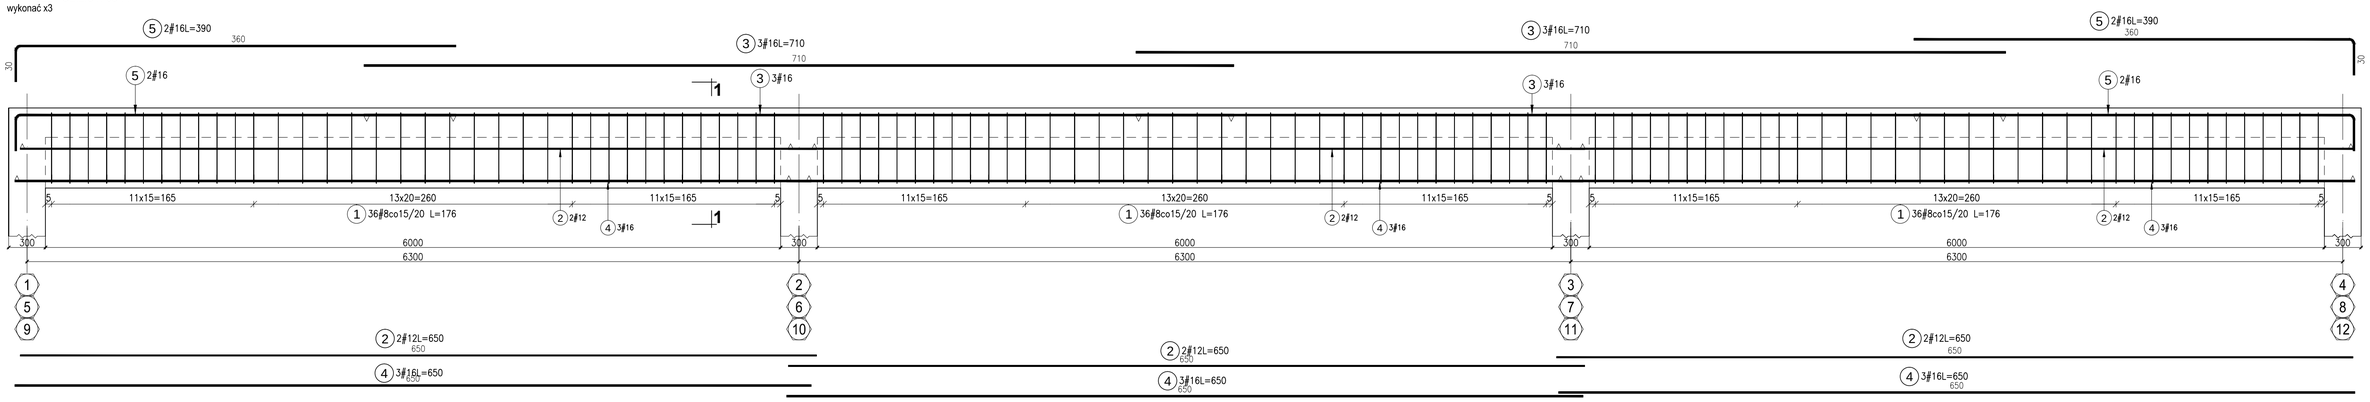

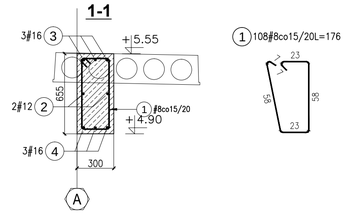

NADPROŻE POZ.2.4 w osi A
wykonać x1

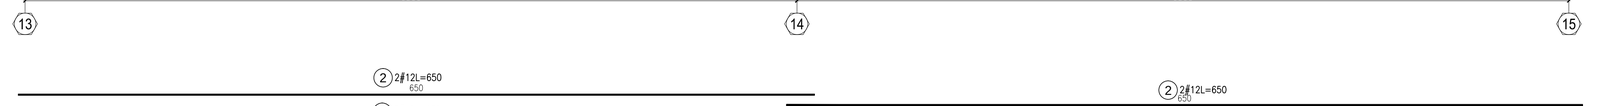

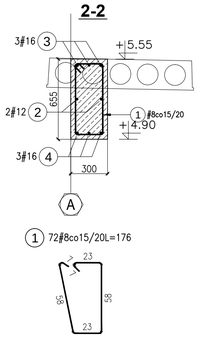

Elementy		Nr pręta	ø	L (cm)	Ilość prętów		Długość łączna (m)			Schemat (cm)
Nazwa	Ilość				w elem.	suma	B500SP ø 8	ø 12	ø 16	
DETAL	22	18	12	120	2	44		52,80		40 / 40
POZ.2.3	3	1	8	176	108	324	570,24			650 / 650
		2	12	650	6	18		117,00		710
		3	16	710	6	18			127,80	650
		4	16	650	9	27			175,50	360 / 50
		5	16	390	4	12			46,80	
POZ.2.4	1	1	8	176	72	72	126,72			650 / 650
		2	12	650	4	4		26,00		710
		3	16	710	3	3			21,30	650
		4	16	650	6	6			39,00	360 / 50
		5	16	390	4	4			15,60	
Długość wg średnic (m)							696,96	195,80	426,00	
Masa 1 m pręta (kg/m)							0,40	0,89	1,58	
Masa łączna wg średnic (kg)							275,3	173,9	673,1	
Ogółem (kg)								1122,2		

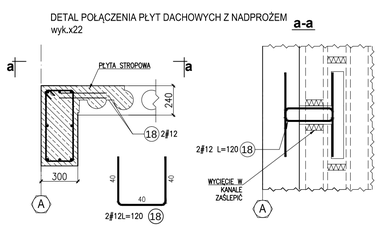

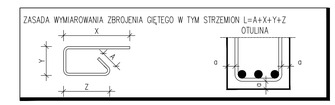

BETON (wg.PN-EN 206-1):
FUNAMENTY C30/37 XC2,
ŚCIANY ŻELBETOWE BIOREAKTORÓW C30/37 XC4,XD2,XF1,W8

PODBETON C8/10
STAL ZBROJENIOWA fyk=500MPa (np.B500SP)

UWAGI:
1. RYSUNEK ROZPATRYWAĆ ŁĄCZNIE Z CAŁYM PROJEKTEM BUDOWLANYM.
2. WSZYSTKIE PRZEJŚCIA INSTALACJI I RUROCIĄGÓW PRZEZ ŚCIANY ŻELBETOWE WYKONAĆ WG PROJEKTÓW BRANŻOWYCH INSTALACYJNYCH I TECHNOLOGICZNYCH PRZY UŻYCIU PRZEJŚĆ SZCZELNYCH DOSTOSOWANYCH DO ŚREDNICY I MATERIAŁU RUROCIĄGÓW
3. POWIERZCHNIE ELEMENTÓW ŻELBETOWYCH PONIŻEJ POZIOMU TERENU ZABEZPIECZYĆ PRZECIWILGOCIOWO PRZEZ DWUKROTNE MALOWANIE DYSPERBITEM. ALTERNATYWNIE DOPUSZCZA SIĘ ZASTOSOWANIE BETONU WODOSZCZELNEGO W8

BIURO PROJEKTOWE:
AK NOVA
AK NOVA Sp. z o.o.
Ul. Mrągowska 3, 60-161 Poznań

NAZWA INWESTYCJI	**PROJEKT WYKONAWCZY budowy Instalacji Biologicznego Przetwarzania Bioodpadów na terenie Zakładu MPGK - Rzeszów Sp. z o.o.**
ADRES	**dz. ewid. nr 251, jedn ewid. 186301_1, obręb ewidencyjny 0217 Rzeszów-Pobitno**
OBIEKT	**Instalacja Biologicznego Przetwarzania Bioodpadów**
INWESTOR	**MIEJSKIE PRZEDSIĘBIORSTWO GOSPODARKI KOMUNALNEJ W RZESZOWIE SP. Z O.O** al.gen. Władysława Sikorskiego 428 35-304 Rzeszów
RODZAJ OPRAC.	PROJEKT WYKONAWCZY — BRANŻA: KONSTRUKCJA

	IMIĘ I NAZWISKO	UPRAWNIENIA	PODPIS
PROJEKTOWAŁ	mgr inż. Wiktor Konieczny	WKP/0254/PWOK/10	

TYTUŁ RYS.	**NADPROŻA**			NR RYS. K-6
DATA	wrzesień 2021r.	SKALA	1:25	