




Przekrój 1-1

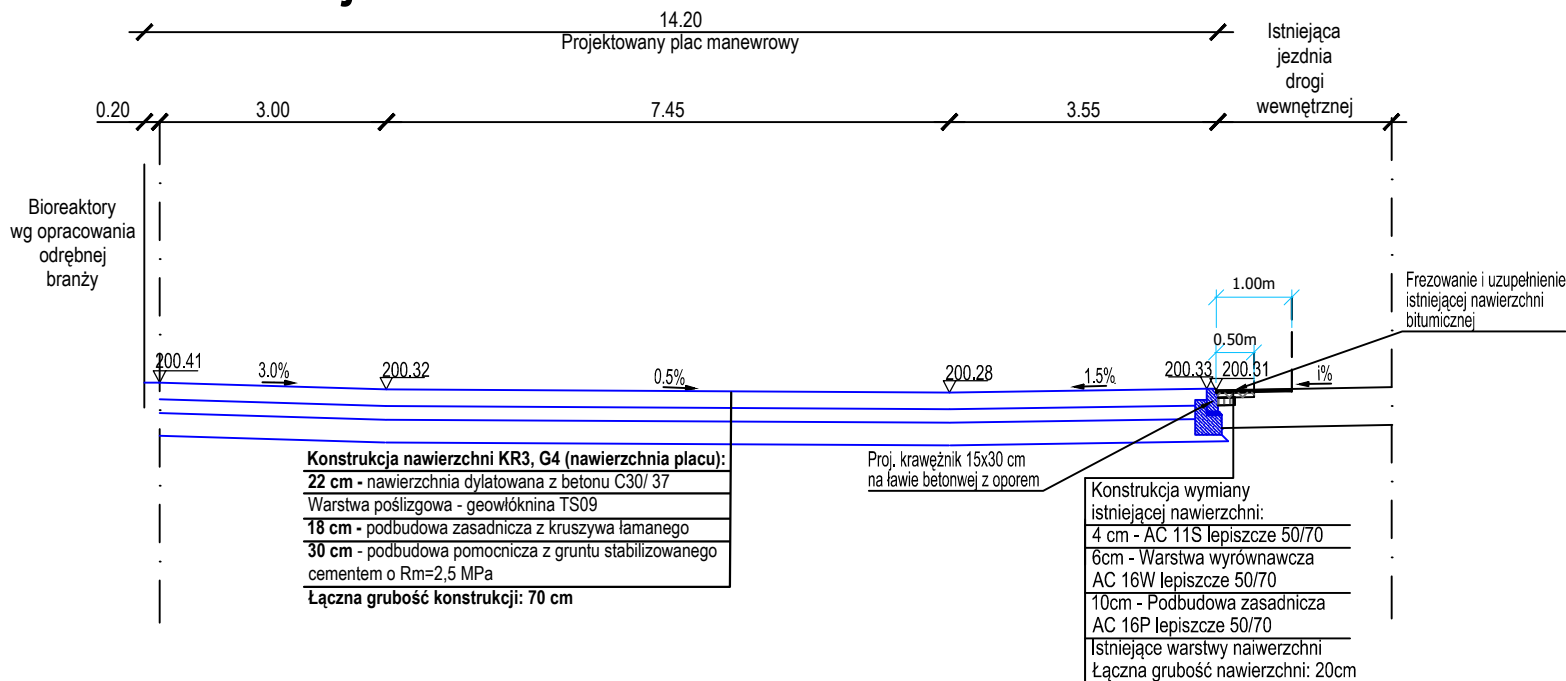

Przekrój 2-2

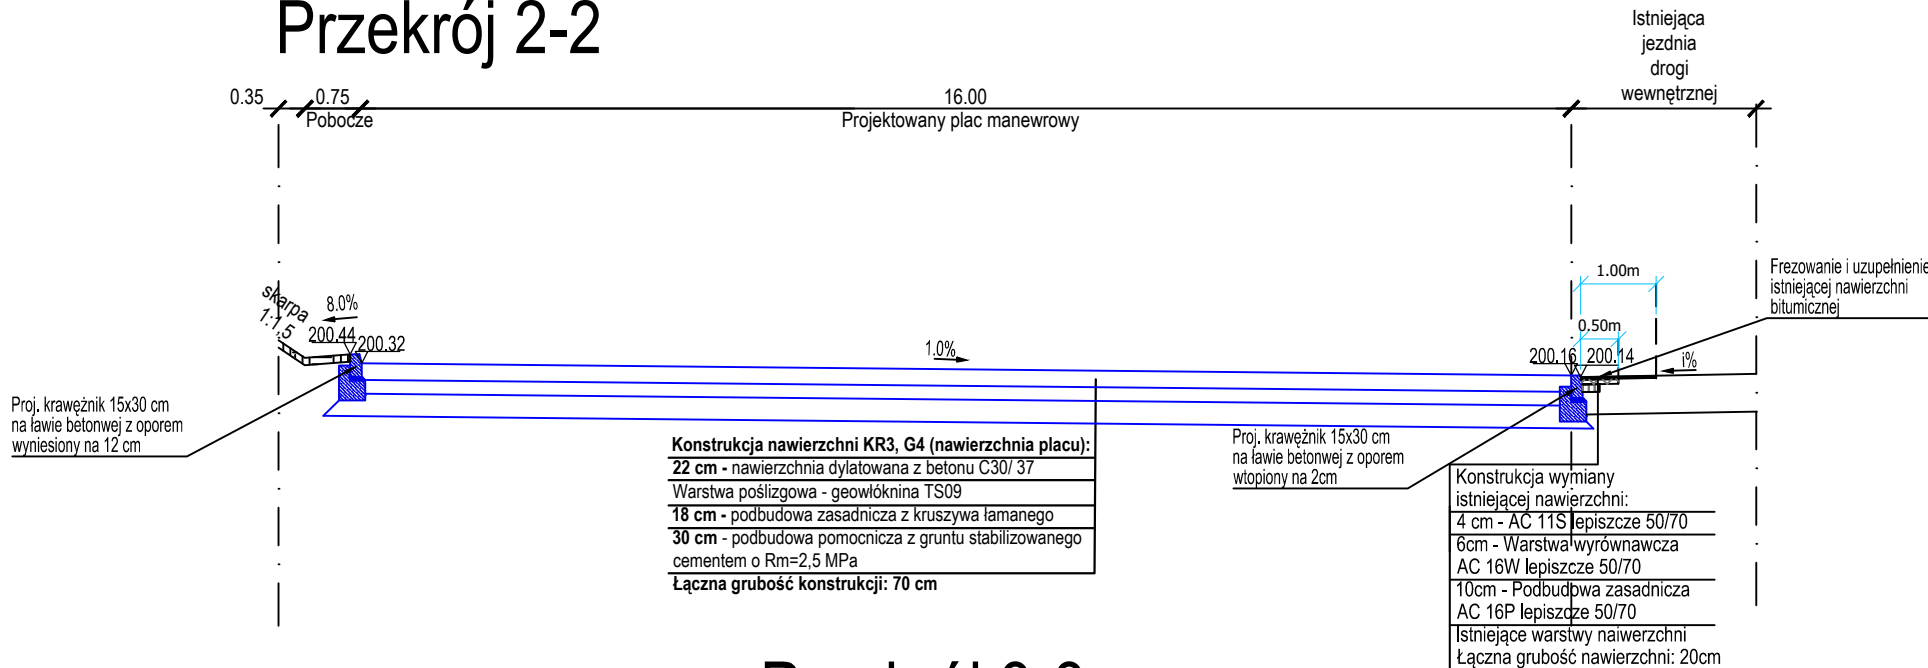

Przekrój 3-3

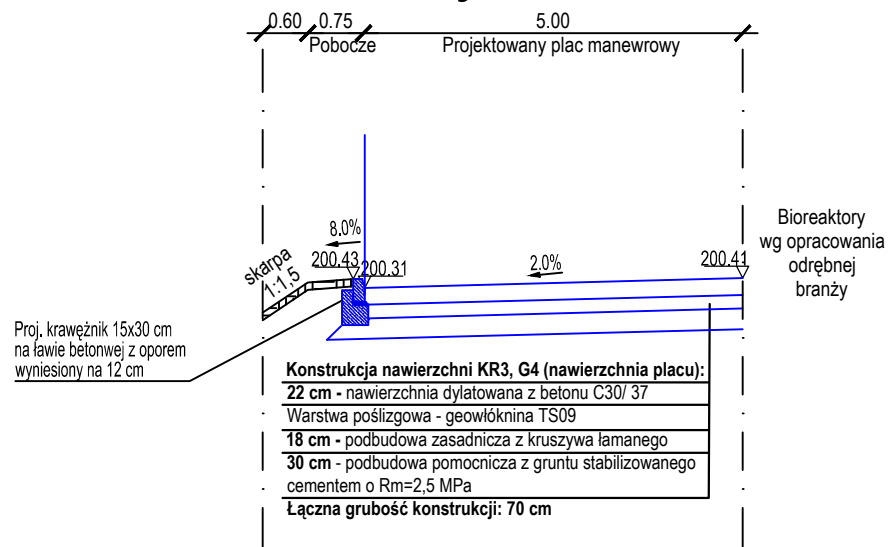

BIURO PROJEKTOWE:



NAZWA INWESTYCJI	PROJEKT BUDOWLANY budowy Instalacji Biologicznego Przetwarzania Boodpadów na terenie Zakładu MPGK - Rzeszów Sp. z o.o.		
ADRES	dz. ewid. nr 251, jedn ewid. 186301_1, obręb ewidencyjny 0217 Rzeszów-Pobitno		
OBIEKT	Instalacja Biologicznego Przetwarzania Boodpadów		
INWESTOR	MIEJSKIE PRZEDSIĘBIORSTWO GOSPODARKI KOMUNALNEJ W RZESZOWIE SP. Z O.O al.gen. Władysława Sikorskiego 42B 35-304 Rzeszów		
RODZAJ OPRAC.	PROJEKT WYKONAWCZY		BRANŻA
			DROGI
	IMIĘ I NAZWISKO	UPRAWNIENIA	PODPIS
PROJEKTOWAŁ	mgr inż. Marcin Kaczmarek	upr. bud. do proj. bez ograniczeń w specjalności inżynierskiej; drogowej nr. upr. KUP/0161/PBD/16	
OPRACOWAŁ	mgr inż. Adam Krzemień		
TYTUŁ RYS.	Przekroje konstrukcyjne		NR RYS.
			D.3
DATA	sierpień 2021r	SKALA	1:100