



OZNACZENIE PROFILU:
POZIOM PORÓWNAWCZY

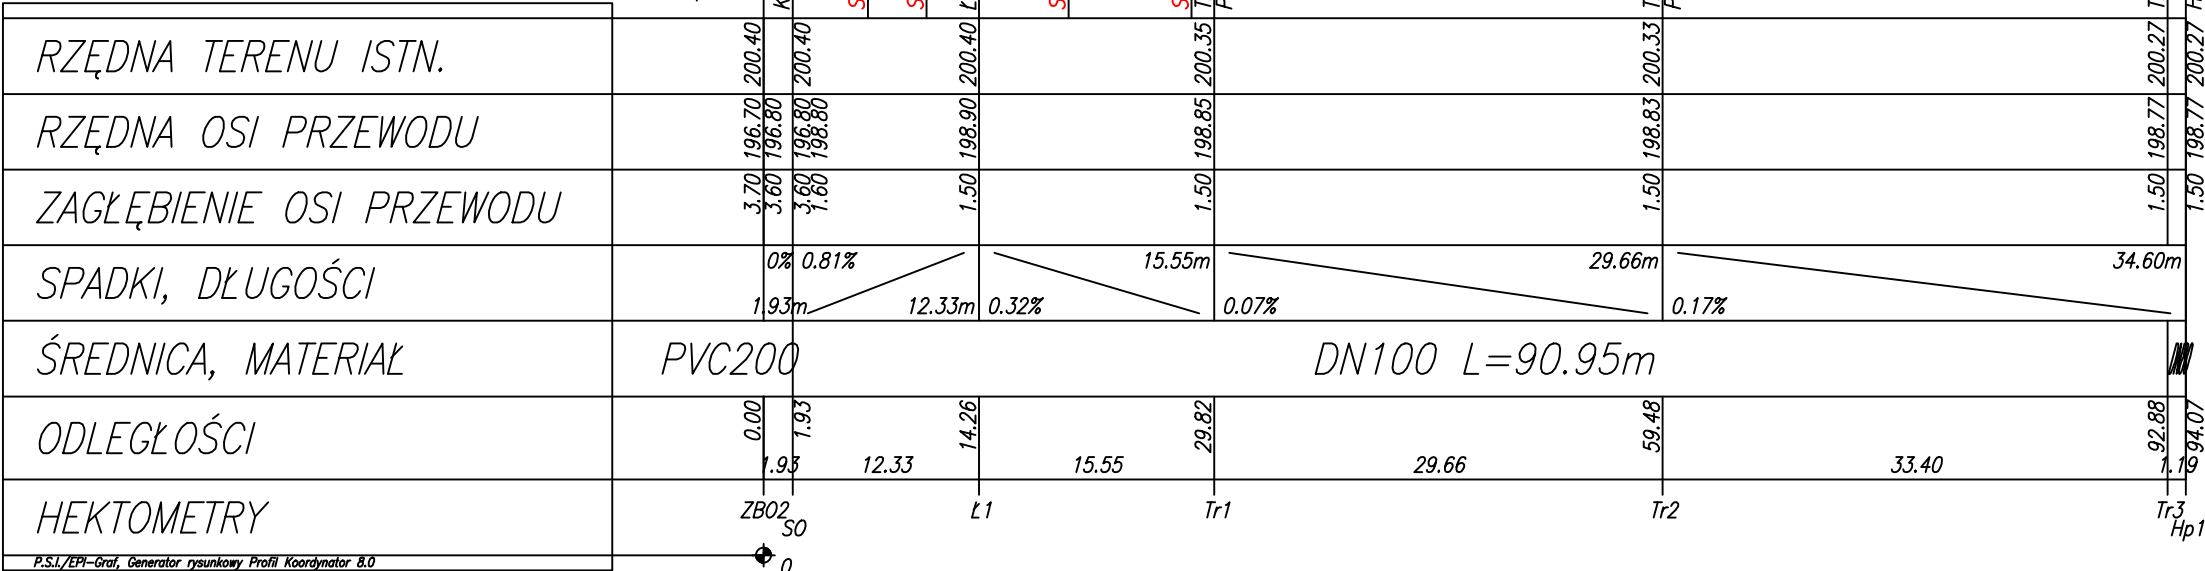

P.S.I./EPI-Graf, Generator rysunkowy Profili Koordynator 8.0

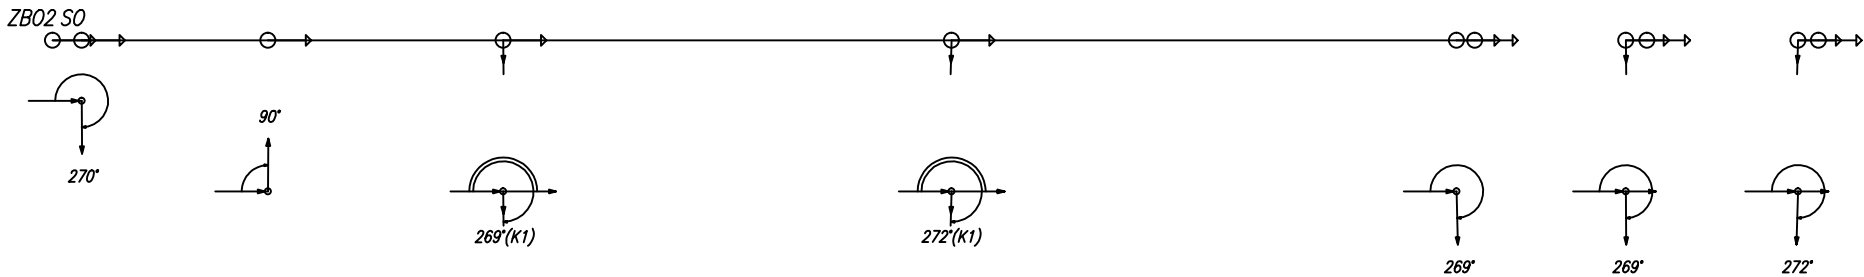

BIURO PROJEKTOWE: <div>AK NOVA Sp. z o.o. Ul. Mrągowska 3, 60-161 Poznań</div>			
NAZWA INWESTYCJI	PROJEKT WYKONAWCZY budowy Instalacji Biologicznego Przetwarzania Bioodpadów na terenie Zakładu MP GK - Rzeszów Sp. z o.o.		
ADRES	dz. ewid. nr 251, jedn ewid. 186301_1, obręb ewidencyjny 0217 Rzeszów-Pobitno		
OBIEKT	Instalacja Biologicznego Przetwarzania Bioodpadów		
INWESTOR	MIEJSKIE PRZEDSIĘBIORSTWO GOSPODARKI KOMUNALNEJ W RZESZOWIE SP. Z O.O U l y b * K d N g o l k U G L c f g M c (&) t S t P r i g r c k		
RODZAJ OPRAĆ.	PROJEKT WYKONAWCZY		BRANŻA
			sanitarna
	IMIĘ I NAZWISKO	UPRAWNIENIA	PODPIS
PROJEKTOWAŁ	mgr inż. Katarzyna Kamińska	LBS/0016/POOS/07	
SPRAWDZIŁ	mgr inż. Monika Narożniak	ZAP/0002/POOS/03	
OPRACOWAŁ			
OPRACOWAŁ			
TYTUŁ RYS.	INSTALACJA ZRASZANIA PRYZM NA PLACU		NR RYS.
			Sz-06
DATA	wrzesień 2021r.	SKALA	1:100/500