Profil	Odbiornik	Dn	RTp	Rz	PZ	Stat	Typ	Rodz	Dn	Dł.	Dk	RZ1	Spadek	RZ2	Rz.kr.	D1	Dm1	RD1
Wp1	SO1	1,2	200,25	198,33	Wp1	Proj.	Wpust	Uliczny	0,5	1,85	200	198,83	1,50	198,85	200,22	200	PVC200	198,85
Wp2	SO3	1,2	200,28	198,4	Wp2	Proj.	Wpust	Uliczny	0,5	4,78	200	198,70	1,50	198,77	200,21	200	PVC200	198,77
ACO1	SO4	1,2	200,26	198,43	ACO1	Proj.	Wpust	ACO	1,1	5,13	160	198,83	1,50	198,91	200,41	160	PVC160	198,91
ACO2	SO5	1,2	200,26	198,46	ACO2	Proj.	Wpust	ACO	1,1	5,08	160	198,86	1,50	198,93	200,41	160	PVC160	198,93
ACO3	SO6	1,2	200,26	198,48	ACO3	Proj.	Wpust	ACO	1,1	5,08	160	198,88	1,50	198,96	200,41	160	PVC160	198,96
WP3	SO7	1,2	200,26	198,51	WP3	Proj.	Wpust	Uliczny	0,5	3,41	200	198,71	1,50	198,76	200,26	200	PVC200	198,76
ACO4	SO7	1,2	200,26	198,51	ACO4	Proj.	Wpust	ACO	1,1	5	160	198,81	1,50	198,88	200,41	160	PVC160	198,88
ACO5	SO8	1,2	200,27	198,53	ACO5	Proj.	Wpust	ACO	1,1	5,06	160	198,83	1,50	198,91	200,41	160	PVC160	198,91
ACO6	SO9	1,2	200,22	198,56	ACO6	Proj.	Wpust	ACO	1,1	5,09	160	198,86	1,50	198,94	200,41	160	PVC160	198,94
ACO7	SO10	1,2	200,26	198,6	ACO7	Proj.	Wpust	ACO	1,1	4,96	160	198,90	1,50	198,97	200,41	160	PVC160	198,97
ACO8	SO11	1,2	200,27	198,62	ACO8	Proj.	Wpust	ACO	1,1	4,97	160	198,82	1,50	198,9	200,41	160	PVC160	198,90
WP4	SO11	1,2	200,27	198,62	WP4	Proj.	Wpust	Uliczny	0,5	5,04	200	198,62	1,50	198,7	200,2	200	PVC200	198,70
ACO9	SO12	1,2	200,26	198,65	ACO9	Proj.	Wpust	ACO	1,1	4,93	160	198,65	1,50	198,72	200,41	160	PVC160	198,72
ACO10	SO13	1,2	200,26	198,68	ACO10	Proj.	Wpust	ACO	1,1	4,86	160	198,68	3,09	198,83	200,41	160	PVC160	198,83
ACO11	SO14	1,2	200,22	198,7	ACO11	Proj.	Wpust	ACO	1,1	4,78	160	198,90	3,98	199,09	200,41	160	PVC160	199,09
WP5	SO14	1,2	200,22	198,7	WP5	Proj.	Wpust	Uliczny	0,5	3,01	200	198,70	1,50	198,75	200,16	200	PVC200	198,75
Wp1	Tr1	0	200,28	197,97	Wp1	Proj.	Wpust	Uliczny	0,5	5,7	200	197,97	9,31	198,5	200,18	200	PVC200	198,50
Wp2	Tr2	0	200,19	198,04	Wp2	Proj.	Wpust	Uliczny	0,5	6,02	200	198,04	9,60	198,62	200,19	200	PVC200	198,62

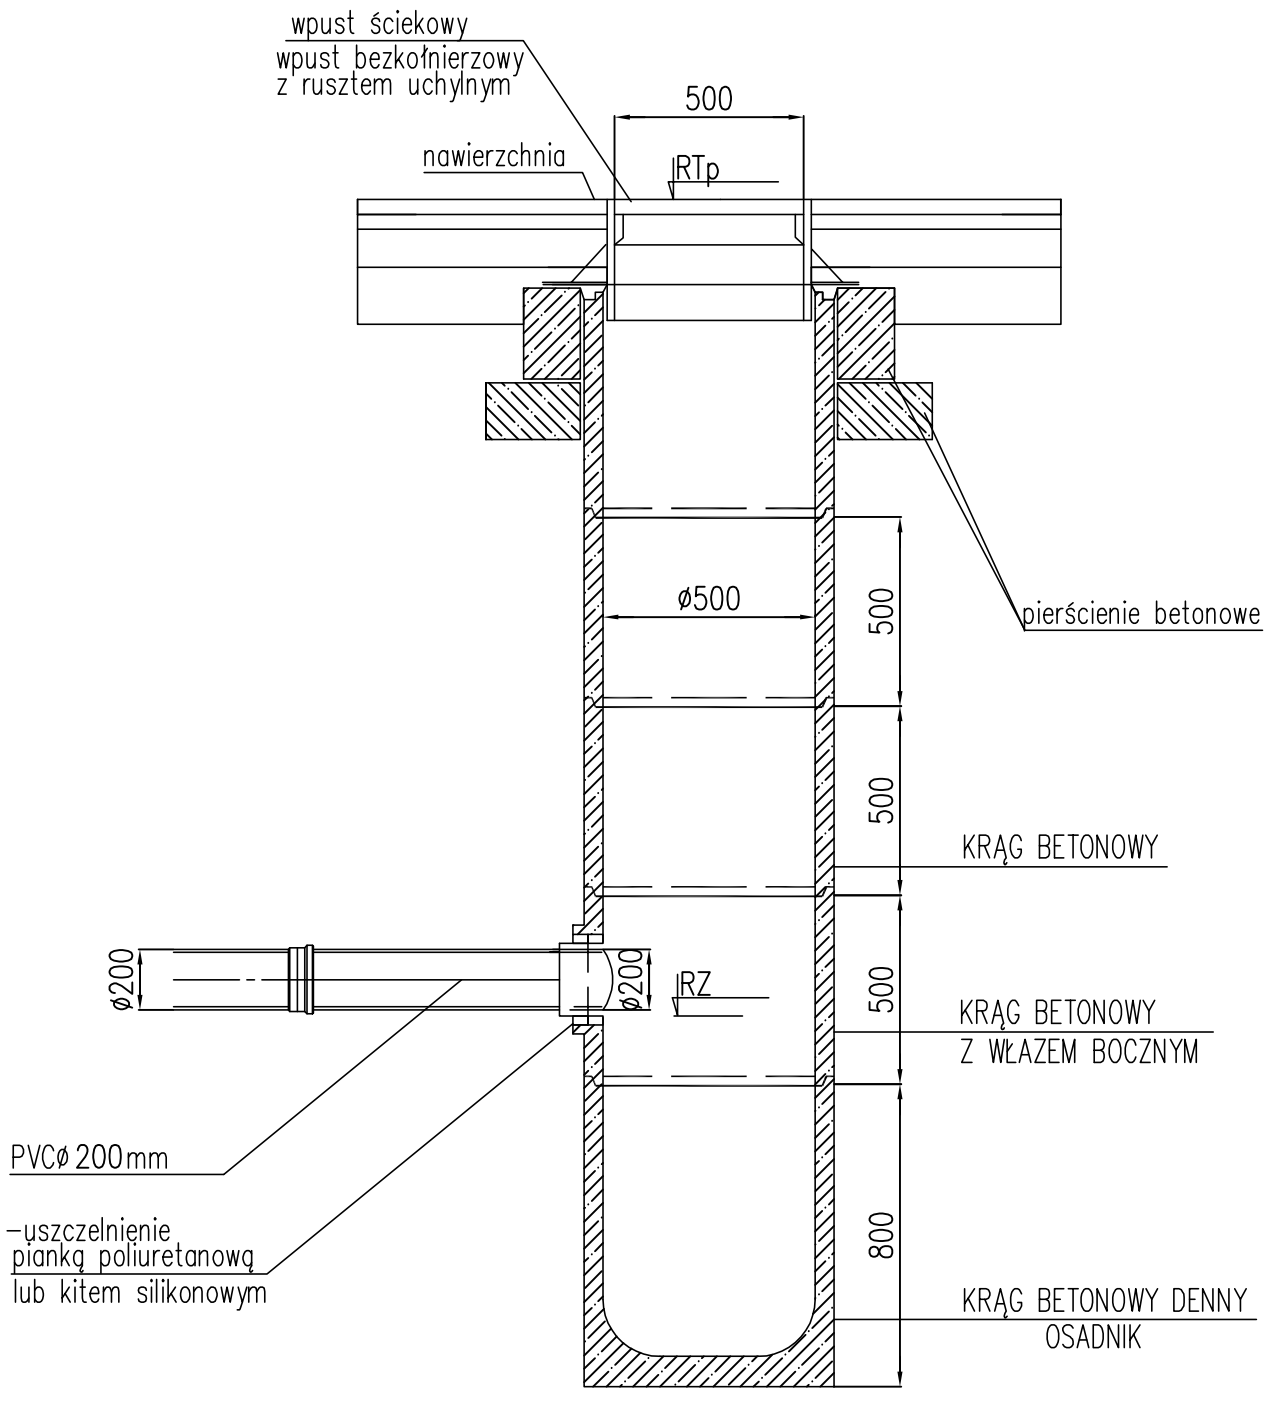

SZCZEGÓŁ WPUSTU ULICZNEGO D400 Z OSADNIKIEM I SYFONEM

BIURO PROJEKTOWE:

AK NOVA Sp. z o.o.
Ul. Mrągowska 3, 60-161 Poznań

NAZWA INWESTYCJI	**PROJEKT WYKONAWCZY budowy Instalacji Biologicznego Przetwarzania Bioodpadów na terenie Zakładu MPGK - Rzeszów Sp. z o.o.**		
ADRES	**dz. ewid. nr 251, jedn ewid. 186301_1, obręb ewidencyjny 0217 Rzeszów-Pobitno**		
OBIEKT	**Instalacja Biologicznego Przetwarzania Bioodpadów**		
INWESTOR	**MIEJSKIE PRZEDSIĘBIORSTWO GOSPODARKI KOMUNALNEJ W RZESZOWIE SP. Z O.O** al.gen. Władysława Sikorskiego 428 35-304 Rzeszów		
RODZAJ OPRAC.	PROJEKT WYKONAWCZY	BRANŻA	sanitarna
	IMIĘ I NAZWISKO	UPRAWNIENIA	PODPIS
PROJEKTOWAŁ	mgr inż. Katarzyna Kamińska	LBS/0016/POOS/07	
SPRAWDZIŁ	mgr inż. Monika Narożniak	ZAP/0002/POOS/03	
OPRACOWAŁ			
OPRACOWAŁ			
TYTUŁ RYS.	**WPUST ULICZNY**		NR RYS. Sz-16
DATA	WRZESIEŃ 2021r.	SKALA	