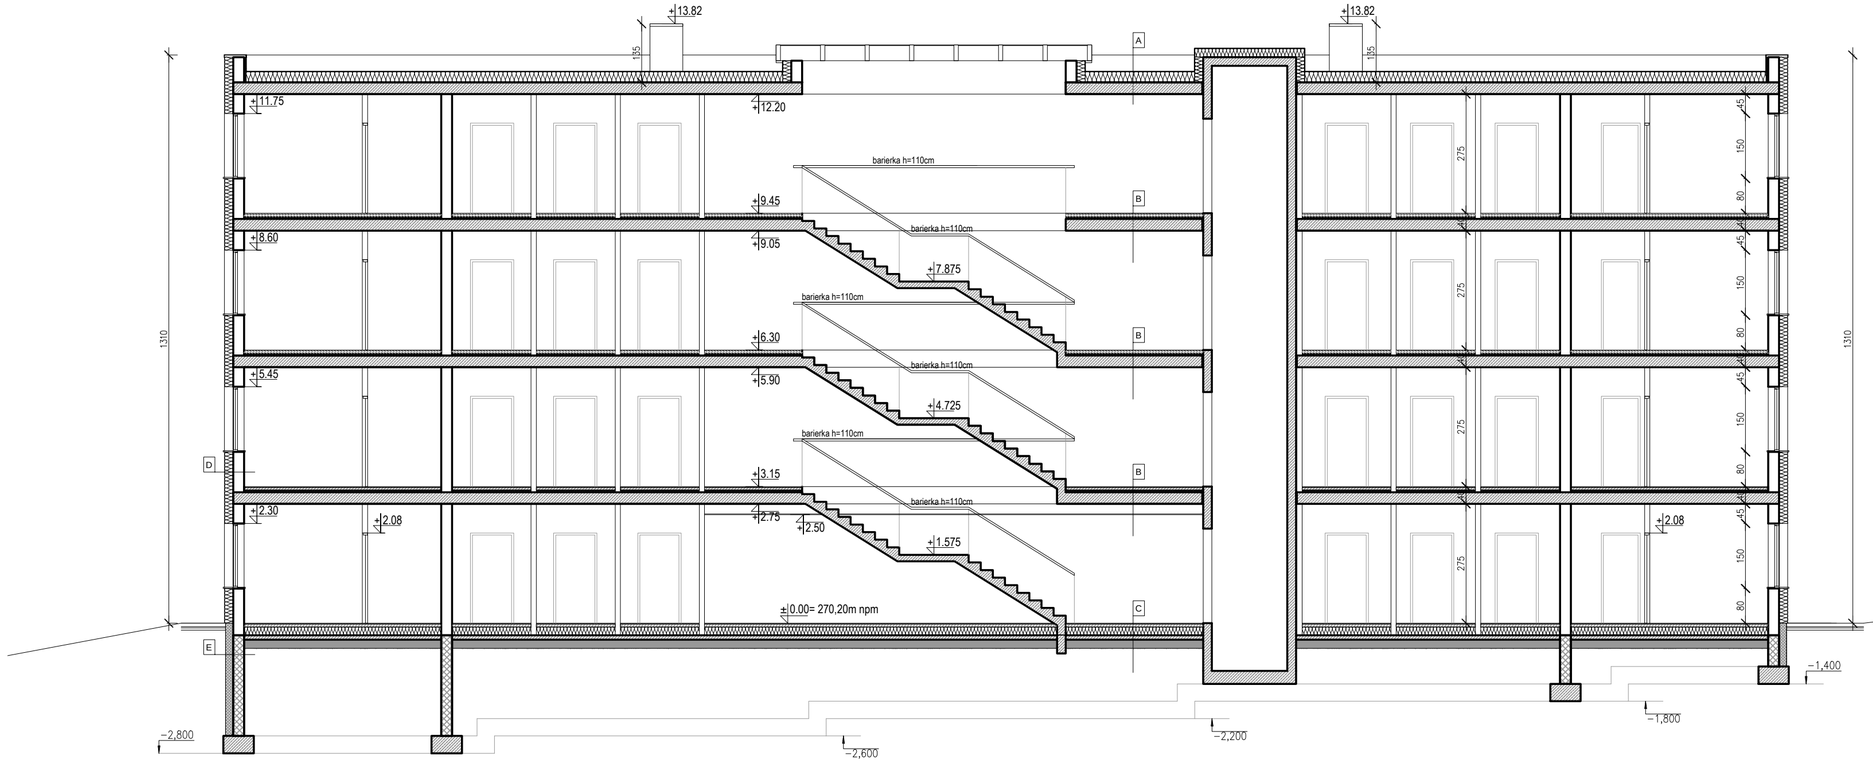

A | MEMBRANA DACHOWA EPDM
WEŁNA MINERALNA SPADKOWA
WEŁNA MINERALNA BAZOWA GR. 25CM
FOLIA PAROIZOLACYJNA PE 0,5
STROP WG. PROJ. KONSTRUKCJI
TYNK GIPSOWY GR. 2CM

B | PANELE PODŁOGOWE/PŁYTKI GRESOWE
POSADZKA CEMENTOWA GR. 6
ZBROJONA SIATKA Ø3 15x15cm
STYROPIAN EPS 100 GR. 5CM
FOLIA IZOLACYJNA
STROP WG. PROJ. KONSTRUKCJI
TYNK GIPSOWY GR. 2CM

C | PANELE PODŁOGOWE/PŁYTKI GRESOWE
POSADZKA CEMENTOWA GR. 6
ZBROJONA SIATKA Ø3 15x15cm
STYROPIAN EPS 100 GR. 18CM
FOLIA IZOLACYJNA
CHUDY BETON GR. 10CM
UBITY PIASEK LUB GRUZ GR. 30CM

D | TYNK SILIKONOWY
WARSTWA KLEJOWA ZBROJONA SIATKĄ
STYROPIAN FASADOWY EPS 70 GR. 20CM
PUSTAK CERAMICZNY GR. 25CM
TYNK GIPSOWY

E | FOLIA PERFOROWANA ZABEZPIECZONA LISTWĄ WYKOŃCZENIOWĄ
STYRODUR GR. 15 CM (XPS 200 RYFLOWANY - NIEBIESKI)
IZOLACJA PRZECIWWILGOCIOWA
BLOCZKI BETONOWE GR. 25 CM
IZOLACJA PRZECIWWILGOCIOWA

F | PŁYTKI CERAMICZNE NA ELASTYCZNEJ ZAPRAWIE KLEJOWEJ MROZOODPORNEJ
IZOLACJA PRZECIWWODNA
BETONOWA WARSTWA SPADKOWA
PŁYTA ŻELBETOWA BALKONOWA
TYNK SILIKONOWY

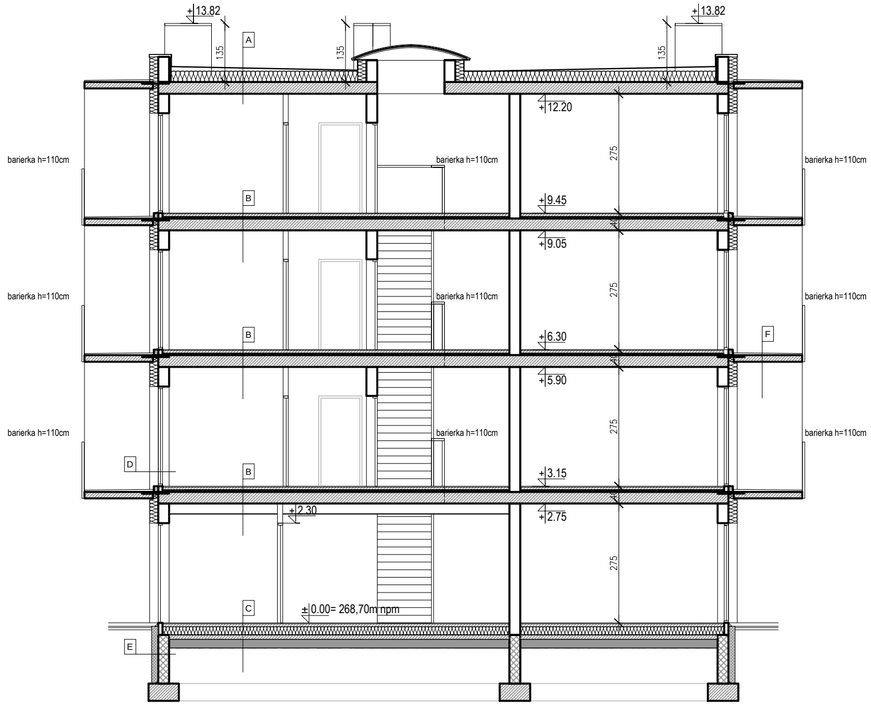

NAZWA INWESTYCJI
BUDOWA DWÓCH BUDYNKÓW MIESZKALNYCH WIELORODZINNYCH, PARKINGU I WIATY NA ODPADY WRAZ Z INFRASTRUKTURĄ TOWARZYSZĄCĄ
DZIAŁKI NR EWID. 48, 49 OBRĘB 39
INWESTOR: ZGM TBS CZĘSTOCHOWA Sp. z o.o.
UL. POW 24, 42-200 CZĘSTOCHOWA

BRANŻA		IMIĘ I NAZWISKO	NR UPRAWNIEŃ	PODPIS	DATA OPRACOWANIA / DATA SPRAWDZENIA
ARCHITEKTURA	PROJEKTANT	mgr inż. arch. WITOLD RUDECKI	4/03/SLOKK		24.04.2023
	SPRAWDZAJĄCY	mgr inż. arch. DAWID KRAWCZYK	23/SLOKK/2022		24.04.2023

BIURO ARCHITEKTONICZNE
ARCHITEKTONIKA
ARCHITEKTONIKA
ul. ORKANA 84d 42-200 CZĘSTOCHOWA
034 361 44 51 / +48 604 088 350
email: witold.rudecki@architektonika.eu

FAZA: PROJEKT TECHNICZNY ZAMIENNY
SKALA: 1:100

NAZWA RYSUNKU
BUDYNEK 'B'
PRZEKROJE

NR RYSUNKU
A22