



WYKAZ NADPROŻY			
Numer	Typ belki	Ilość belek	Ilość sztuk
Nadproże N11	POROTHERM 23.8-175	3	13
Nadproże N12	POROTHERM 23.8-225	3	4
Nadproże N13	POROTHERM 23.8-100	3	6
Nadproże N14	POROTHERM 23.8-325	3	2
Nadproże N15			
Nadproże N16	POROTHERM 11.5-125	2	6


Naproże N11
(1:20)

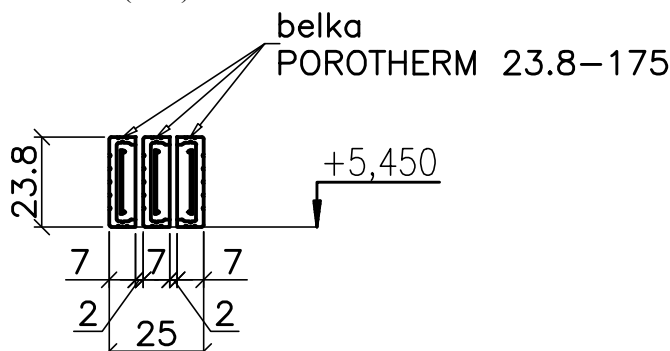


Naproże N12
(1:20)

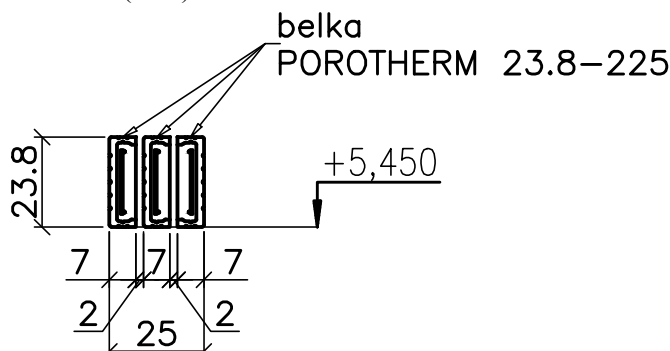


Naproże N13
(1:20)

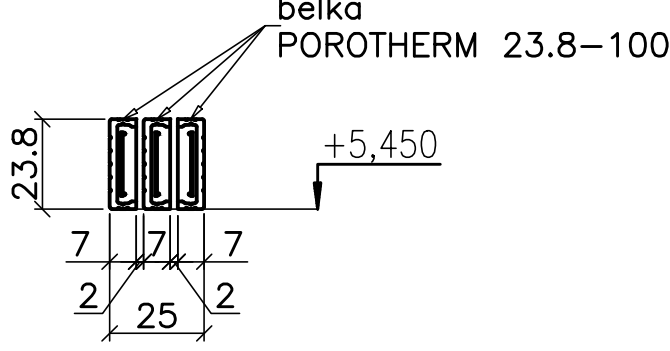

Naproże N14
(1:20)

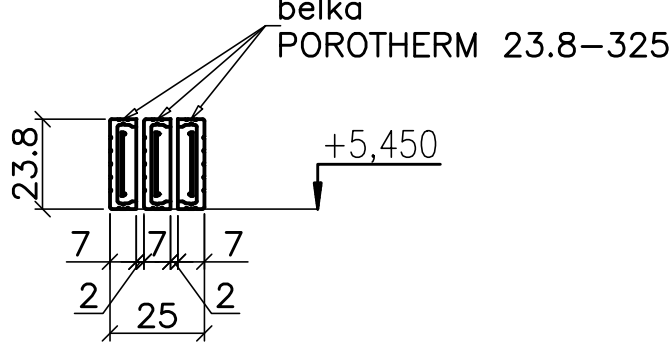

Nadproże N16
(1:20)

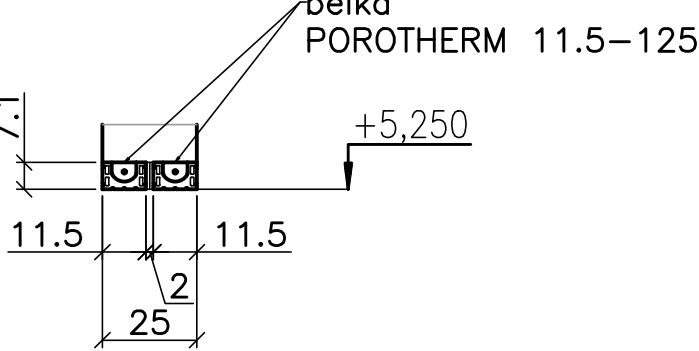

NAZWA INWESTYCJI
BUDOWA DWÓCH BUDYNKÓW MIESZKALNYCH WIELORODZINNYCH,
PARKINGU I WIATY NA ODPADY WRAZ Z INFRASTRUKTURĄ TOWARZYSZĄCĄ
DZIAŁKI NR EWID. 48, 49 OBRĘB 39
INWESTOR: ZDM TBS CZĘSTOCHOWA Sp. z o.o.
ul. POW. 54, 42-200 CZĘSTOCHOWA

BRANŻA

PROJEKTANT

KONSTRUKTOR

SPRAWDZAJĄCY

IMIĘ I NAZWISKO

mgr inż. STANISŁAW KRET

mgr inż. ELŻBIETA OCHOCKA

NR UPRAWNIEN

7342/199/94

8385/1/36/87

PODPIS

DATA PRZEWIDZIANIA
05.2023

DATA SPRAWDZENIA
05.2023

BIURO ARCHYTEKTONICZNE
ARCHITEKTONIKA
ul. ORIANA 94/42-200 CZĘSTOCHOWA
034-361 44 517 / 44 604 688 580
email: wlopd.rusok@architektownika.eu

ARCHITEKTONIKA

PROJEKT TECHNICZNY

FAZA

SKALA

1:50

NR RYSUNKU

NAZWA RYSUNKU
BUDYNEK B - RZUT I PIĘTRA
ELEMENTY KONSTRUKCYJNE

PT-03.00/K