

Nr arch. rys.

# BALKON I-A3

(1:25)

750


25 3x25=75 50 3x25=75 50 3x25=75 50 3x25=75 50 3x25=75 50 3x25=75

5

7x20=150

155

Nr 1  
#8

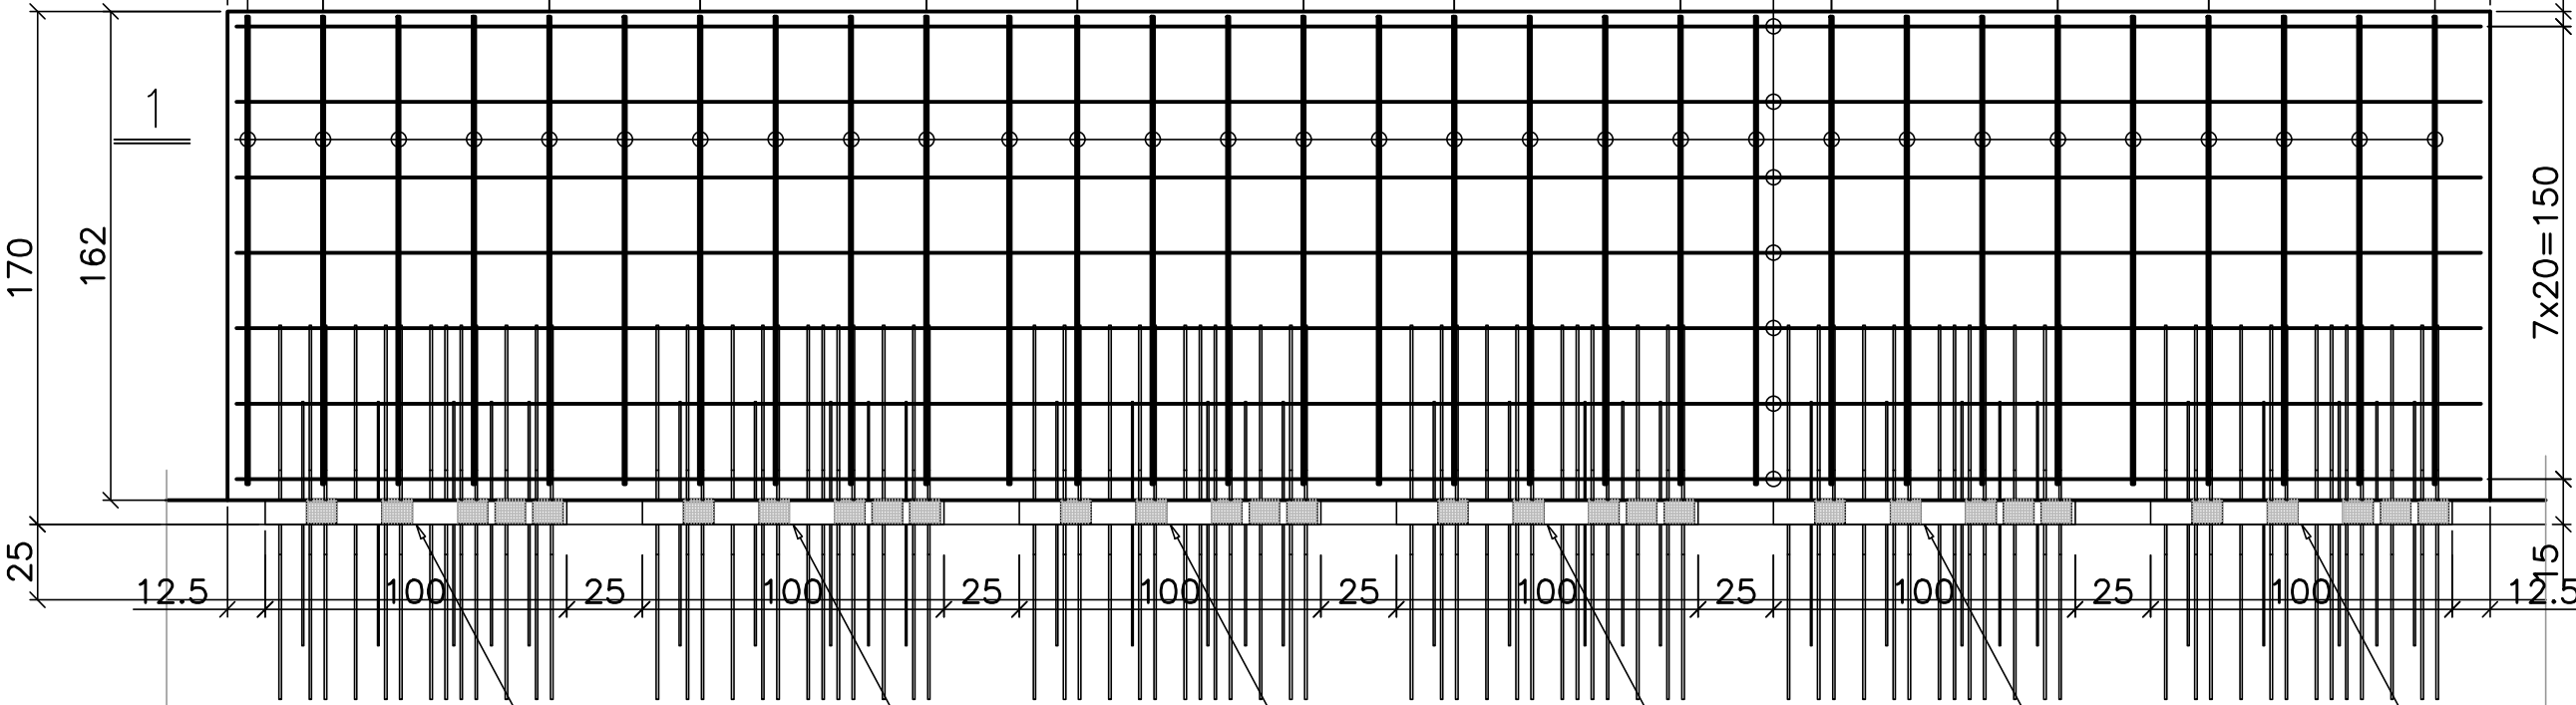

IP 45 cv35  
h180 R120  
VAR III.UV80  
l 1,00 m

IP 45 cv35  
h180 R120  
VAR III.UV80  
l 1,00 m

IP 45 cv35  
h180 R120  
VAR III.UV80  
l 1,00 m

IP 45 cv35  
h180 R120  
VAR III.UV80  
l 1,00 m

IP 45 cv35  
h180 R120  
VAR III.UV80  
l 1,00 m

IP 45 cv35  
h180 R120  
VAR III.UV80  
l 1,00 m


Nr 2  
#6

744

## 1 - 1

(1:25)

IP 45 cv35 h180 R120  
Var. III.UV80 l 1,00 m

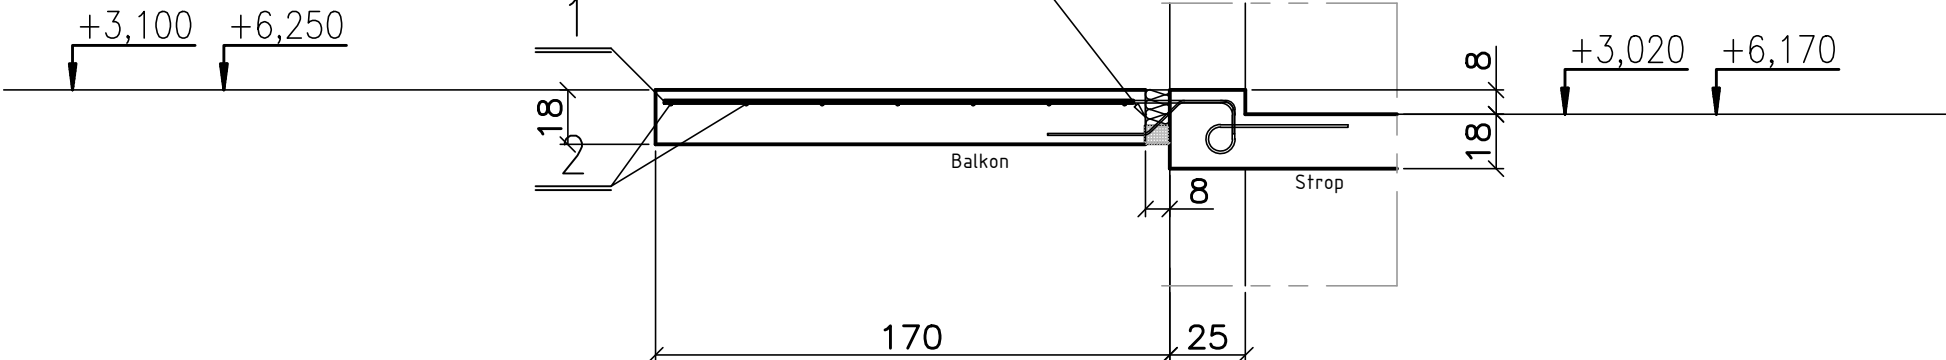

Beton  
Stal

C25/30  
AIIIN #6; #8 B500B

### UWAGA

1. Łączniki balkonowe ISOPRO®
2. Przerwy między łącznikami uzupełnić za pomocą systemowych korpusów izolacyjnych Z-ISO

NAZWA INWESTYCJI BUDOWA DWÓCH BUDYNKÓW MIESZKALNYCH WIELORODZINNYCH, PARKINGU I WIATY NA ODPADY WRAZ Z INFRASTRUKTURĄ TOWARZYSZĄCĄ DZIAŁKI NR EWID. 48, 49 OBRĘB 39 INWESTOR: ZGM TBS CZĘSTOCHOWA Sp. z o.o. UL. POW 24, 42-200 CZĘSTOCHOWA					
BRANŻA		IMIĘ I NAZWISKO	NR UPRAWNIEŃ	PODPIS	DATA OPRACOWANIA/ DATA SPRAWDZENIA
KONSTRUKCJA	PROJEKTANT	mgr inż. STANISŁAW KRET	UAN-VIII- 7342/199/94		05.2023
	SPRAWDZAJĄCY	mgr inż. ELŻBIETA OCHOCKA	UAN-VIII- 83861/136/87		05.2023
BIURO ARCHITEKTONICZNE <b>ARCHITEKTONIKA</b>			ARCHITEKTONIKA ul. ORKANA 84d 42-200 CZĘSTOCHOWA 034 361 44 51 / +48 604 088 350 email: witold.rudecki@architektonika.eu		
FAZA PROJEKT TECHNICZNY				SKALA	1:25
NAZWA RYSUNKU BUDYNEK - B STROP NAD PARTEREM i I PIĘTREM - BALKON I-A3					NR RYSUNKU PT-06.05/K