


Nr 2
#6

1 - 1
(1:25)

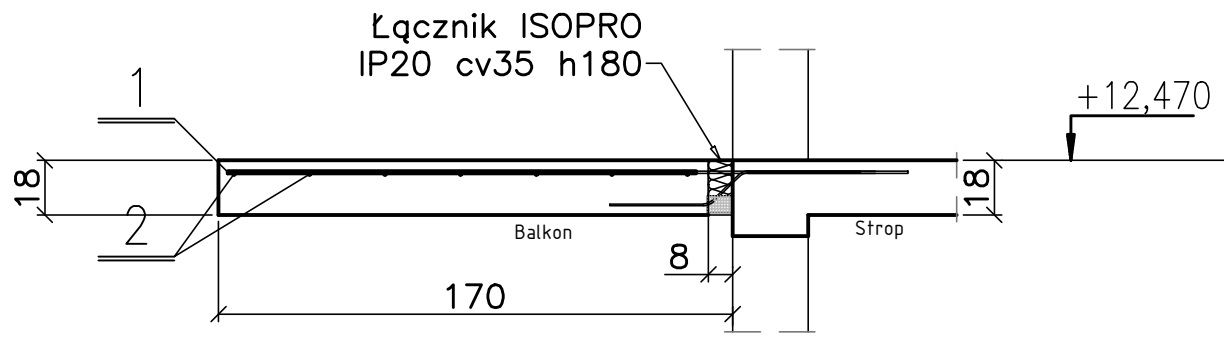

Beton C25/30
Stal AIIIIN #6; #8 B500B

- UWAGA
- Łączniki balkonowe ISOPRO®
 - Przerwy między łącznikami uzupełnić za pomocą systemowych korpusów izolacyjnych Z-ISO

NAZWA INWESTYCJI BUDOWA DWÓCH BUDYNKÓW MIESZKALNYCH WIELORODZINNYCH, PARKINGU I WIATY NA ODPADY WRAZ Z INFRASTRUKTURĄ TOWARZYSZĄCĄ DZIAŁKI NR EWID. 48, 49 OBRĘB 39 INWESTOR: ZGM TBS CZĘSTOCHOWA Sp. z o.o. UL. POW 24, 42-200 CZĘSTOCHOWA					
BRANŻA		IMIĘ I NAZWISKO	NR UPRAWNIEŃ	PODPIS	DATA OPRACOWANIA/ DATA SPRAWDZENIA
KONSTRUKCJA	PROJEKTANT	mgr inż. STANISŁAW KRET	UAN-VIII- 7342/199/94		05.2023
	SPRAWDZAJĄCY	mgr inż. ELZBIETA OCHOCKA	UAN-VIII- 83861/136/87		05.2023
BIURO ARCHITEKTONICZNE ARCHITEKTONIKA			ARCHITEKTONIKA ul. ORKANA 84d 42-200 CZĘSTOCHOWA 034 361 44 51 / +48 604 088 350 email: witold.rudecki@architektonika.eu		
FAZA PROJEKT TECHNICZNY				SKALA 1:25	
NAZWA RYSUNKU BUDYNEK B - STROP NAD III PIĘTREM - BALKON IV-A1				NR RYSUNKU PT-07.03/K	