Nr arch. rys.

3 - 3
(1:50)

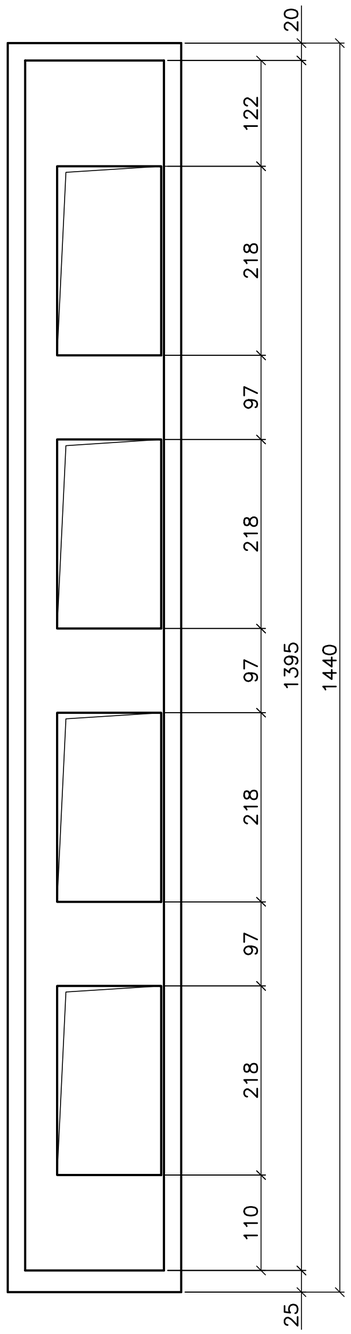

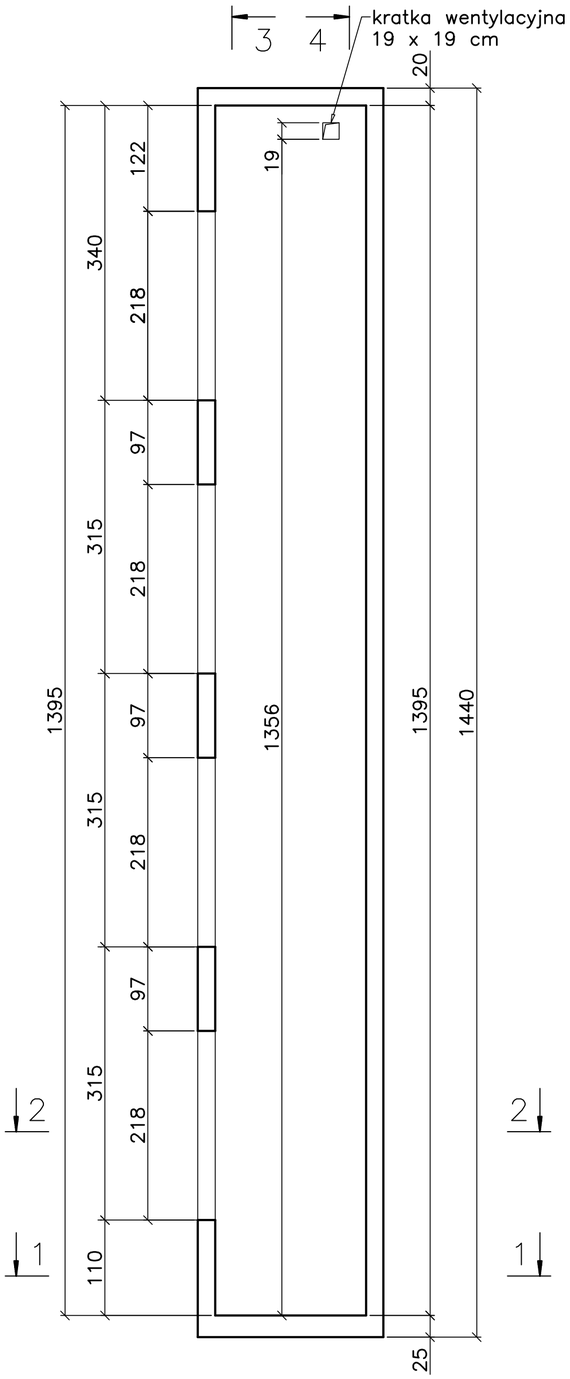

4 - 4
(1:50)

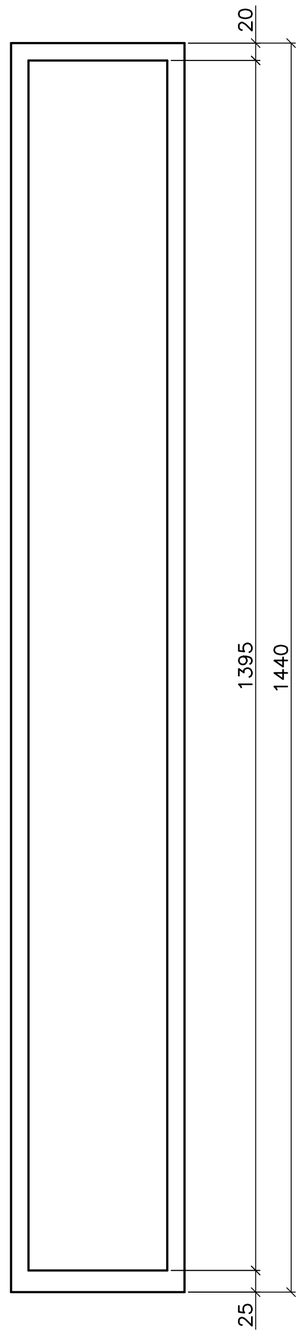

2 - 2
(1:50)

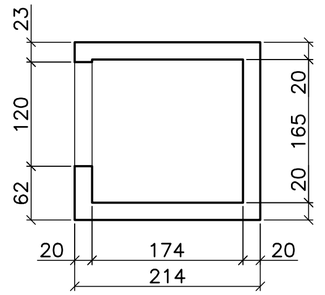

1 - 1
(1:50)

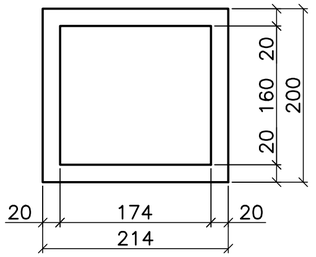

UWAGA.
1. Szyb dla windy typu KONE MS300 DX1
2. Przed przystąpieniem do realizacji należy skonsultować wymiary z producentem windy.
3. W płycie stropowej nadszybia osadzić hak montażowy według wytycznych dostawcy windy.
4. W przypadku zastosowania innego typu windy należy zaprojektować szyb według wytycznych dostawcy windy.

Beton	C25/30
Stal	AIIIN B500B

NAZWA INWESTYCJI
BUDOWA DWÓCH BUDYNKÓW MIESZKALNYCH WIELORODZINNYCH, PARKINGU I WIATY NA ODPADY WRAZ Z INFRASTRUKTURĄ TOWARZYSZĄCĄ
DZIAŁKI NR EWID. 48, 49 OBRĘB 39
INWESTOR: ZGM TBS CZĘSTOCHOWA Sp. z o.o.
UL. POW 24, 42-200 CZĘSTOCHOWA

BRANŻA		IMIĘ I NAZWISKO	NR UPRAWNIEŃ	PODPIS	DATA OPRACOWANIA / DATA SPRAWDZENIA
KONSTRUKCJA	PROJEKTANT	mgr inż. STANISŁAW KRET	UAN-VIII-7342/199/94		05.2023
	SPRAWDZAJĄCY	mgr inż. ELZBIETA OCHOCKA	UAN-VIII-83861/136/87		05.2023

BIURO ARCHITEKTONICZNE
ARCHITEKTONIKA
ARCHITEKTONIKA
ul. ORKANA 84d 42-200 CZĘSTOCHOWA
034 361 44 51 / +48 604 088 350
email: witold.rudecki@architektonika.eu

FAZA: **PROJEKT TECHNICZNY**
SKALA: 1:50

NAZWA RYSUNKU
BUDYNEK - B
SZYB WINDY - SZALUNEK

NR RYSUNKU
PT-09.00/K