


PRZEKRÓJ

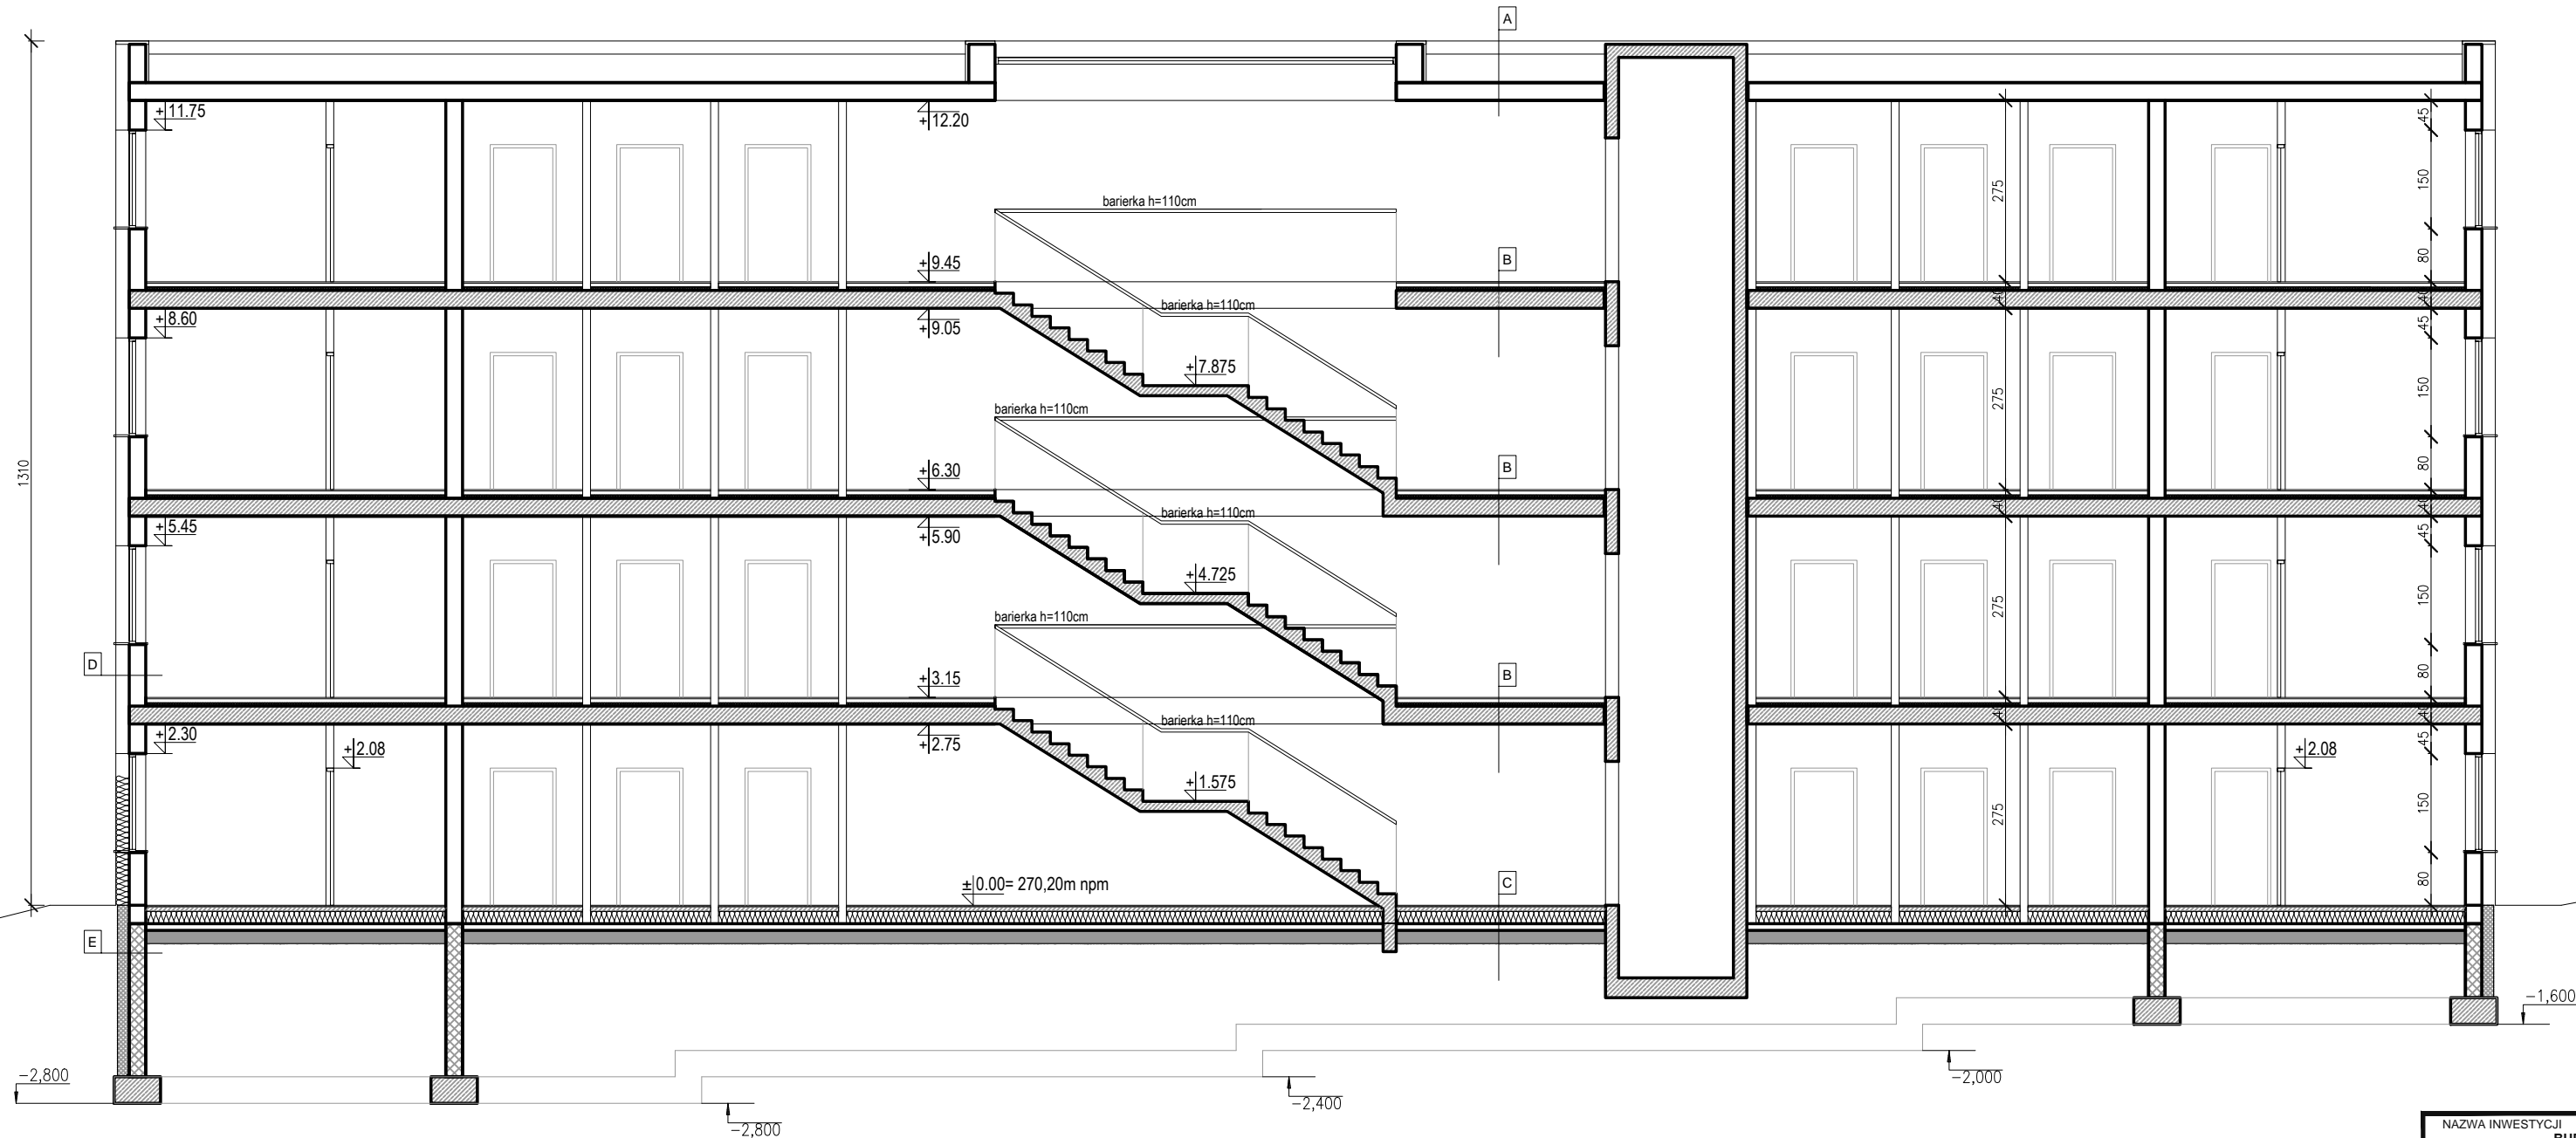

- A** MEMBRANA DACHOWA EPDM
WELNA MINERALNA SPADKOWA
WELNA MINERALNA BAZOWA GR. 25CM
FOLIA PAROIZOLACYJNA PE 0,5
STROP WG. PROJ. KONSTRUKCJI
TYNK GIPSOWY GR. 2CM
- B** PANELE PODŁOGOWE/PLYTKI GRESOWE
POSADZKA CEMENTOWA GR. 6
ZBROJONA SIATKA Ø3 15x15cm
STYROPIAN EPS 100 GR. 5CM
FOLIA IZOLACYJNA
STROP WG. PROJ. KONSTRUKCJI
TYNK GIPSOWY GR. 2CM
- C** PANELE PODŁOGOWE/PLYTKI GRESOWE
POSADZKA CEMENTOWA GR. 6
ZBROJONA SIATKA Ø3 15x15cm
STYROPIAN EPS 100 GR. 18CM
FOLIA IZOLACYJNA
CHUDY BETON GR. 10CM
UBITY PIASEK LUB GRUZ GR. 30CM
- D** TYNK SILIKONOWY
WARSTWA KLEJOWA ZBROJONA SIATKA
STYROPIAN FASADOWY EPS 70 GR. 20CM
PUSTAK CERAMICZNY GR. 25CM
TYNK GIPSOWY

NAZWA INWESTYCJI					
BUDOWA DWÓCH BUDYNKÓW MIESZKALNYCH WIELORODZINNYCH, PARKINGU I WIATY NA ODPADY WRAZ Z INFRASTRUKTURĄ TOWARZYSZĄCĄ					
DZIAŁKA NR EWID. 48, 49 OBRĘB 39					
INWESTOR: ZGM TBS CZĘSTOCHOWA Sp. z o.o.					
UL. POW 24, 42-200 CZĘSTOCHOWA					
BRANŻA		IMIĘ I NAZWISKO	NR UPRAWNIEN	PODPIS	DATA OPRACOWANIA / DATA SPRAWDZENIA
ARCHITEKTURA	PROJEKTANT	mgr inż. arch. WITOLD RUDECKI	4/03/SLOKK		24.04.2023
	SPRAWDZAJĄCY	mgr inż. arch. DAWID KRAWCZYK	23/SLOKK/2022		24.04.2023
BIURO ARCHITEKTONICZNE			ARCHITEKTONIKA		
ARCHITEKTONIKA			ul. ORKANA 84d 42-200 CZĘSTOCHOWA 034 361 44 51 / +48 604 088 350 email: witold.rudecki@architektonika.eu		
FAZA	PROJEKT BUDOWLANY ZAMIENNY			SKALA	1:100
NAZWA RYSUNKU				NR RYSUNKU	
BUDYNEK 'B' PRZEKRÓJ A-A				A13	