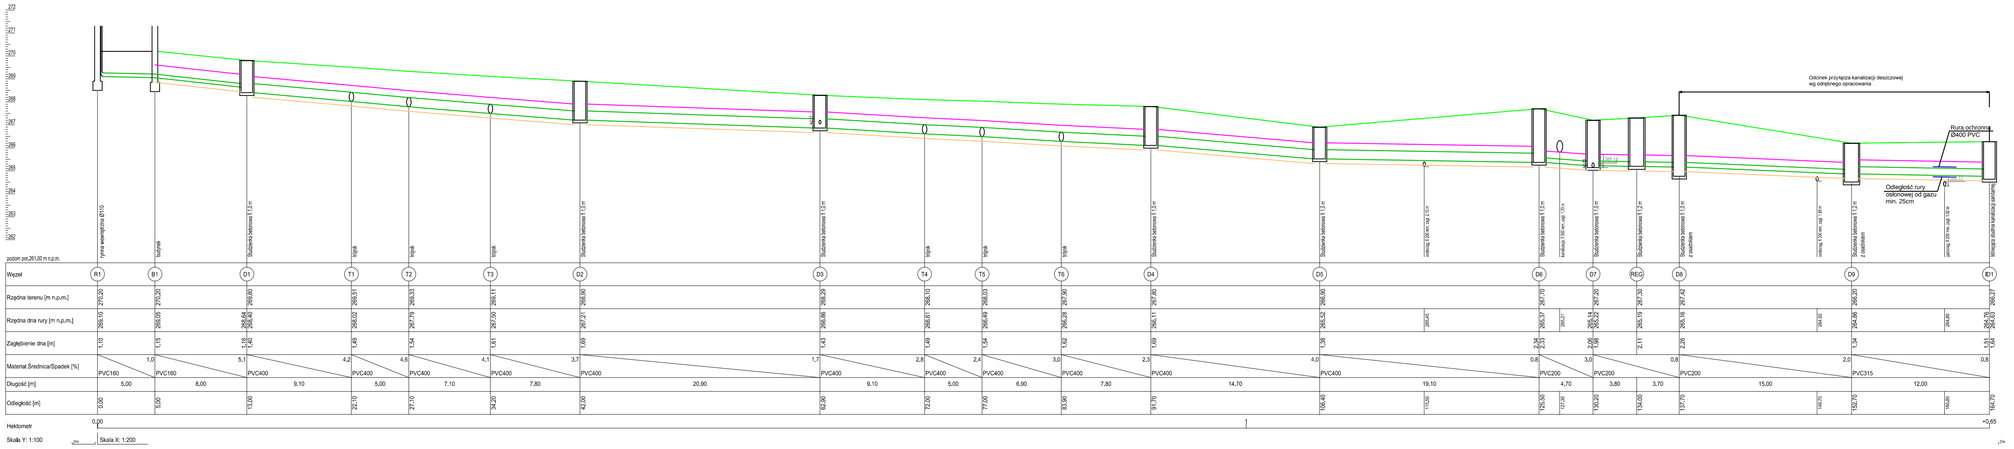

Profil kanalizacji deszczowej- odwodnienie dachu

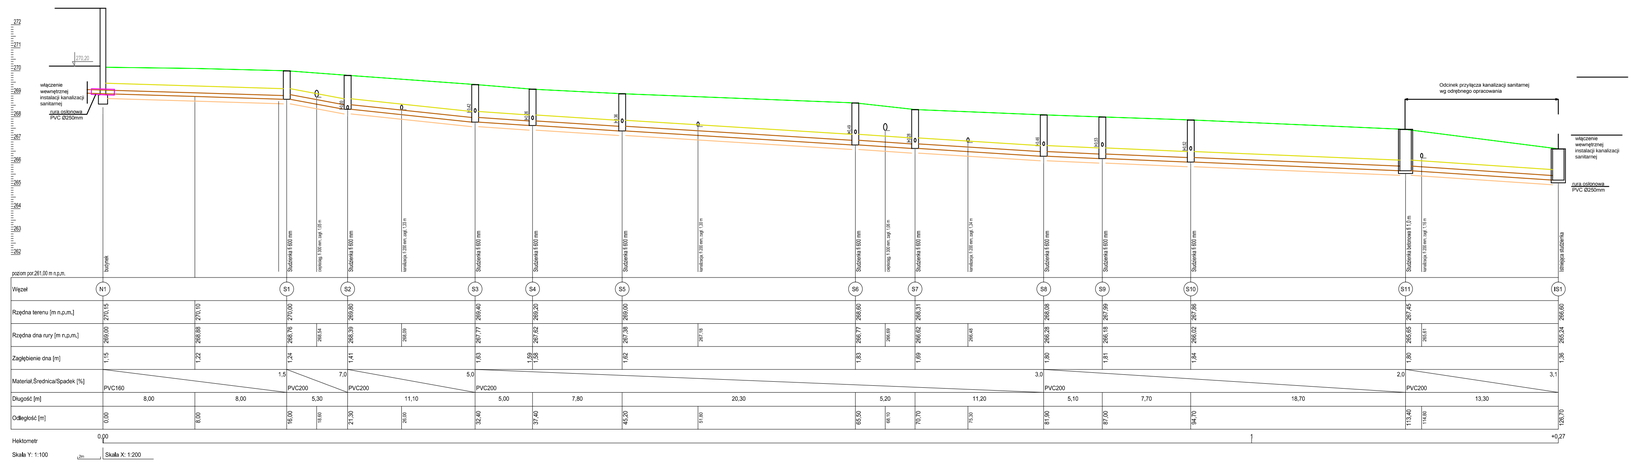

Profil instalacji kanalizacji sanitarnej

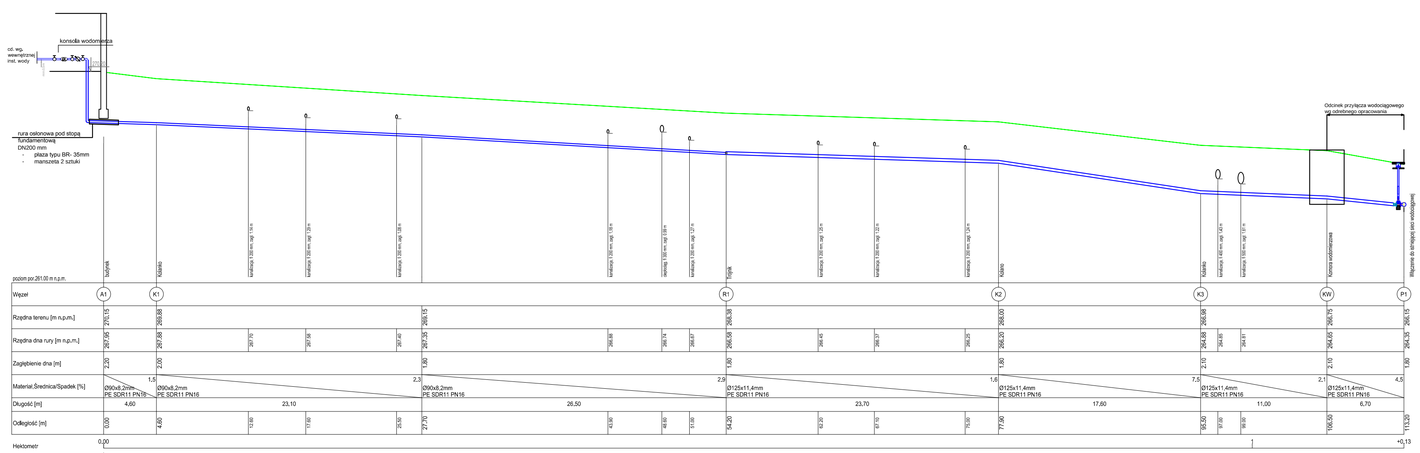

Profil instalacji wodociągowej

NAZWA INWESTYCJI	**BUDOWA DWÓCH BUDYNKÓW MIESZKALNYCH WIELORODZINNYCH, PARKINGU I WIATY NA ODPADY WRAZ Z INFRASTRUKTURĄ TOWARZYSZĄCĄ** DZIAŁKI NR EWID. 48, 49 OBRĘB 39 INWESTOR: ZGM TBS CZĘSTOCHOWA Sp. z o.o. UL. POW 24, 42-200 CZĘSTOCHOWA

BRANŻA	IMIĘ I NAZWISKO	NR UPRAWNIEŃ	PODPIS	DATA OPRACOWANIA / DATA SPRAWDZENIA
ARCHITEKTURA	PROJEKTANT mgr inż. EWELINA IŻYCKA	SLI/6253/PWBS/16		24.04.2023
	SPRAWDZAJĄCY mgr inż. ŁUKASZ MIRCZAK	SLI/1059/PWOS/05		24.04.2023

BIURO ARCHITEKTONICZNE
ARCHITEKTONIKA
ARCHITEKTONIKA
ul. ORKANA 84d 42-200 CZĘSTOCHOWA
034 363 44 51 / +48 604 088 350
email: witold.rudecki@architektonika.eu

FAZA	SKALA
PROJEKT BUDOWLANY	1:100

NAZWA RYSUNKU	NR RYSUNKU
Profile instalacji	Z2