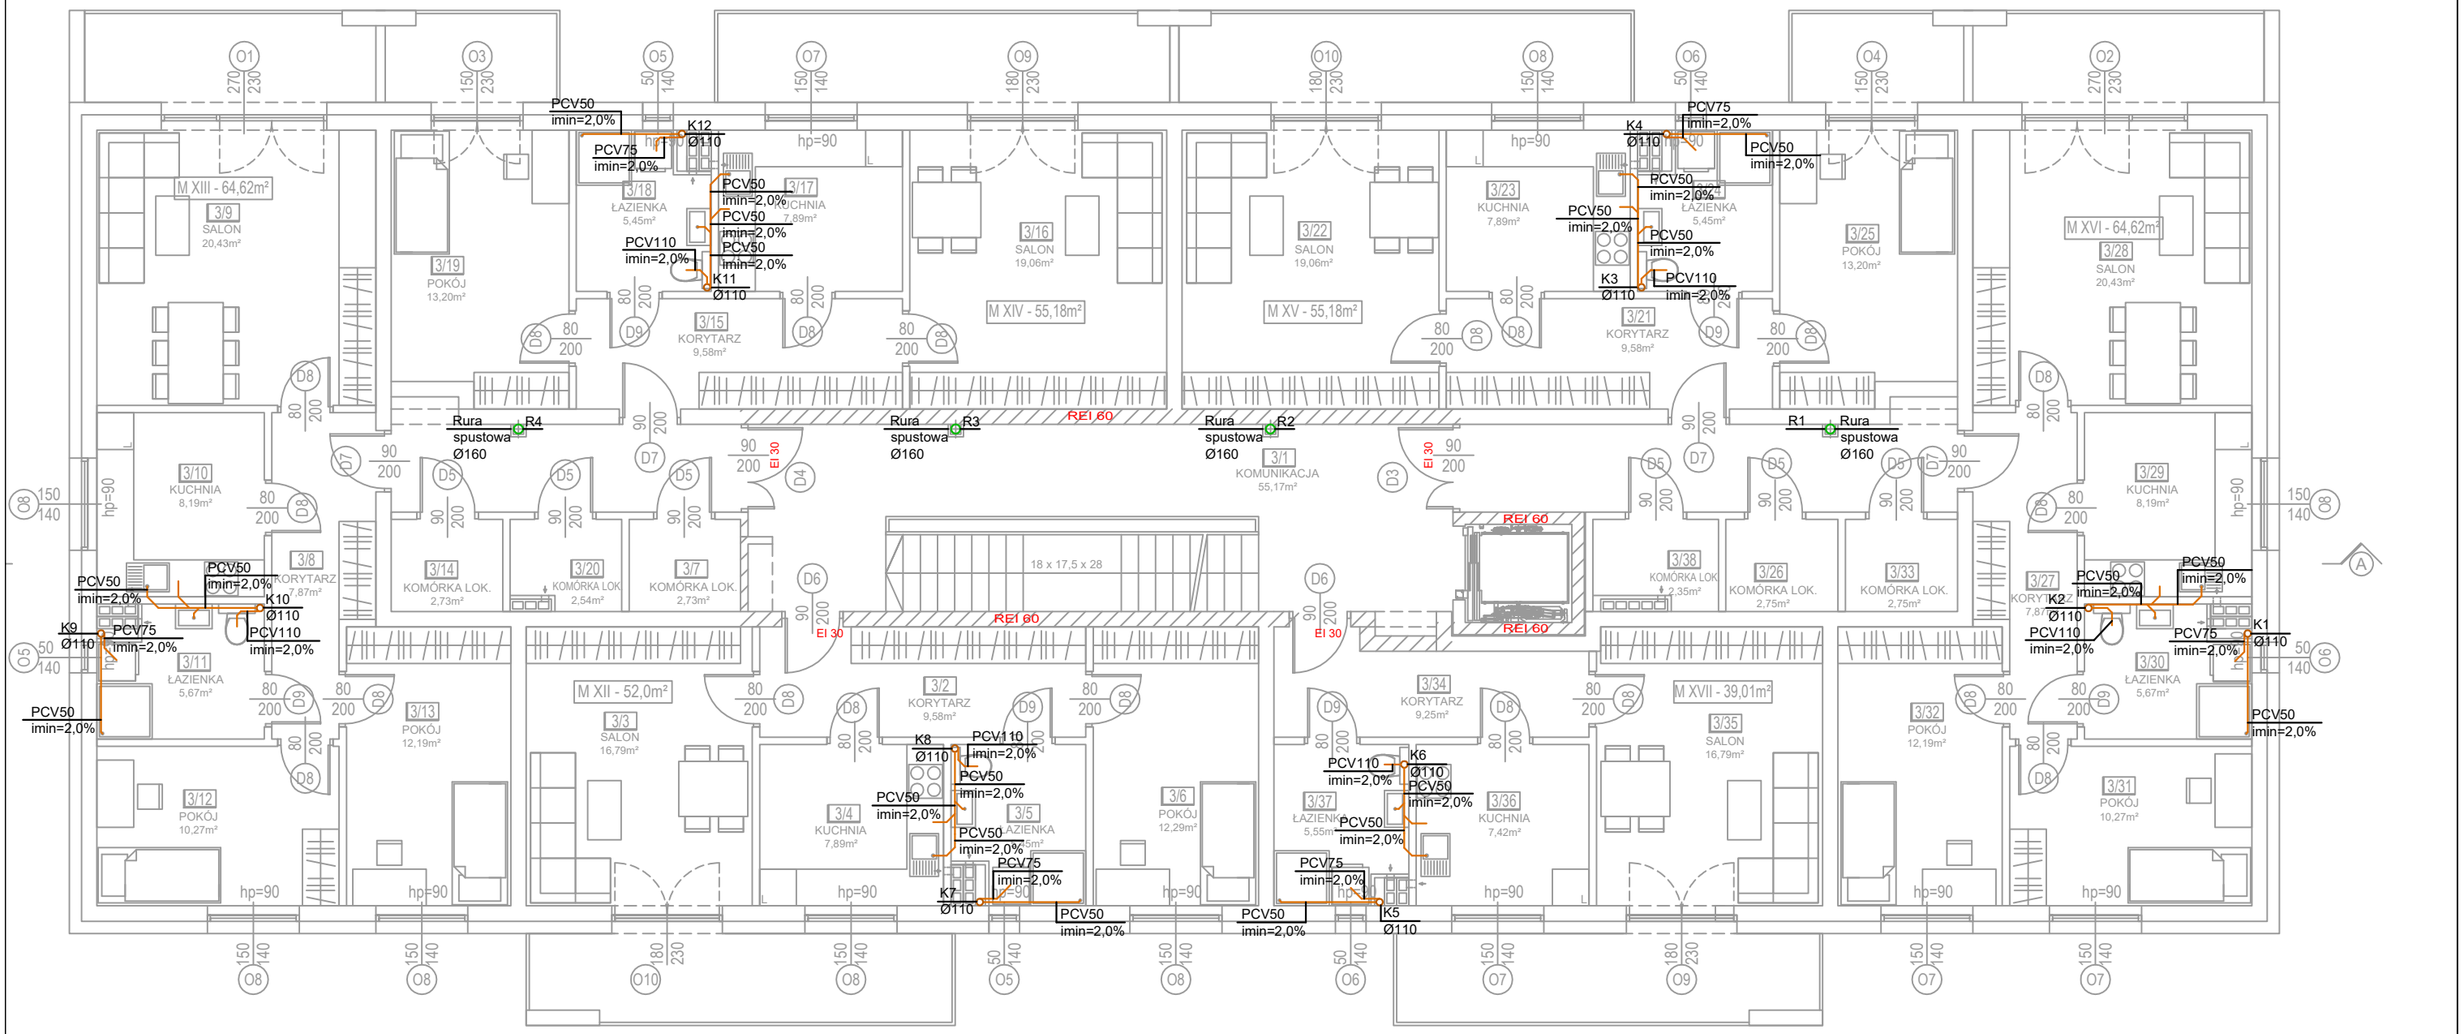

Legenda:

- instalacja kanalizacji sanitarnej
- K8 - projektowane piony kanalizacji sanitarnej
- odsadzka kanalizacji sanitarnej
- PCV50 imin=2,0% - średnica instalacji/ spadek
- instalacji kanalizacji deszczowej- prowadzona w posadzce
- zewnętrzna instalacja kanalizacji deszczowej
- D1 - studnia kanalizacji deszczowej Ø1000mm

Piony kanalizacyjne zakończyć wywiewkami wyprowadzonymi ponad dach o średnicach:
dla pionów PCV110 - wywiewka Ø160
dla pionów PCV75 - wywiewka Ø110
Wszystkie przejścia przez ściany oddzielenia pożarowego wykonać jako przepusty ppoż o odporności ogniowej zgodnej z odpornością ogniową przegrody.

NAZWA INWESTYCJI

BUDOWA DWÓCH BUDYNKÓW MIESZKALNYCH WIELORODZINNYCH, PARKINGU I WIATY NA ODPADY WRAZ Z INFRASTRUKTURĄ TOWARZYSZĄCĄ

DZIAŁKI NR EWID. 48, 49 OBRĘB 39
INWESTOR: ZGM TBS CZĘSTOCHOWA Sp. z o.o.
UL. POW 24, 42-200 CZĘSTOCHOWA

BRANŻA		IMIĘ I NAZWISKO	NR UPRAWNIEŃ	PODPIS	DATA OPRACOWANIA / DATA SPRAWDZENIA
ARCHITEKTURA	PROJEKTANT	mgr inż. EWELINA IŻYCKA	SLK/6257/PWBS/16		24.04.2023
	SPRAWDZAJĄCY	mgr inż. ŁUKASZ MIRCZAK	SLK/1059/PWOS/05		24.04.2023

BIURO ARCHITEKTONICZNE

ARCHITEKTONIKA

ARCHITEKTONIKA
ul. ORKANA 84d 42-200 CZĘSTOCHOWA
034 361 44 51 / +48 604 088 350
email: witold.rudecki@architektonika.eu

FAZA: PROJEKT TECHNICZNY

SKALA: 1:100

NAZWA RYSUNKU

BUDYNEK 'B'
RZUT II PIĘTRA- INSTALACJA KANALIZACJI SANITARNEJ

NR RYSUNKU: S10