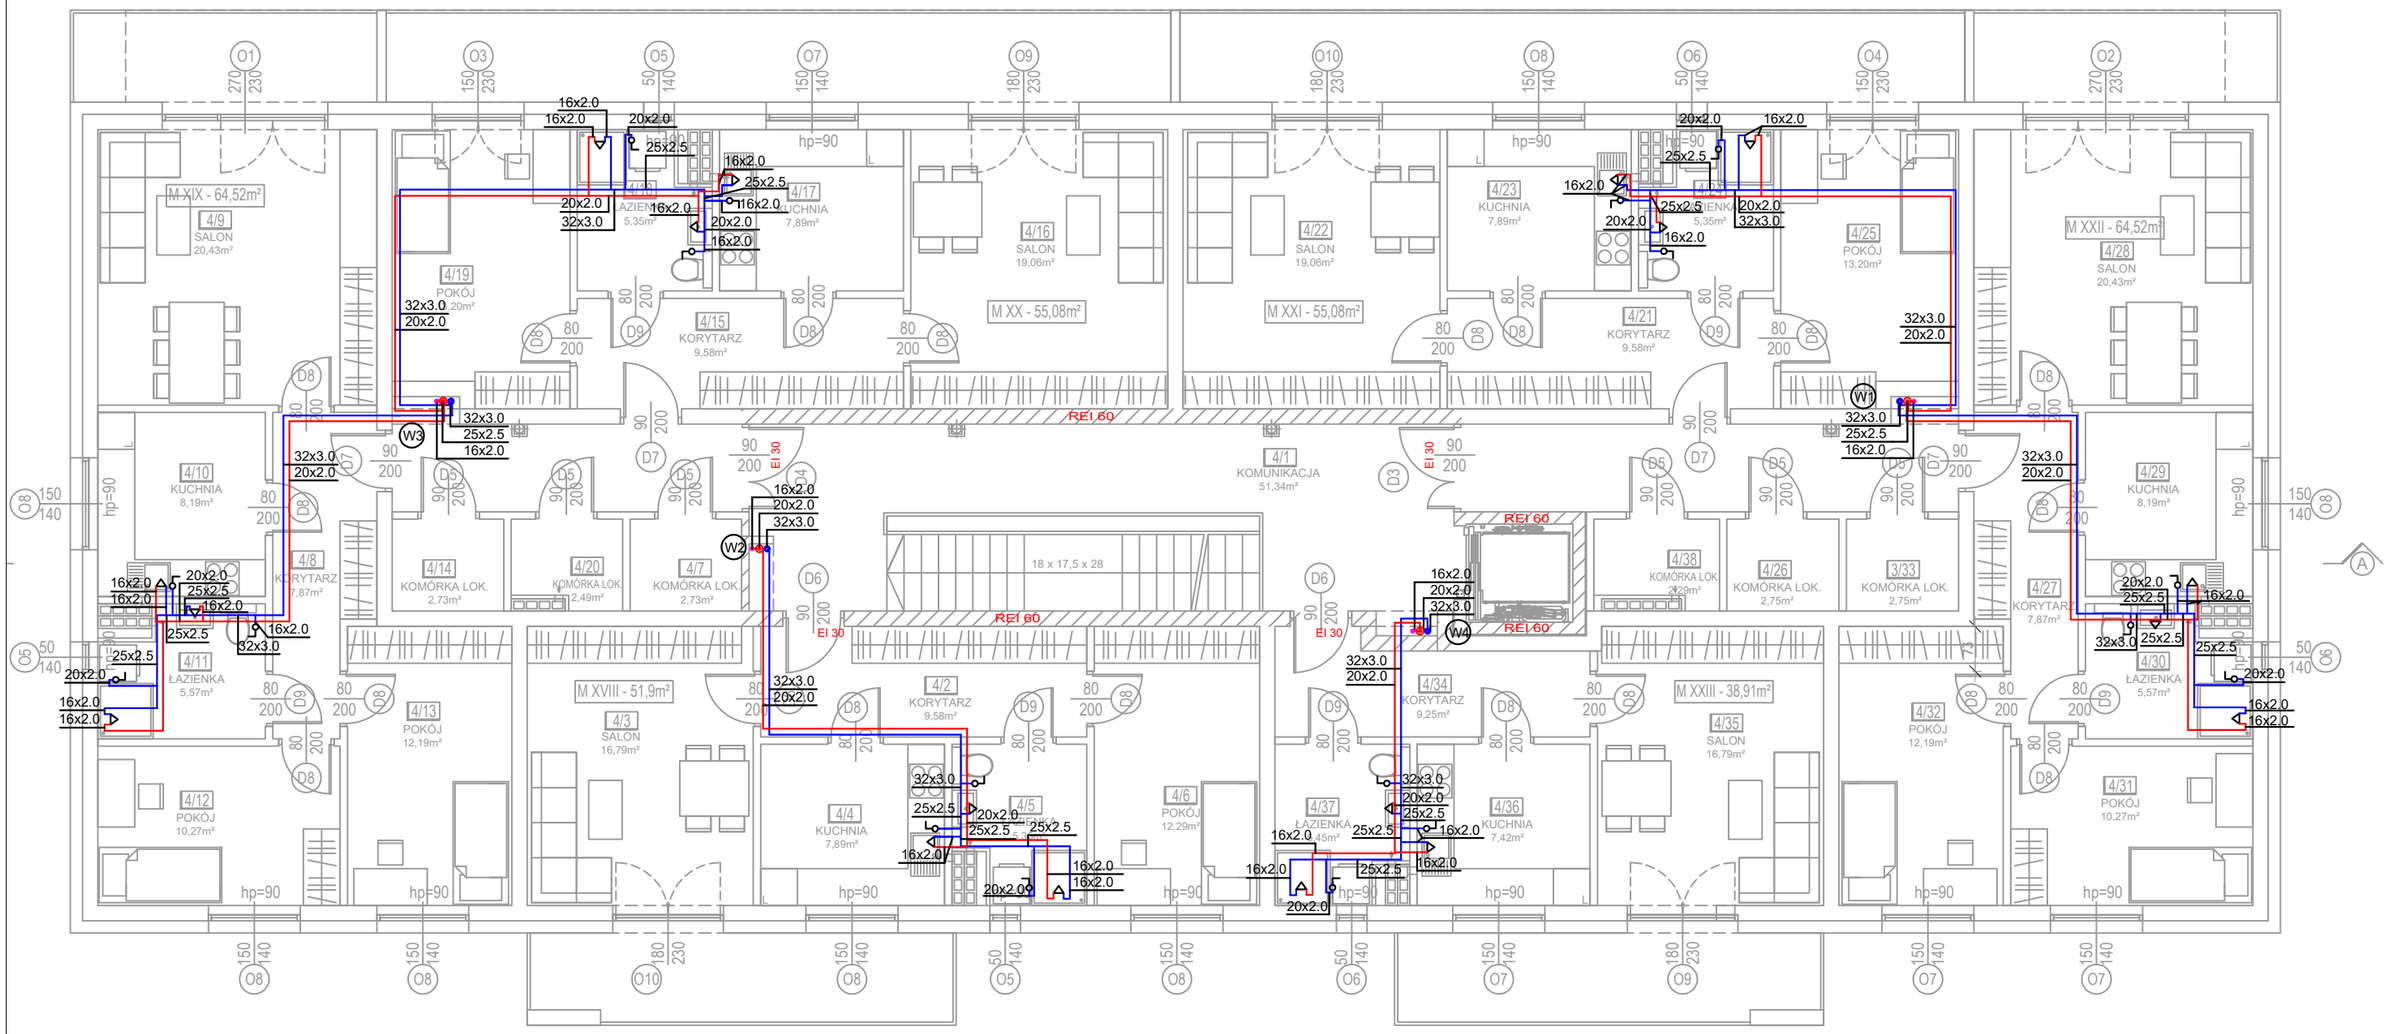

Legenda:

- instalacja zimnej wody- prowadzona pod sufitem
- instalacja ciepłej wody- prowadzona pod sufitem
- instalacja cyrkulacji wody- prowadzona pod sufitem
- instalacja zimnej wody- prowadzona w posadzce
- instalacja ciepłej wody- prowadzona w posadzce

20x2,5 - średnica instalacji

W2 - projektowany pion

- zawór ze złączką do węża należy wysposażyć w zawór antyskażeniowy HA

Wszystkie przejścia przez ściany oddzielenia pożarowego wykonać jako przepusty ppoż o odporności ogniowej zgodnej z odpornością ogniową przegrody.

NAZWA INWESTYCJI

BUDOWA DWÓCH BUDYNKÓW MIESZKALNYCH WIELORODZINNYCH, PARKINGU I WIATY NA ODPADY WRAZ Z INFRASTRUKTURĄ TOWARZYSZĄCĄ

DZIAŁKI NR EWID. 48, 49 OBRĘB 39
INWESTOR: ZGM TBS CZĘSTOCHOWA Sp. z o.o.
UL. POW 24, 42-200 CZĘSTOCHOWA

BRANŻA		IMIĘ I NAZWISKO	NR UPRAWNIEŃ	PODPIS	DATA OPRACOWANIA / DATA SPRAWDZENIA
ARCHITEKTURA	PROJEKTANT	mgr inż. EWELINA IŻYCKA	SLK/6257/PWBS/16		24.04.2023
	SPRAWDZAJĄCY	mgr inż. ŁUKASZ MIRCZAK	SLK/1059/PWOS/05		24.04.2023

BIURO ARCHITEKTONICZNE

ARCHITEKTONIKA

ARCHITEKTONIKA
ul. ORKANA 84d 42-200 CZĘSTOCHOWA
034 361 44 51 / +48 604 088 350
email: witold.rudecki@architektonika.eu

FAZA: PROJEKT TECHNICZNY

SKALA: 1:100

NAZWA RYSUNKU

BUDYNEK 'B'
RZUT II PIĘTRA- INSTALACJA WODOCIĄGOWA

NR RYSUNKU: S5