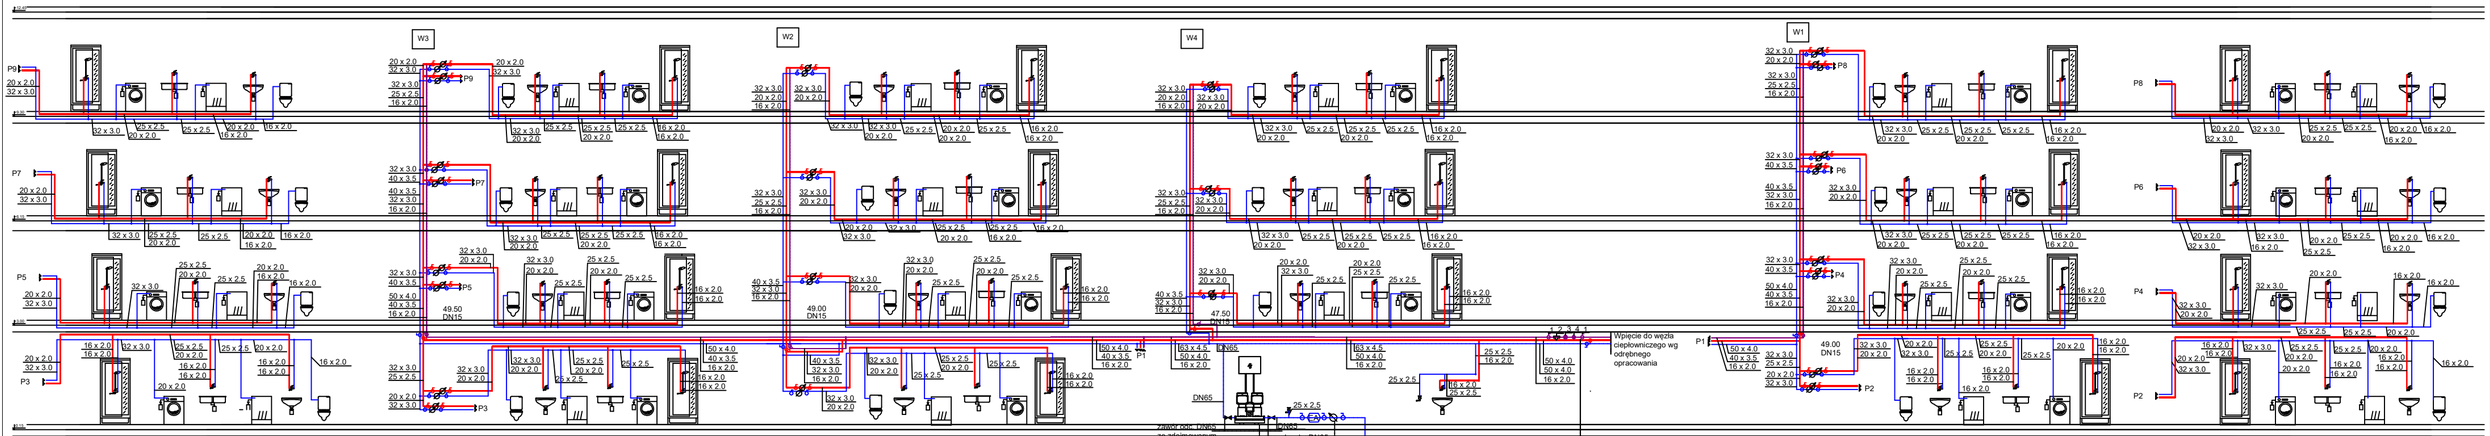

Legenda:
- instalacja zimnej wody- prowadzona pod sufitem
- instalacja ciepłej wody- prowadzona pod sufitem
- instalacja cyrkulacji wody- prowadzona pod sufitem
- instalacja zimnej wody- prowadzona w posadzce
- instalacja ciepłej wody- prowadzona w posadzce
- średnica instalacji
- projektowany pion
- projektowane zastawy wodomierzowe dla ciepłej i zimnej wody
- zawór ze złączką do węża należy wysposażyć w zawór antyskażeniowy HA
- nastawa oraz średnica zaworów cyrkulacyjnych
- zawór odcinający Dn wg średnicy rurociągu

Na każdym pionie ciepłej i zimnej wody należy zamontować zawory odcinające o średnicy wg średnicy instalacji.

Zestaw wodomierzowy dla pojedyńczego mieszkania
Dla wody zimnej:
1. zawór odcinający DN25
2. wodomierz skrzydełkowy JS 2,5 DN20 o przepływie 2,5m3/h, przepływ maksymalny 3,125 m3/h

Dla wody ciepłej:
3. zawór grzybkowy DN15
4. wodomierz skrzydełkowy JS 1,6 DN15 o przepływie 1,6m3/h, przepływ maksymalny 2 m3/h

Zestaw wodomierzowy dla całego budynku
1. zawór grzybkowy DN65
2. wodomierz skrzydełkowy DN40 o maksymalnym strumieniu objętości 20m3/h
3. zawór antyskażeniowy EA DN65

1. Zawór odcinający DN wg średnicy rurociągu
2. Filtr wody wg średnicy rurociągu
3. Pompa cyrkulacyjna, H= 11,6 kPa, 0,086 m³/h
4. Zawór zwrotny DN wg średnicy rurociągu

NAZWA INWESTYCJI
BUDOWA DWÓCH BUDYNKÓW MIESZKALNYCH WIELORODZINNYCH, PARKINGU I WIATY NA ODPADY WRAZ Z INFRASTRUKTURĄ TOWARZYSZĄCĄ
DZIAŁKI NR EWID. 48, 49 OBRĘB 39
INWESTOR: ZGM TBS CZĘSTOCHOWA Sp. z o.o.
UL. POW 24, 42-200 CZĘSTOCHOWA

BRANŻA		IMIĘ I NAZWISKO	NR UPRAWNIEŃ	PODPIS	DATA OPRACOWANIA / DATA SPRAWDZENIA
ARCHITEKTURA	PROJEKTANT	mgr inż. EWELINA IŻYCKA	SLK/6257/PWBS/16		24.04.2023
	SPRAWDZAJĄCY	mgr inż. ŁUKASZ MIRCZAK	SLK/1059/PWOS/05		24.04.2023

BIURO ARCHITEKTONICZNE
ARCHITEKTONIKA
ul. ORKANA 84d 42-200 CZĘSTOCHOWA
034 361 44 51 / +48 604 088 350
email: witold.rudecki@architektonika.eu

FAZA: PROJEKT TECHNICZNY
SKALA: 1:100

NAZWA RYSUNKU
BUDYNEK 'B'
ROZWINIĘCIE INSTALACJI WODOCIĄGOWEJ

NR RYSUNKU
S6