


Włączenie do przyłącza  
kanalizacji deszczowej

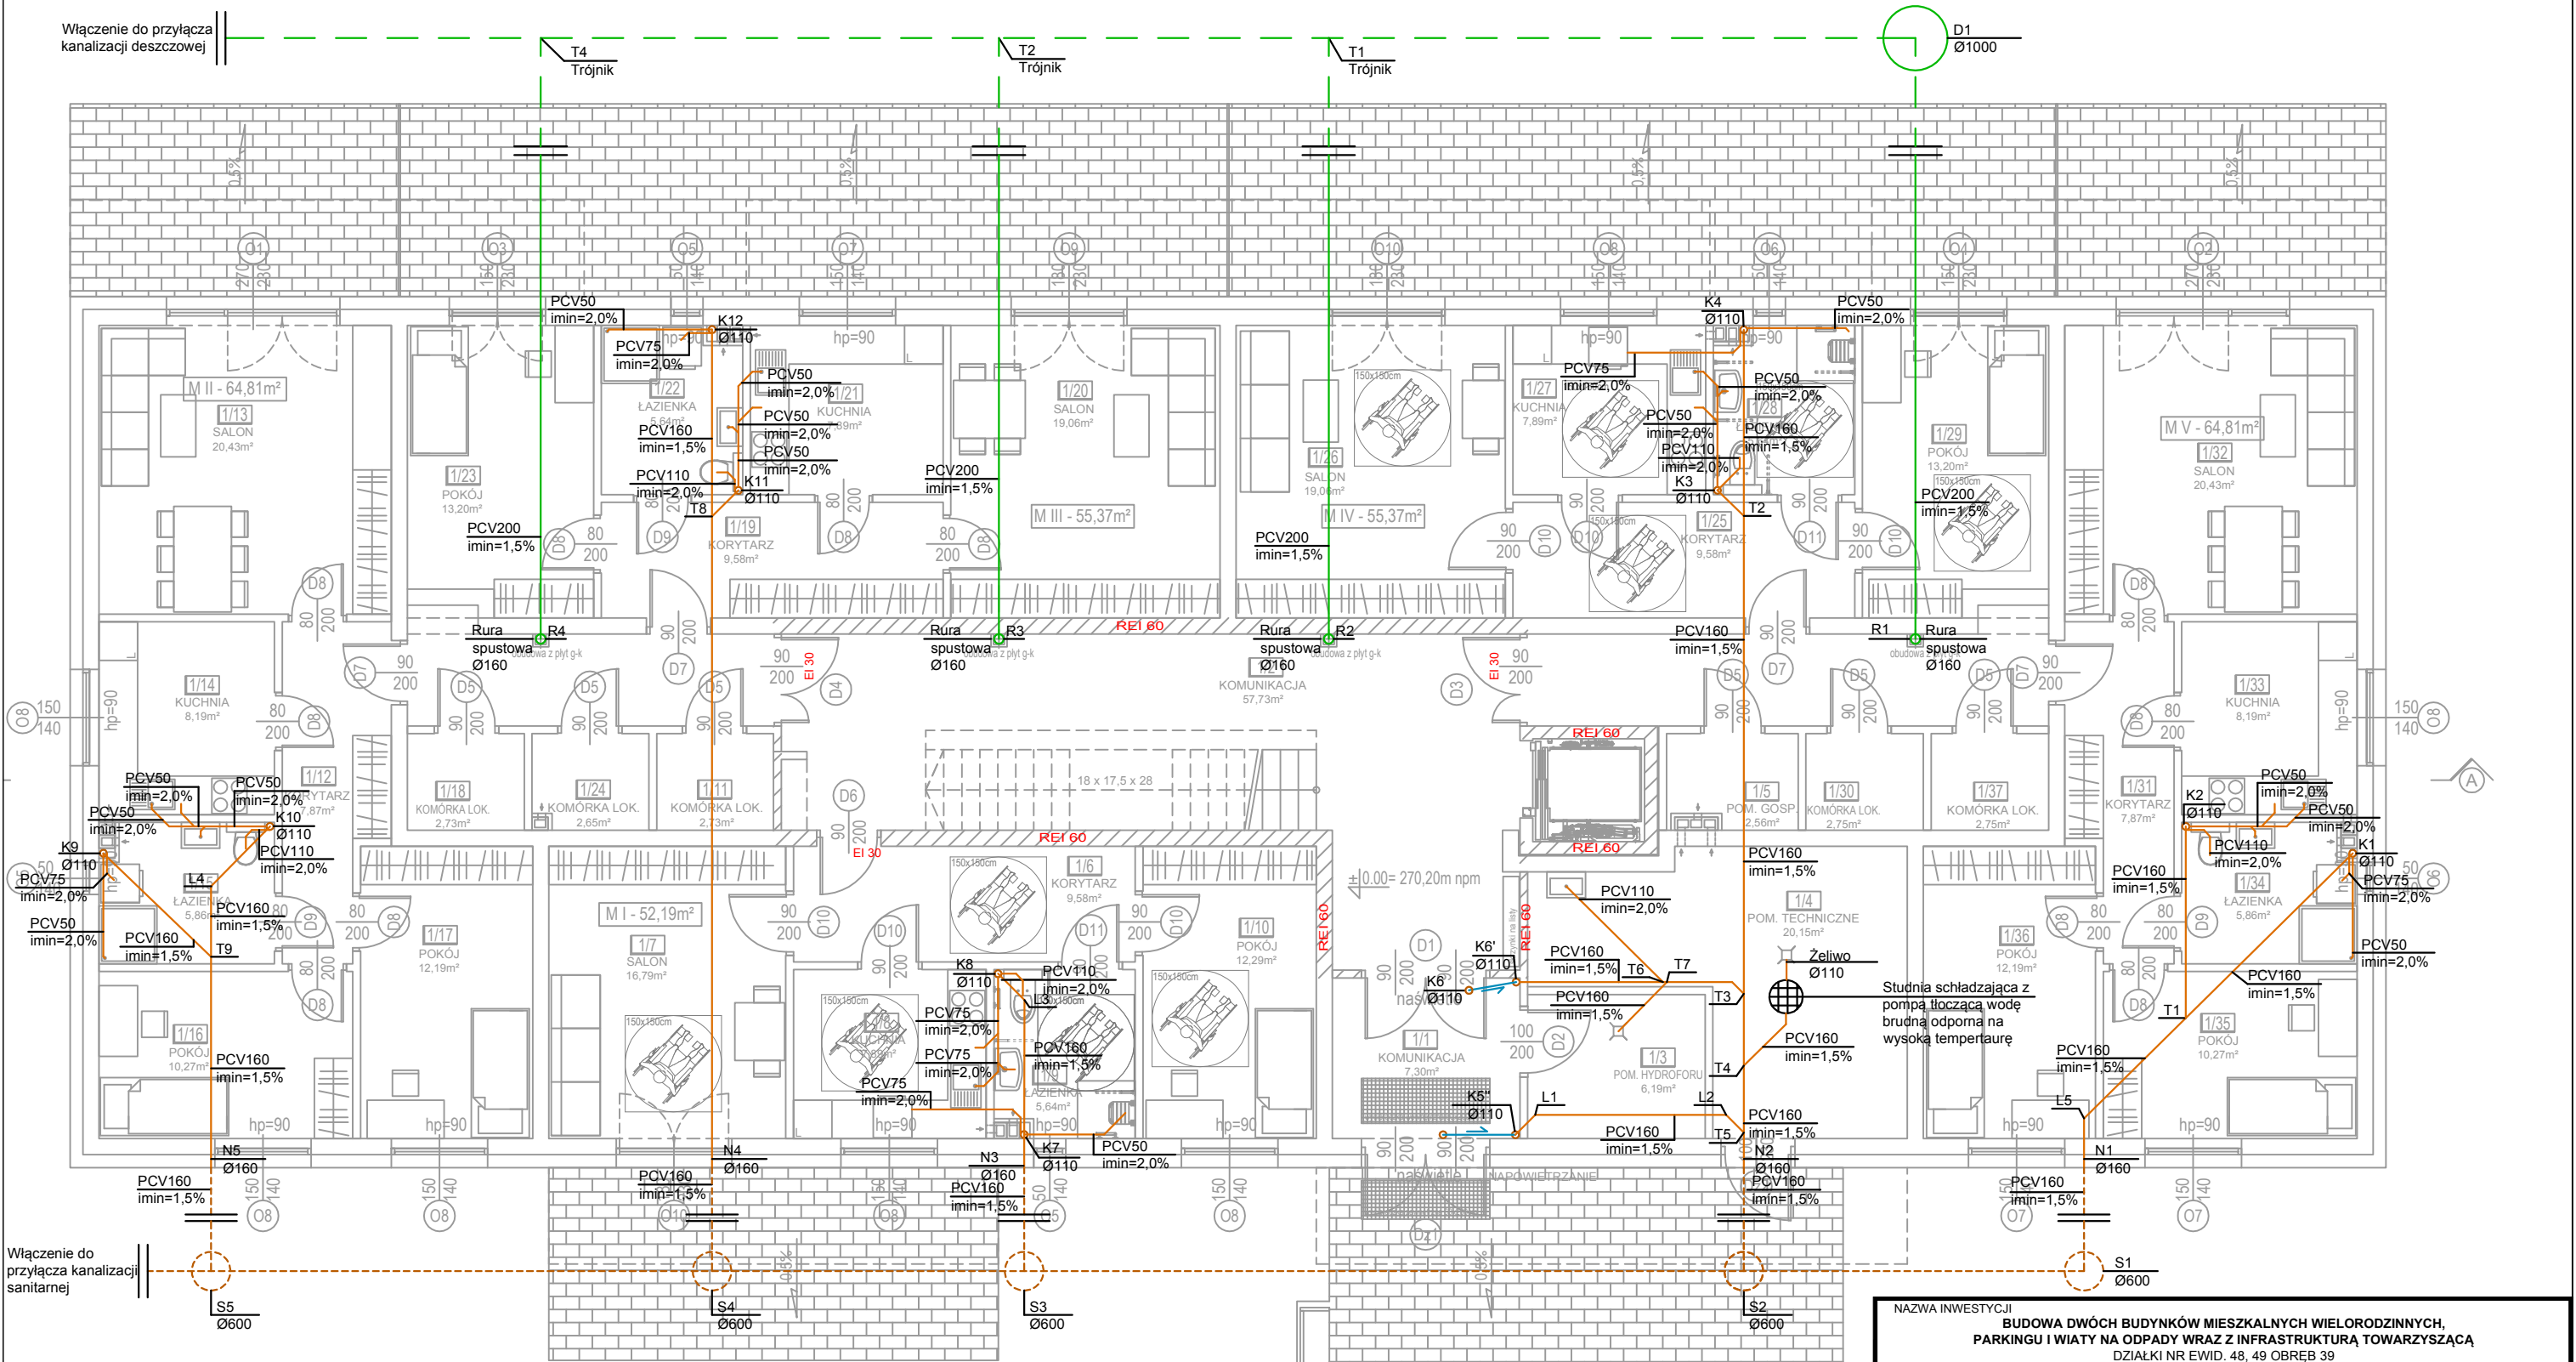

Włączenie do  
przyłącza kanalizacji  
sanitarnej

- Legenda:
- instalacja kanalizacji sanitarnej
  - - - projektowane piony kanalizacji sanitarnej
  - PCV50 imin=2,0% - - - ośrodek kanalizacji sanitarnej
  - średnica instalacji / spadek
  - instalacji kanalizacji deszczowej- prowadzona w posadzce
  - zewnętrzna instalacja kanalizacji deszczowej
  - D1 - studnia kanalizacji deszczowej Ø1000mm

Piony kanalizacyjne zakończyć wywiewkami wyprowadzonymi ponad dach o średnicach:  
dla pionów PCV110 - wywiewka Ø160  
dla pionów PCV75 - wywiewka Ø110  
Wszystkie przejścia przez ściany oddzielenia pożarowego wykonać jako przepusty poż o odporności ogniowej zgodnej z odpornością ogniową przegrody.

NAZWA INWESTYCJI BUDOWA DWÓCH BUDYNKÓW MIESZKALNYCH WIELORODZINNYCH, PARKINGU I WIATY NA ODPADY WRAZ Z INFRASTRUKTURĄ TOWARZYSZĄCĄ DZIAŁKI NR EWID. 48, 49 OBRĘB 39 INWESTOR: ZGM TBS CZĘSTOCHOWA Sp. z o.o. UL. POW 24, 42-200 CZĘSTOCHOWA					
BRANŻA		IMIĘ I NAZWISKO	NR UPRAWNIENI	PODPIS	DATA OPRACOWANIA/ DATA SPRAWDZENIA
ARCHITEKTURA	PROJEKTANT	mgr inż. EWELINA IZYCKA	SLK/6257/PWB/16		24.04.2023
	SPRAWDZAJĄCY	mgr inż. ŁUKASZ MIRZAK	SLK/1059/PWOS/05		24.04.2023
BIURO ARCHITEKTONICZNE ARCHITEKTONIKA			ARCHITEKTONIKA ul. ORKANA 84d 42-200 CZĘSTOCHOWA 034 361 44 51 / +48 604 088 350 email: witold.rudecki@architekonika.eu		
FAZA	PROJEKT TECHNICZNY			SKALA	1:100
NAZWA RYSUNKU BUDYNEK 'B' RZUT PARTERU- INSTALACJA KANALIZACJI SANITARNEJ I DESZCZOWEJ				NR RYSUNKU  S8	