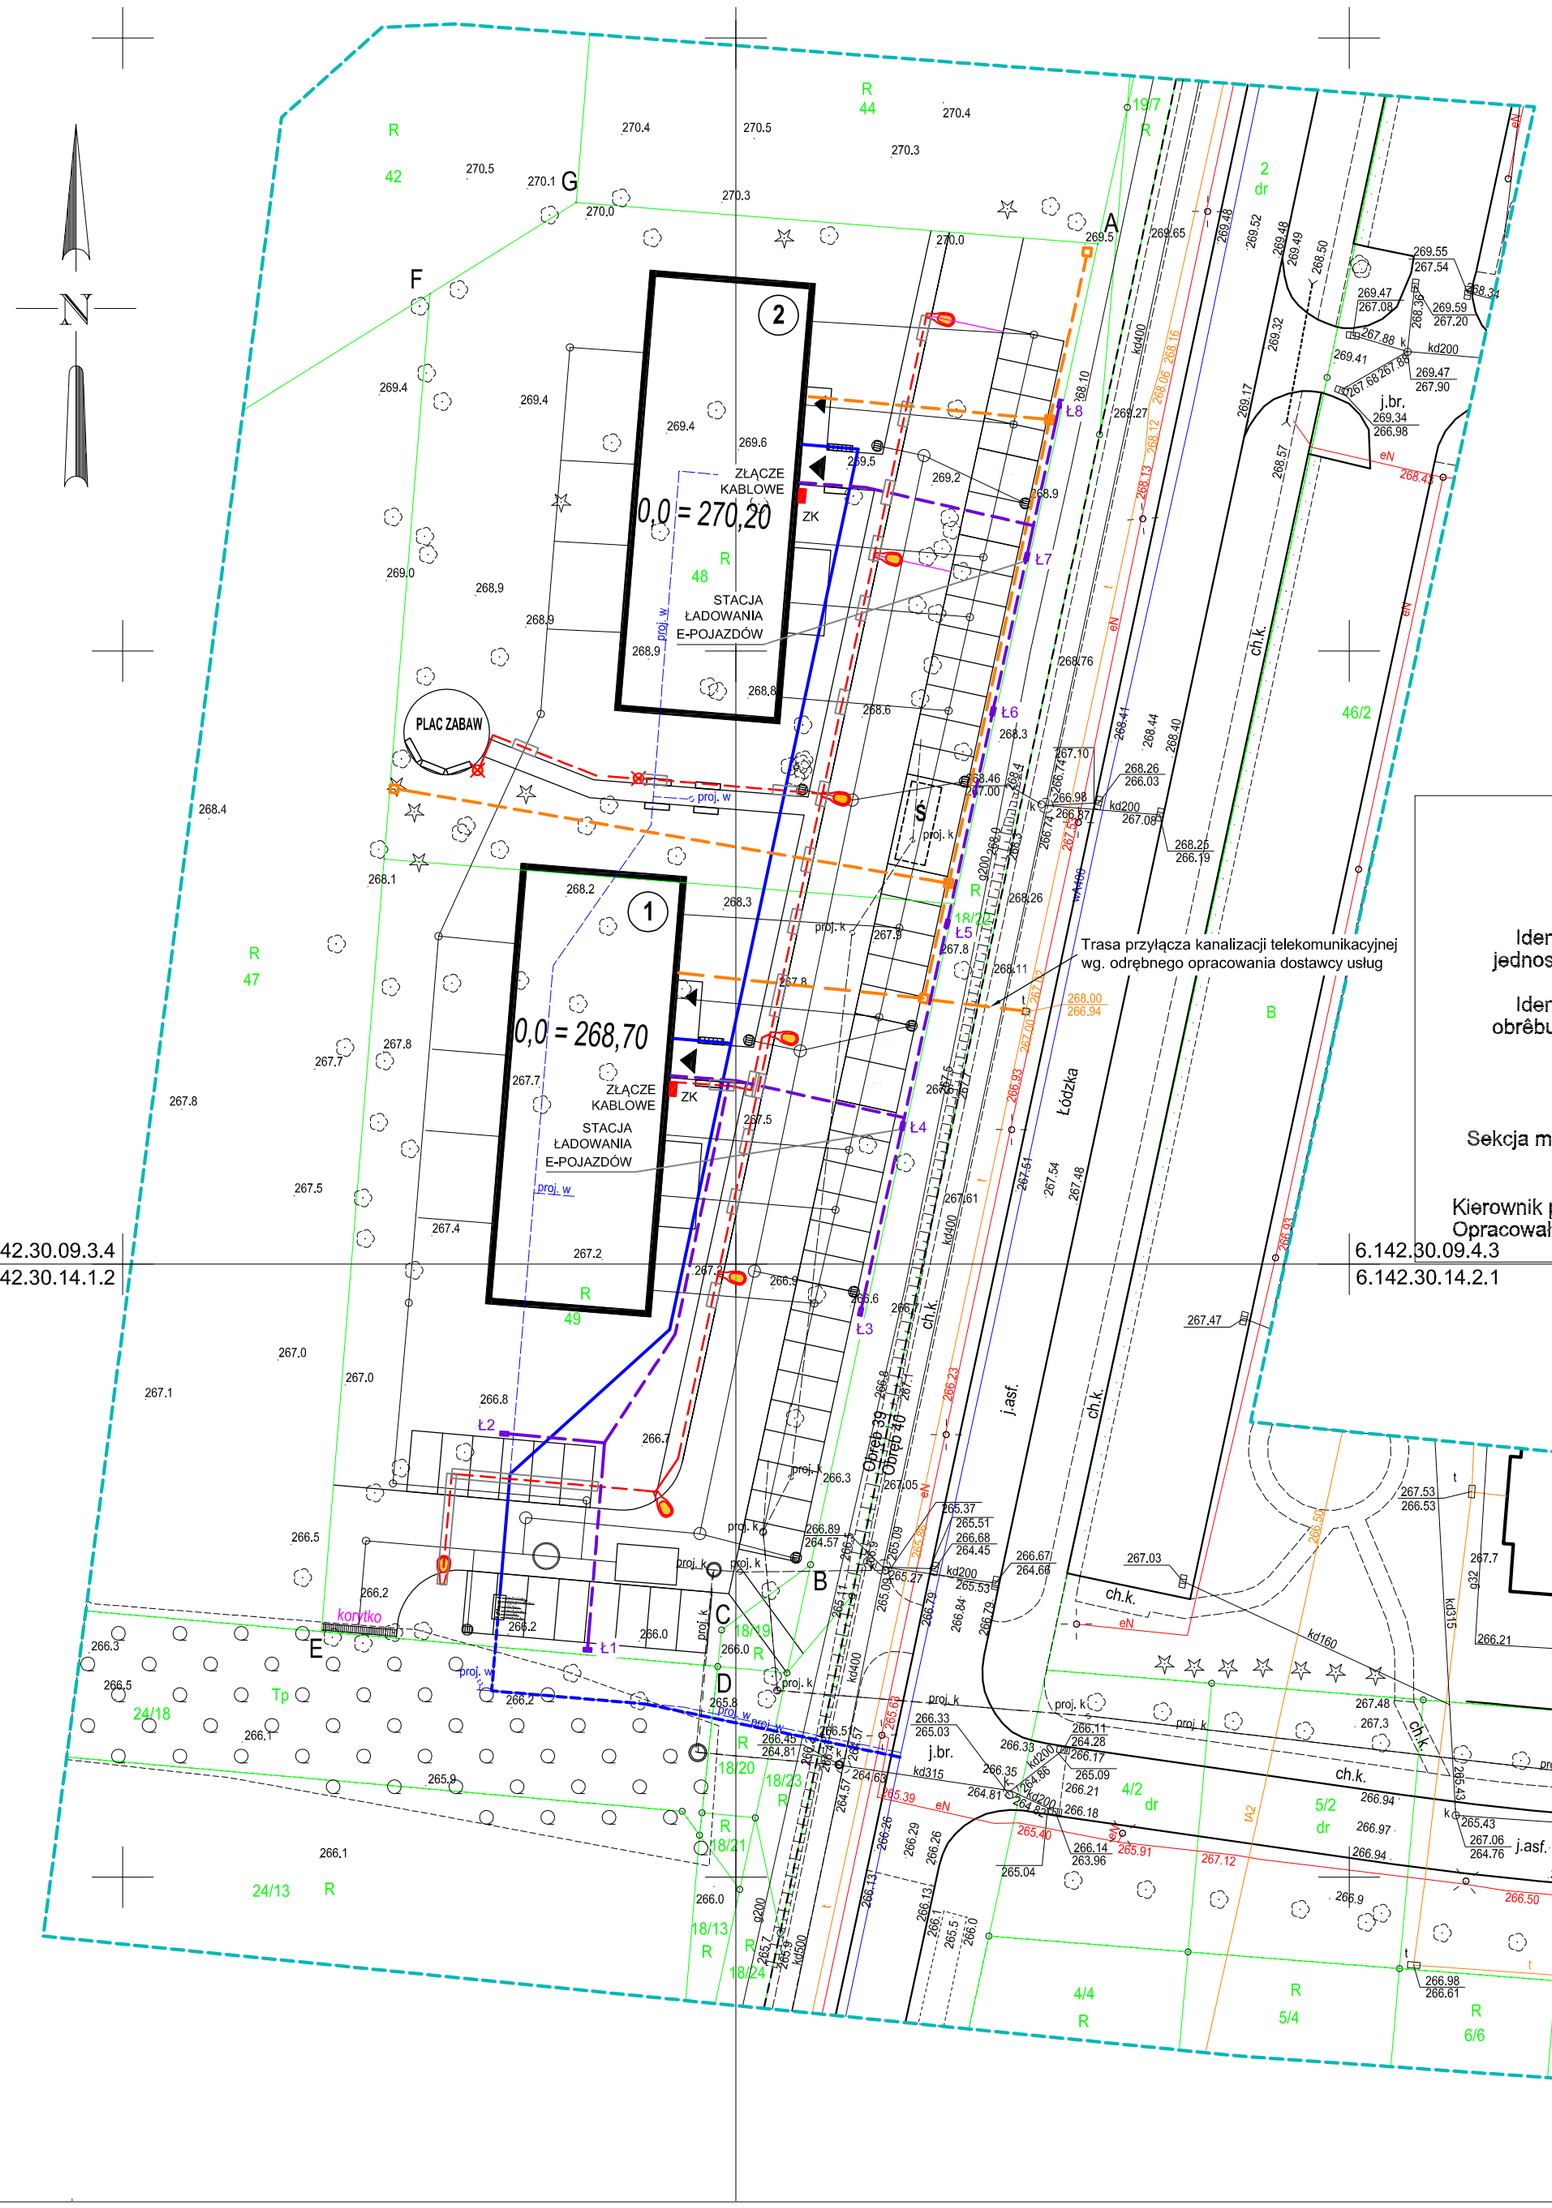

Poświadczam, że niniejszy dokument został opracowany w wyniku prac geodezyjnych i kartograficznych, których rezultaty zawiera operat

	GK.6640.682.2023
	Prezydent Miasta Częstochowy
Wykonawca prac geodezyjnych	AM STUDIO UL ODRODZENIA 14 42 - 221 CZĘSTOCHOWA NIP 573-239-38-75
	z dnia: 19.04.2023 r.
Imię i nazwisko oraz nr uprawnień zawodowych kierownika prac	Nr uprawnień: 18566

MAPA DO CELÓW PROJEKTOWYCH
SKALA 1:500

Gmina:	m. CZĘSTOCHOWA	Układ wysokościowy:	PL-EVRF2007-NH
Identyfikator i nazwa jednostki ewidencyjnej:	246401_1 m. Częstochowa	Układ współrzędnych prostokątnych płaskich:	2000 S6 18
Identyfikator i nazwa obrębu ewidencyjnego:	246401_1.0039	GK.6640.	682.2023
		Data:	05.04.2023
Adres:	Częstochowa, ul Łódzka działka nr 48, 49	Wykonawca:	
Sekcja mapy zasadniczej:	6.142.30.09.3.4, 6.142.30.09.4.3 6.142.30.14.1.2, 6.142.30.14.2.1		AM Studio ul Odrodzenia 14 42-221 Częstochowa Tel: 602-436-129
Kierownik prac geodezyjnych: mgr inż. Mateusz Kaleta, nr u 566 Opracował: mgr inż. Łukasz Deska			

LEGENDA:

A — G	GRANICA TERENU OBJĘTEGO WNIOSKIEM
1	PROJEKTOWANY BUDYNEK "A"
2	PROJEKTOWANY BUDYNEK "B"
	POWIERZCHNIE UTWARDZONE - DROGI WEWNĘTRZNE
	POWIERZCHNIE UTWARDZONE - MIEJSCA POSTOJOWE
	POWIERZCHNIE UTWARDZONE - CHODNIKI
	POWIERZCHNIA BIOLOGICZNIE CZYNNA
	PROJEKTOWANE MIEJSCA UPRZEWILEJOWANE
Ś	WIATA - PROJEKTOWANE UTWARDZONE MIEJSCE GROMADZENIA ŚMIECI
	PROJEKTOWANE WEJŚCIE DO BUDYNKU
	PROJEKTOWANA ŁAWKA
	PROJEKTOWANY STOJAK ROWEROWY

- PROJ. OPRAWA ULICZNA LED 90W 8000lm 4000K, MONTAŻ NA KOMPOZYTOWYM MASZCIE O ŚWIETLENIOWYM WYS. 8m Z FUNDAMENTEM PREFABRYKOWANYM I WYSI ĘGNIKIEM DOSTOSOWANYM DO ILOŚCI OPRAW, POŁĄCZENIA KABLI W SŁUPACH Z UŻYCIEM ZŁĄCZ SŁUPOWYCH IZK
- PROJ. OPRAWA PARKOWA LED 45W 4000lm 4000K, MONTAŻ NA KOMPOZYTOWYM SŁUPIE PARKOWYM WYS. 5m Z FUNDAMENTEM PREFABRYKOWANYM , POŁĄCZENIA KABLI W SŁUPACH Z UŻYCIEM ZŁĄCZ SŁUPOWYCH IZK
- RURA OSŁONOWA HDPE Ø50mm
- KABEL YKXSżo 5x6mm²
- PROJ. KANALIZACJA KABLOWA DLA PRZYŁĄCZY TELEKOMUNIKACYJNYCH (1xRHDPE Ø110), STUDNIE SK-1 Z KANALIZACJĄ WTÓRNĄ 3x RHDPE Ø50
- PROJ. KANALIZACJA KABLOWA RHDPE Ø50 DLA ZASILANIA STACJI ŁADOWANIA E-SAMOCHODÓW Ł1...Ł8

NAZWA: BUDOWA DWÓCH BUDYNKÓW MIESZKALNYCH WIELORODZINNYCH, PARKINGU I WIATY NA ODPADY WRAZ Z INFRASTRUKTURĄ TOWARZYSZĄCĄ DZIAŁKI NR EWID. 48, 49 OBRĘB 39
INWESTOR: ZGM TBS CZĘSTOCHOWA Sp. z o.o. UL. POW 24, 42-200 CZĘSTOCHOWA

BIURO ARCHITEKTONICZNE: ARCHITEKTONIKA
ARCHITEKTONIKA Witold Rudecki
ul. ORKANA 84d, 42-200 CZĘSTOCHOWA
0 34 361 44 51 / +48 604 088 350
email: witold.rudecki@architektonika.eu

	IMIĘ I NAZWISKO	NR UPR.	PODPIS	FAZA	BRANŻA	DATA
PROJEKTANT:	mgr inż. Tomasz Cieplak +48 503 745 407	22/02		PROJEKT TECHNICZNY	ELEKTRYCZNA	06.2023
SPRAWDZAJĄCY:	mgr inż. Artur Wieczorek	ŚLK/4125/PWOE/12				

NAZWA RYS. Plan zewnętrznych instalacji elektrycznych budynków.

SKALA 1:500

NR RYS. E—1