



TL/1 - część tablicy w pom. 1/1

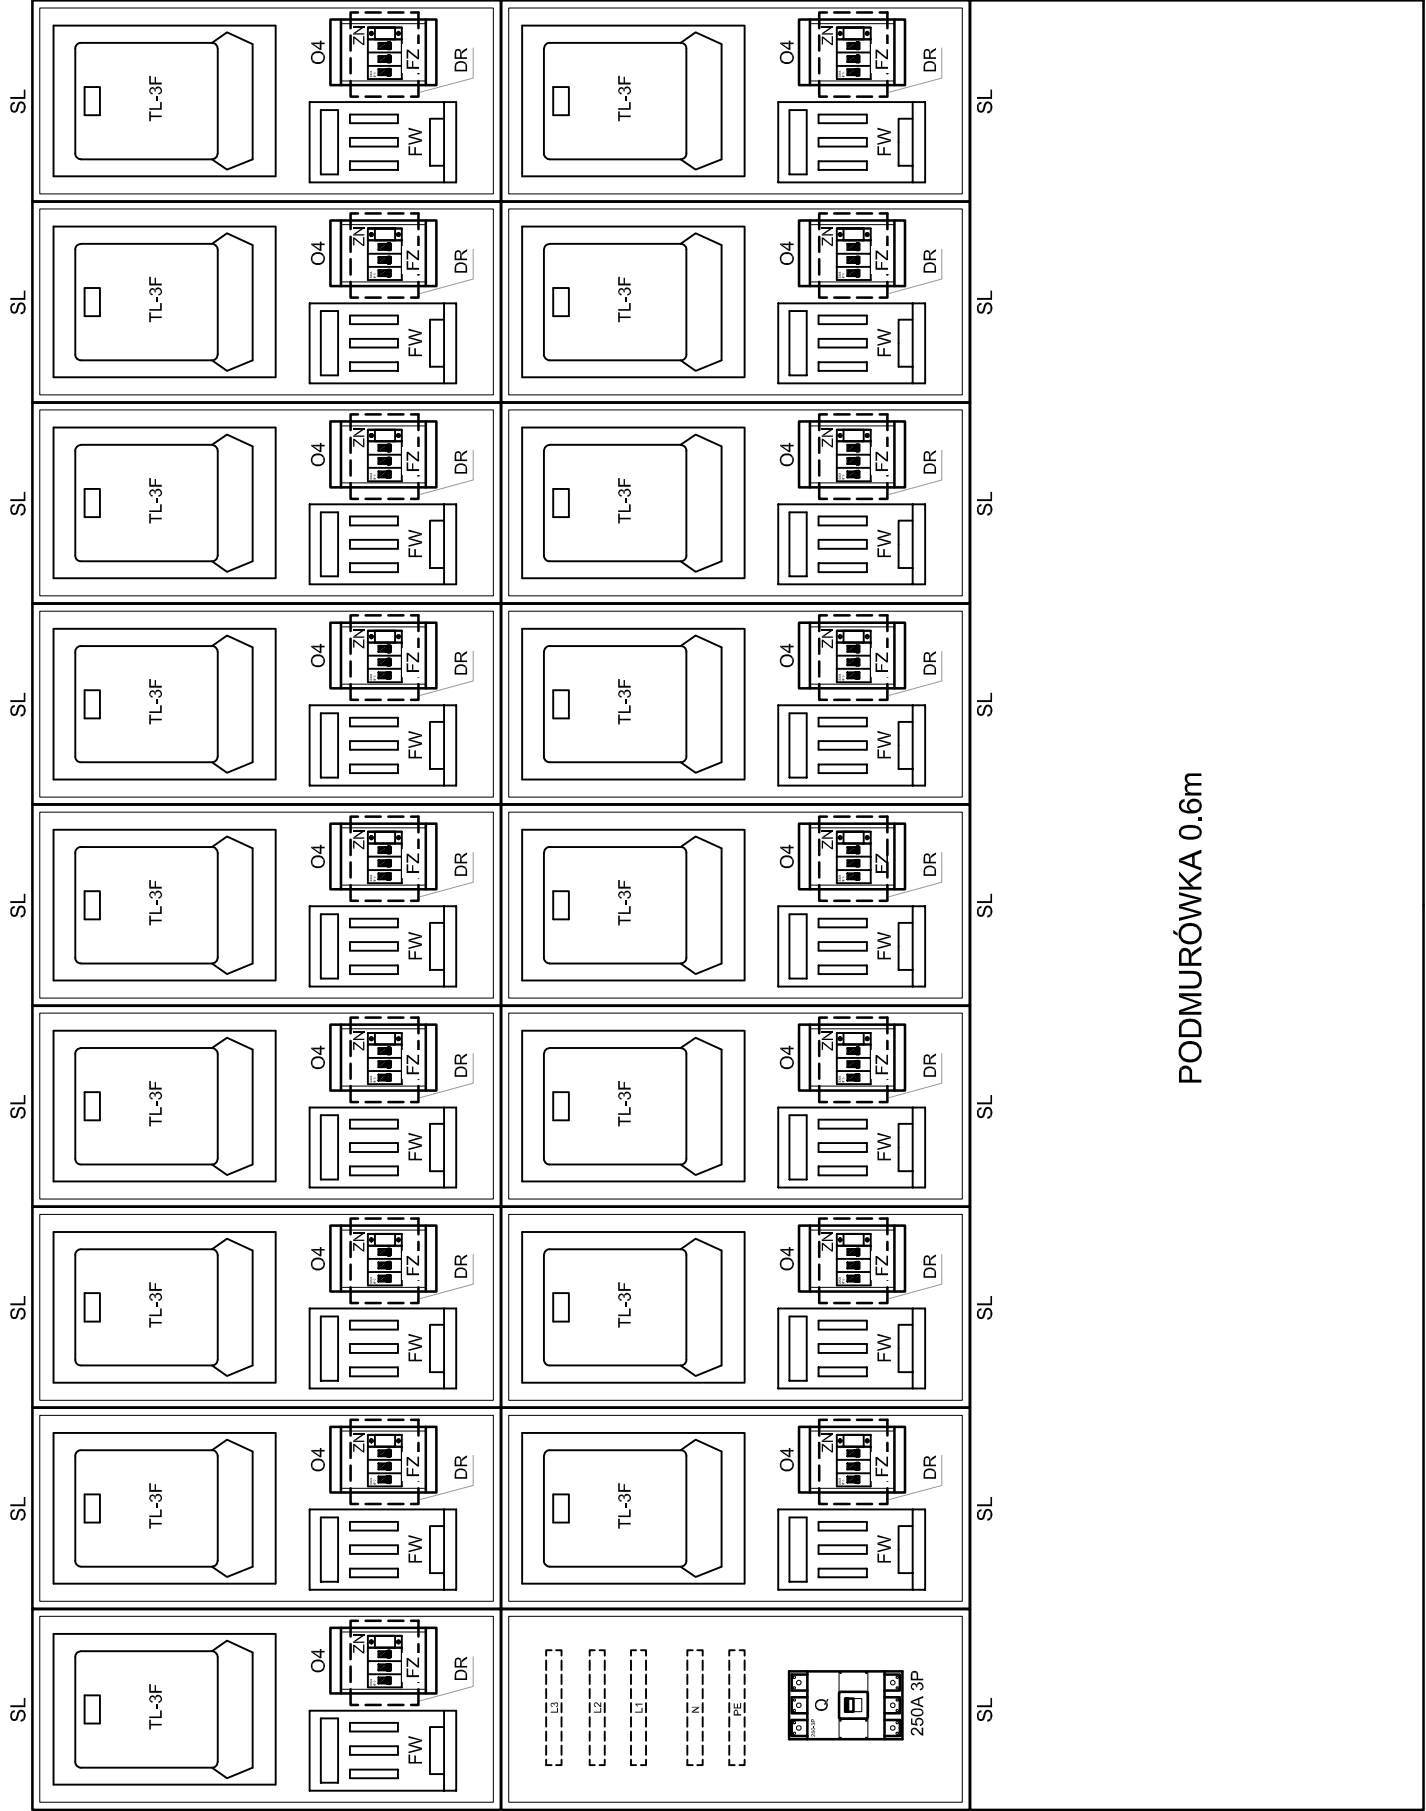

TL/1 - część tablicy w pom. 1/2

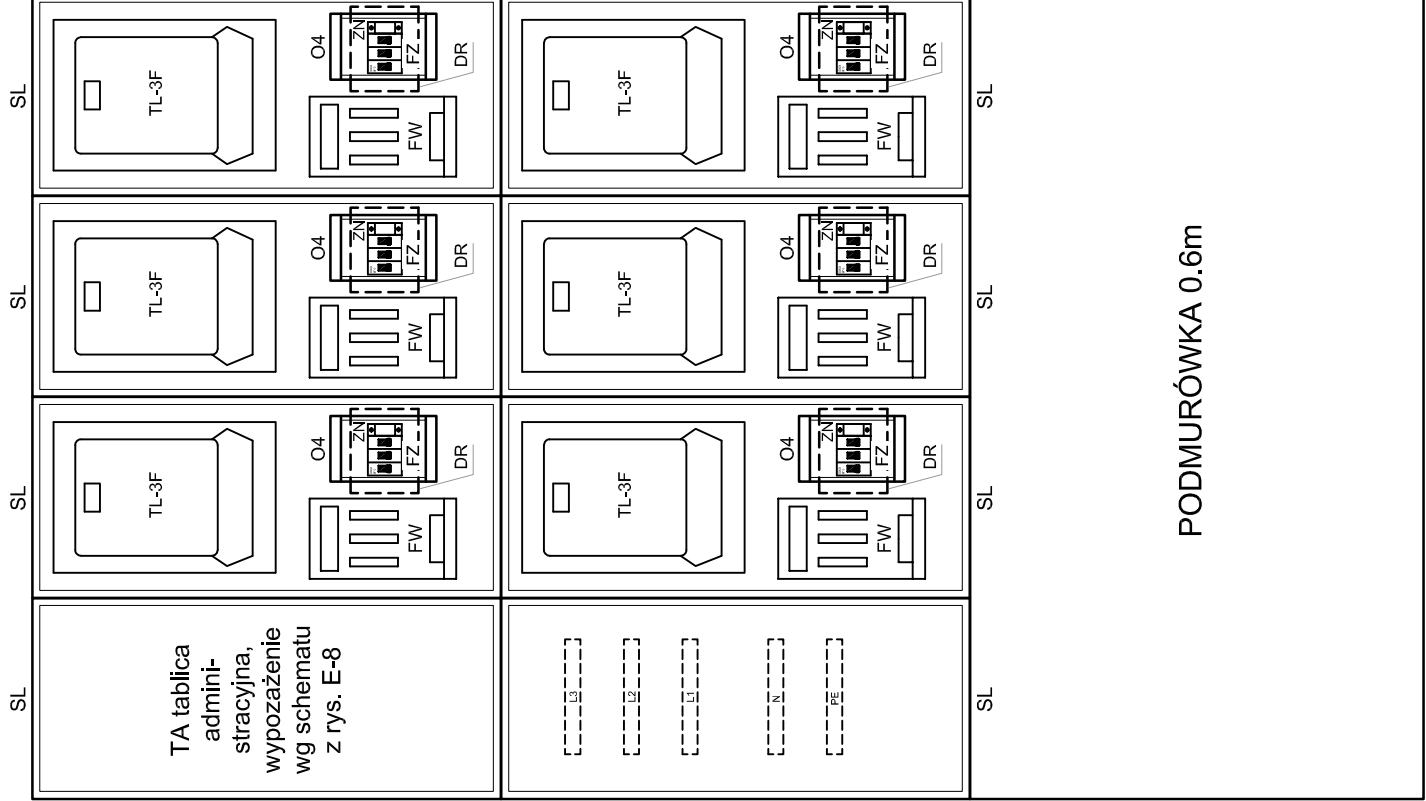

PODMURÓWKA 0.6m

PODMURÓWKA 0.6m

239,4

106,4

UWAGI:

- obudowy licznikowe przystosowane do zabudowy zamków "TAURON DYSTRYBUCJA"
  - zabezpieczenia zalicznikowe montować w skrzynkach przystosowanych do plombowania
  - w szafkach z licznikami i zabezpieczeniami zalicznikowymi wykonać drzwiczki rewizyjne zamykane na klucz
- SL - skrzynka licznikowa 266x620x245mm IP54 II klasa ochrony termoutwardzalna samogasnąca
- TL-3F - podstawa montażowa dla licznika 3-faz.
- FW - rozłącznik bezpiecznikowy skrzynkowy 160A rozn. "000"
- O4 - obudowa 4-modułowa przystosowana do plombowania
- FZ - wyłącznik instalacyjny 3-bieg, z członem przeciążeniowym, bez członu zwarcowego
- ZN - zacisk N
- DR - drzwiczki rewizyjne 11 x 9cm
- Q - rozłącznik 250A tablicy TL (TL/1+TL/2)

NAZWA:					BUDOWA DWÓCH BUDYNKÓW MIESZKALNYCH WIELORODZINNYCH, PARKINGU I WIATY NA ODPADY WRAZ Z INFRASTRUKTURĄ TOWARZYSZĄCĄ DZIAŁKI NR EWID. 48, 49 OBRĘB 39 INWESTOR: ZGM TBS CZĘSTOCHOWA Sp. z o.o. UL. POW 24, 42-200 CZĘSTOCHOWA				
BIURO ARCHITEKTONICZNE:					ARCHITEKTONIKA Witold Rudecki ul. ORKANA 84d, 42-200 CZĘSTOCHOWA 0 34 361 44 51 / +48 604 088 350 email: witold.rudecki@architektonika.eu				
ARCHITEKTONIKA									
IMIĘ I NAZWISKO		NR UPR.	PODPIS	FAZA	BRANŻA	DATA			
PROJEKTANT: mgr inż. Tomasz Cieplak +48 503 745 407		22/02		PROJEKT TECHNICZNY	ELEKTRYCZNA	06.2023			
SPRAWDZAJĄCY: mgr inż. Artur Wleczorek		SLK/4125/ PW02/12							
NAZWA RYS.					Widok tablicy licznikowej TL.				
					SKALA	1:10			
					NR RYS.	E-11			