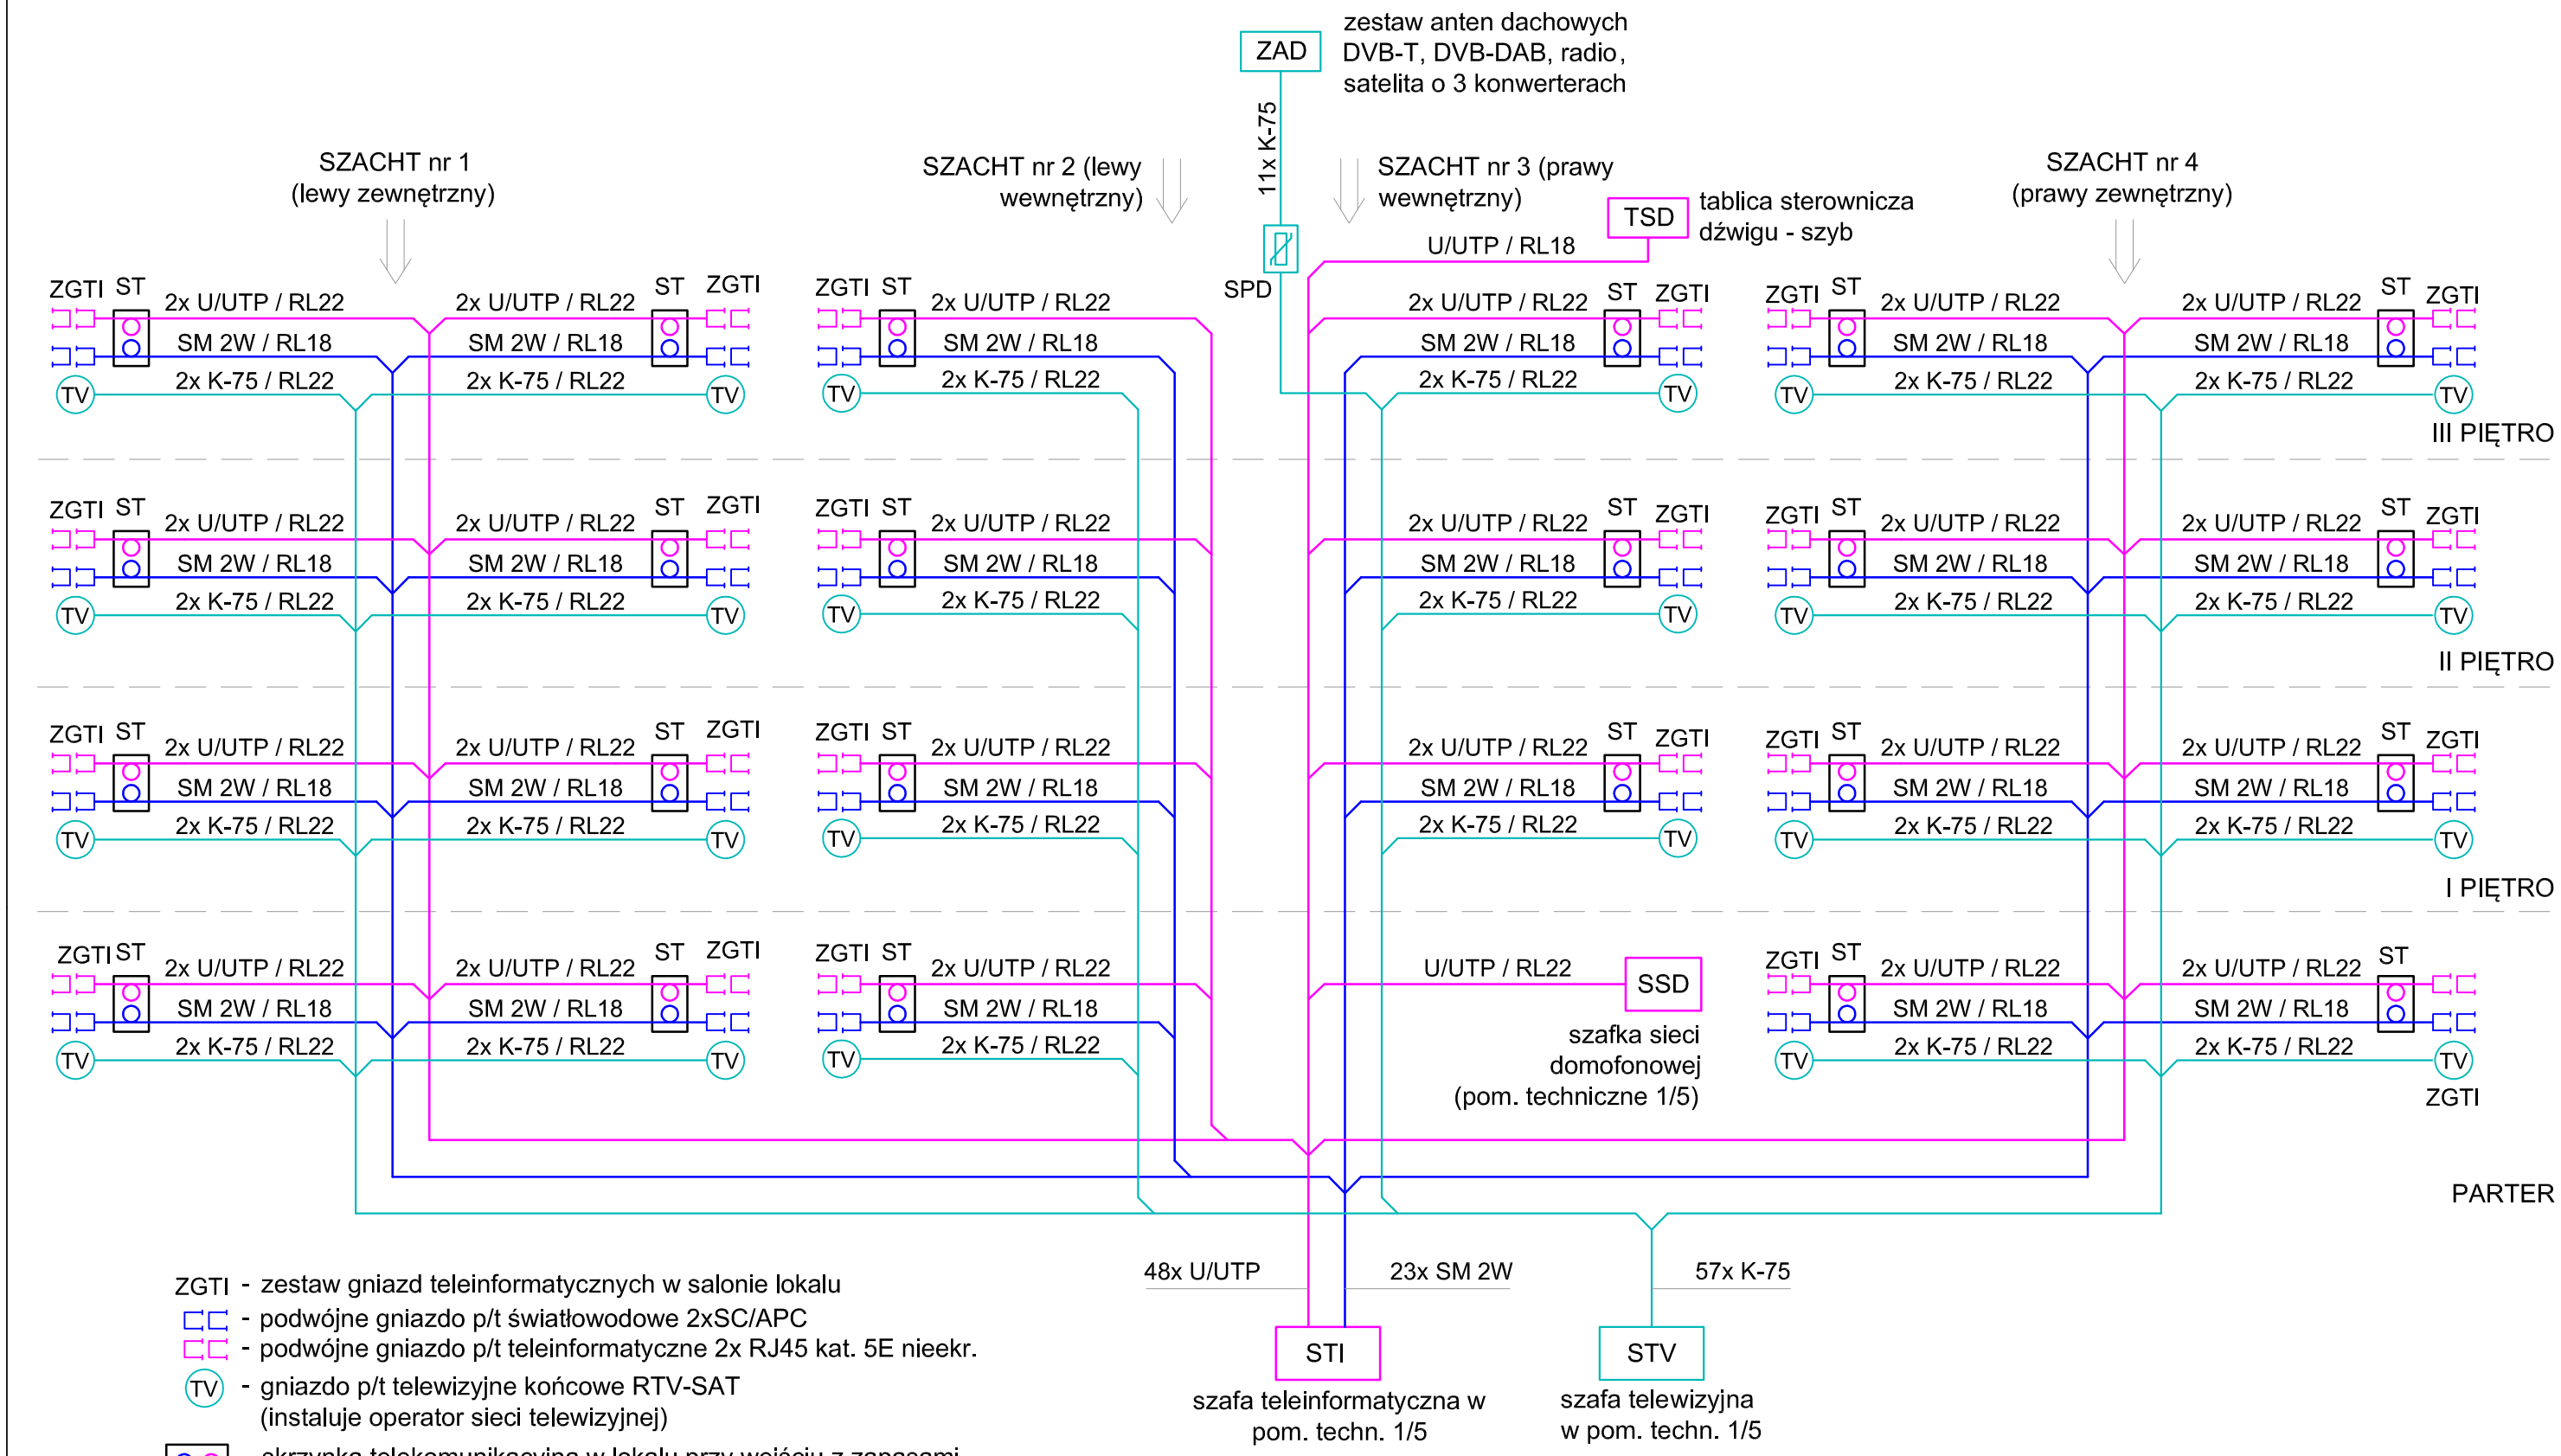


ZGTI - zestaw gniazd teleinformatycznych w salonie lokalu

⊏⊏ - podwójne gniazdo p/t światłowodowe 2xSC/APC

⊏⊏ - podwójne gniazdo p/t teleinformatyczne 2x RJ45 kat. 5E nieekr.

TV - gniazdo p/t telewizyjne końcowe RTV-SAT
(instaluje operator sieci telewizyjnej)

ST - skrzynka telekomunikacyjna w lokalu przy wejściu z zapasami kabli (miedź 0.7m, optyczny 1.5m) i gniazdem 2x (2P+Z) 230V

2x U/UTP / RL22 - para kabli teleinformatycznych U/UTP 4x2x0.5 kat. 5E (LSOH bezhalogenowe, słabodymiące o klasie reakcji na płomień B2ca-s1b,d0, a1) we wspólnej rurce PCV 22mm

SM 2W / RL18 - kabel światłowodowy 1-modowy 2-włóknowy w rurce PCV 18mm

2x K-75 / RL22 - para przewodów telewizyjnych koncentrycznych 75 Ohm bezhalogenowych nierozprzestrzeniających płomienia, o klasie reakcji na ogień B2ca-s1b, d1, a1 w rurce PCV 22mm

SPD - skrzynka ograniczników przepięć na wejściu przewodów z anten dachowych

NAZWA: BUDOWA DWÓCH BUDYNKÓW MIESZKALNYCH WIELORODZINNYCH, PARKINGU I WIATY NA ODPADY WRAZ Z INFRASTRUKTURĄ TOWARZYSZĄCĄ DZIAŁKI NR EWID. 48, 49 OBRĘB 39
INWESTOR: ZGM TBS CZĘSTOCHOWA Sp. z o.o. UL. POW 24, 42-200 CZĘSTOCHOWA

BIURO ARCHITEKTONICZNE: ARCHITEKTONIKA
ARCHITEKTONIKA Witold Rudecki
ul. ORKANA 84d, 42–200 CZĘSTOCHOWA
0 34 361 44 51 / +48 604 088 350
email: witold.rudecki@architektonika.eu

| IMIĘ I NAZWISKO | | NR UPR. | PODPIS | FAZA | BRANŻA | DATA |
|---|---|---|---|---|---|---|
| PROJEKTANT: | mgr inż. Tomasz Cieplak +48 503 745 407 | 22/02 | | PROJEKT TECHNICZNY | ELEKTRYCZNA | 06.2023 |
| SPRAWDZAJĄCY: | mgr inż. Artur Wieczorek | SLK/4125/ PWOE/12 | | | | |

NAZWA RYS. Schemat ideowy instalacji teleinformatycznej i telewizyjnej.

SKALA –

NR RYS. E–14