


Rozdzielnica wnąkowa 2x18 N+PE), IP40 36 mod. z drzwiczkami transparentnymi, II klasa ochronności



NR OBW.	I [A]	FAZA
P [kW]	kz	

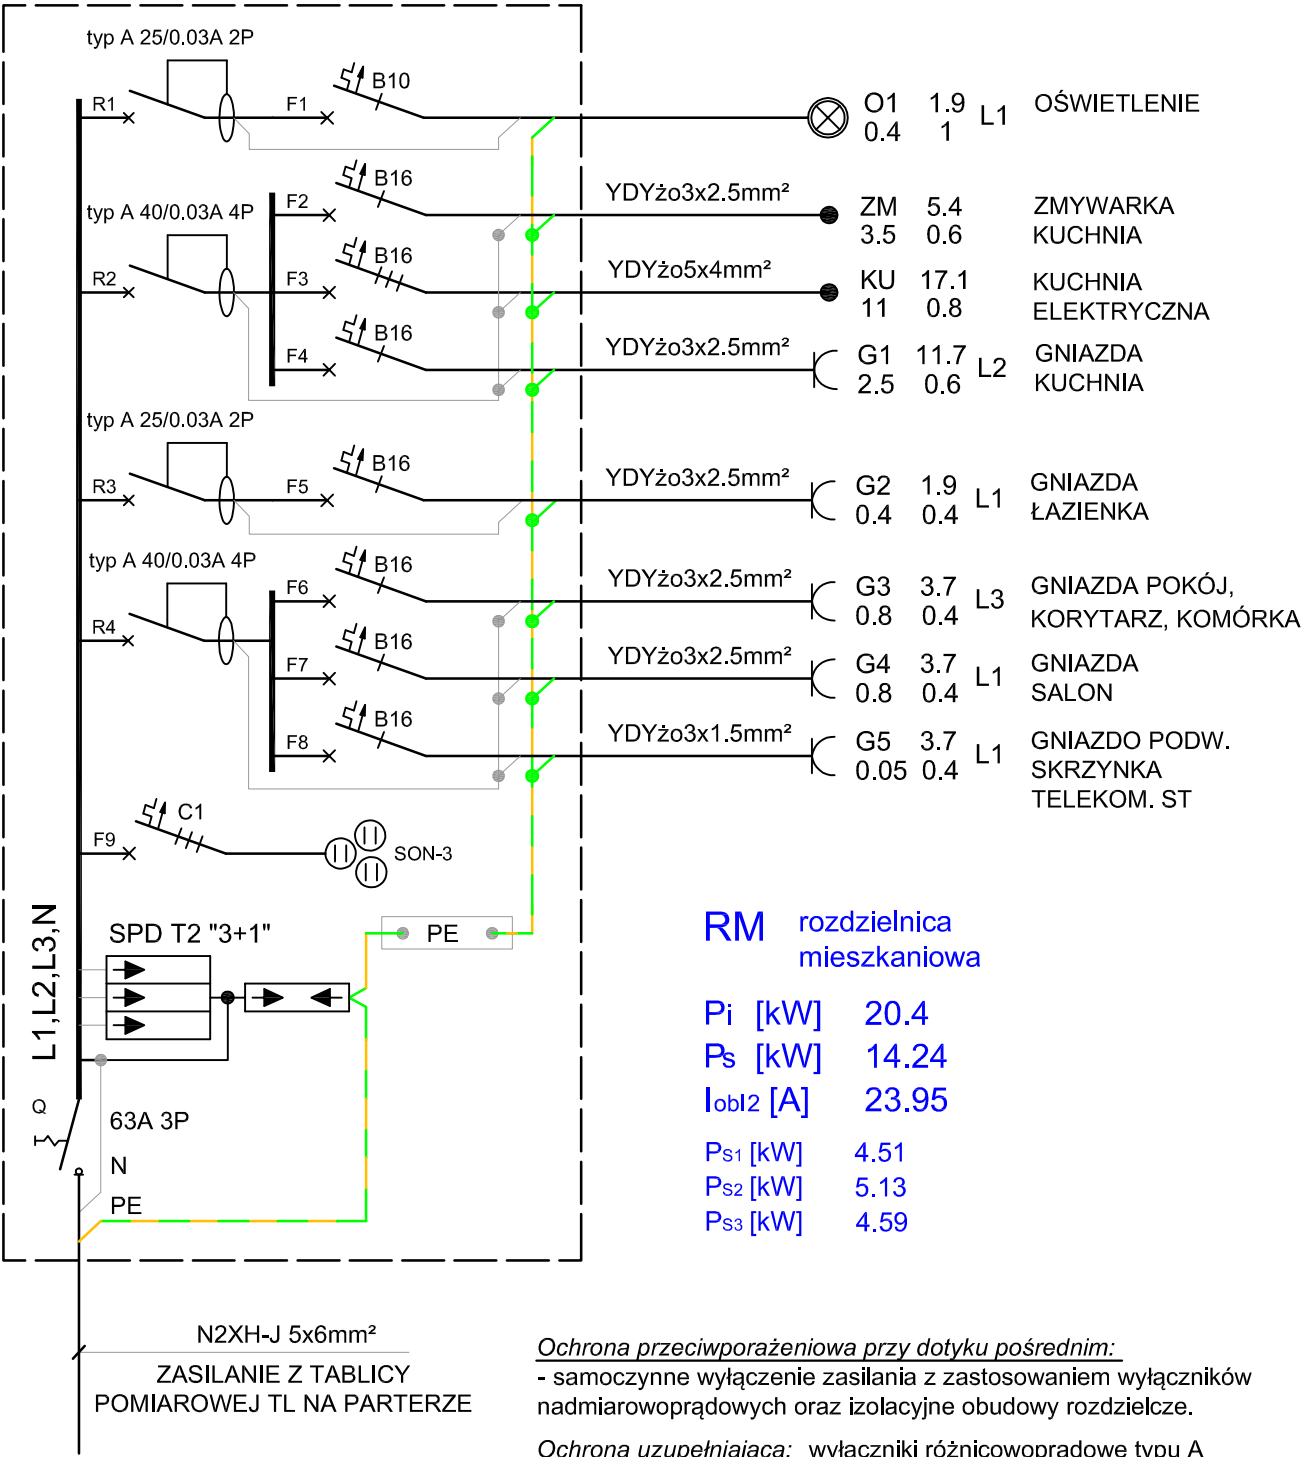

Ochrona przeciwporażeniowa przy dotyku pośrednim:
- samoczynne wyłączenie zasilania z zastosowaniem wyłączników nadmiarowoprądowych oraz izolacyjne obudowy rozdzielcze.

Ochrona uzupełniająca: wyłączniki różnicowoprądowe typu A o różnicowym prądzie znamionowym 30mA bezzwłoczne.

Układ pracy sieci zasilającej TT,

Instalacje odbiorcze w układzie 3 i 5-przewodowym.

NAZWA: BUDOWA DWÓCH BUDYNKÓW MIESZKALNYCH WIELORODZINNYCH, PARKINGU I WIATY NA ODPADY WRAZ Z INFRASTRUKTURĄ TOWARZYSZĄCĄ DZIAŁKI NR EWID. 48, 49 OBRĘB 39 INWESTOR: ZGM TBS CZĘSTOCHOWA Sp. z o.o. UL. POW 24, 42-200 CZĘSTOCHOWA						
BIURO ARCHITEKTONICZNE:			ARCHITEKTONIKA Witold Rudecki ul. ORKANA 84d, 42-200 CZĘSTOCHOWA 0 34 361 44 51 / +48 604 088 350 email: witold.rudecki@architekonika.eu			
IMIE I NAZWISKO		NR UPR.	PODPIS	FAZA	BRANŻA	DATA
PROJEKTANT: mgr inż. Tomasz Cieplak +48 503 745 407		22/02		PROJEKT TECHNICZNY	ELEKTRYCZNA	06.2023
SPRAWDZAJĄCY: mgr inż. Artur Wieczorek		SLK/4125/ PWOE/12				
NAZWA RYS. Schemat ideowy rozdzielnicy mieszkaniowej RM.					SKALA	—
					NR RYS.	E—9