


PRZEKRÓJ GEOTECHNICZNY IV-IV'

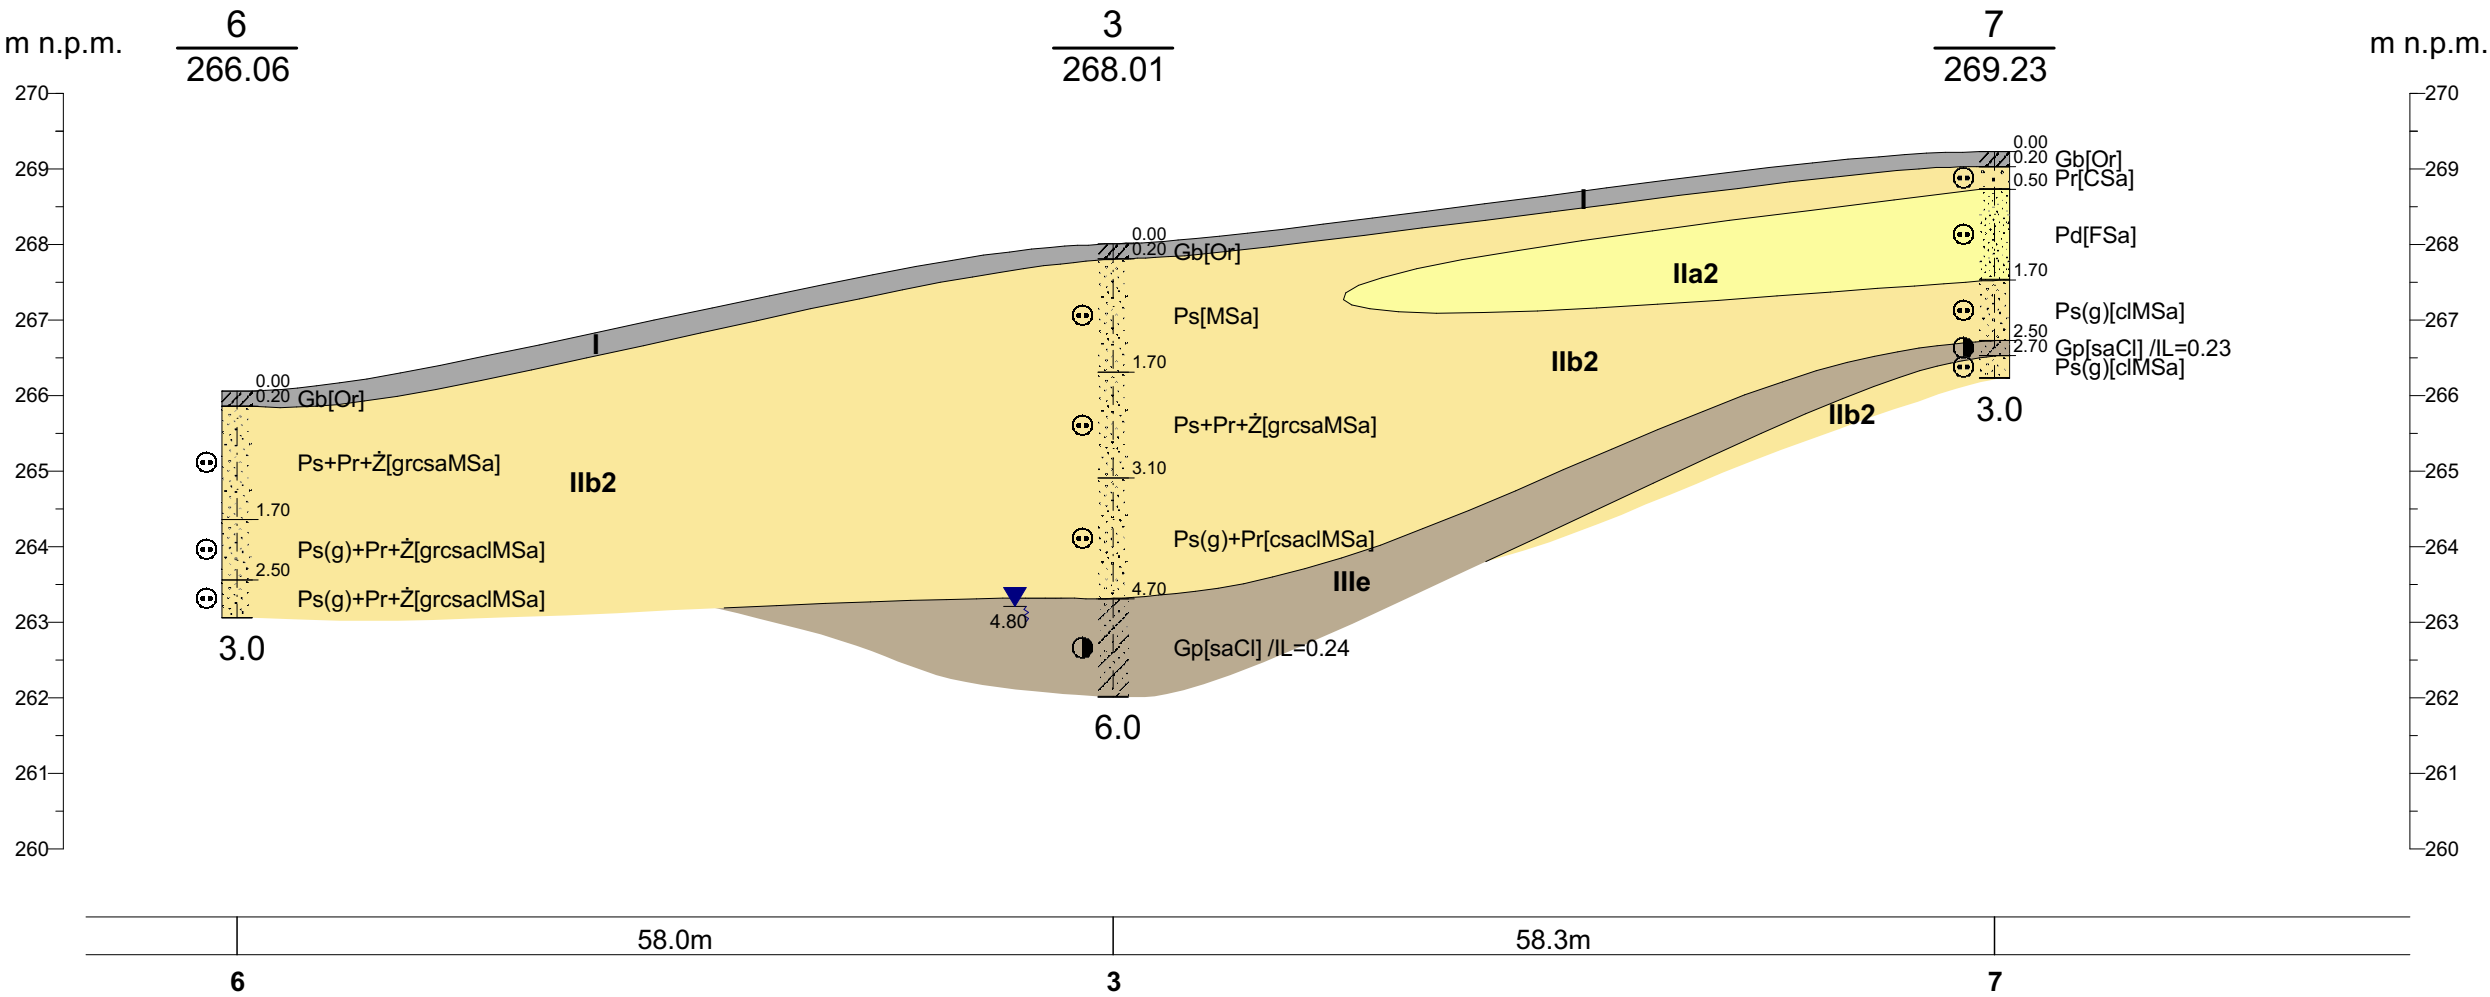

"GEOBIOS" - Częstochowa ul. Tartakowa 82			
Opinia geotechniczna dla budowy dwóch budynków mieszkalnych wielorodzinnych przy ul. Łódzkiej w Częstochowie			
Opracował:	mgr Katarzyna Kowalik	październik, 2021 r.	<i>K. Kowalik</i>
Sprawdził:	mgr inż. D. Hermańska-Nikiel	październik, 2021 r.	<i>D. Hermańska-Nikiel</i>
SKALA	Przekrój geotechniczny IV-IV'		Zał. nr
1: 500 100	5.4		