


PRZEKRÓJ GEOTECHNICZNY VI-VI'

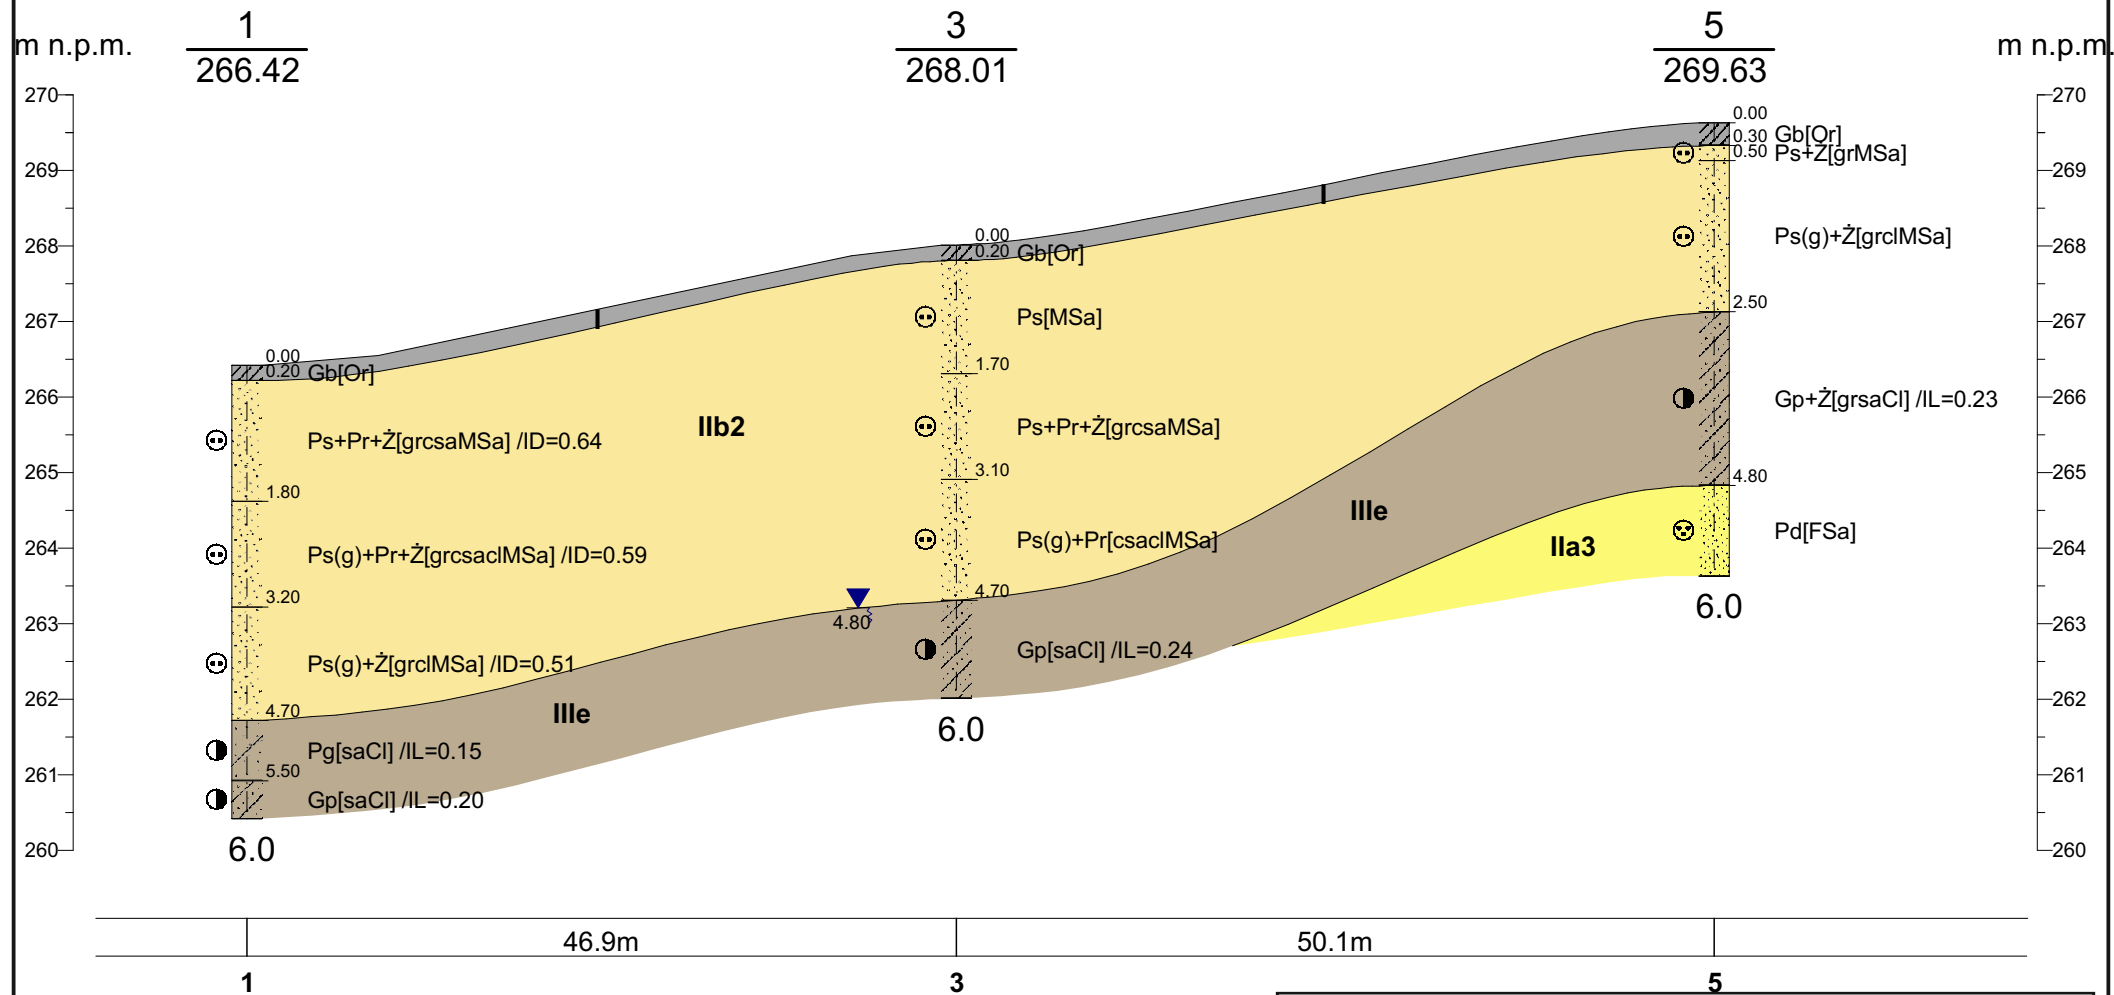

"GEOBIOS" - Częstochowa ul. Tartakowa 82

Opinia geotechniczna dla budowy dwóch
budynków mieszkalnych wielorodzinnych
przy ul. Łódzkiej w Częstochowie

Opracował: mgr Katarzyna Kowalik październik, 2021 r. *Kowalik*

Sprawdził: mgr inż. D. Hermańska-Nikiel październik, 2021 r. *Hermańska-Nikiel*

SKALA
1: 500
100

Przekrój geotechniczny VI-VI'

Zał. nr
5.6