9 Plan nasadzeń szczegółowy cz. 5

Skala: 1:150

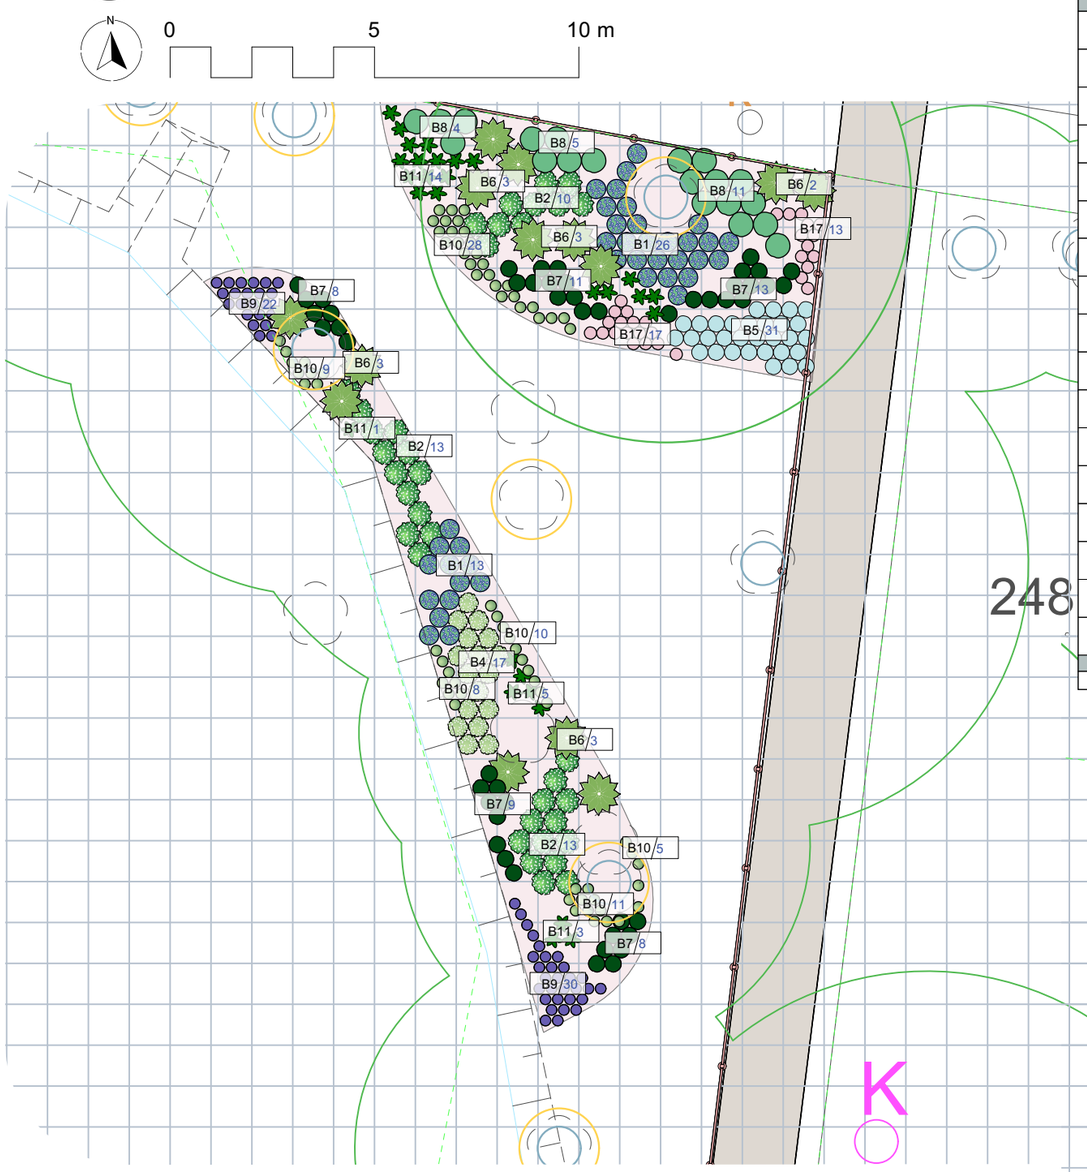

LISTA ROŚLIN PROJEKTOWANYCH

L.P.	GRAFIKA	NAZWA ŁACIŃSKA	NAZWA POLSKA	ILOŚĆ [szt.]
BYLINY				
B1		*Anemone ×hybrida 'Honorine Jobert'*	Zawilec mieszańcowy 'Honorine Jobert'	477
B2		*Aruncis diocus*	Parzydło leśne	373
B3		*Astilbe chinensis 'Purpurlanze'*	Tawułka chińska 'Purpurlanze'	271
B4		*Astilbe 'Irrlicht'*	Tawułka 'Irrlicht'	80
B5		*Brunnera macrophylla 'Jack Frost'*	Brunera wielkolistna 'Jack Frost'	464
B6		*Hosta 'Big Daddy'*	Funkia 'Big Daddy'	88
B7		*Hosta 'Devon Green'*	Funkia 'Devon Green'	360
B8		*Hosta 'Oriana`*	Funkia `Oriana`	114
B9		*Iris sibirica*	Kosaciec syberyjski	198
B10		*Lamium maculatum*	Jasnota plamista	620
B11		*Matteuccia struthiopteris*	Pióropusznik strusi	214
B12		*Nepeta x fasseni*	Kocimiętka Fassena	277
B13		*Pennisetum alopecuroides 'Hameln'*	Rozplenica japońska 'Hameln'	48
B14		*Salvia nemorosa 'Mainacht'*	Szałwia omszona 'Mainacht'	137
B15		*Verbena bonariensis 'Little One'*	Werbena patagońska 'Little One'	138
B16		*Veronica longifolia `First Lady`*	Przetacznik długolistny `First Lady`	228
B17		*Viola odorata*	Fiołek wonny	459
PNĄCZA				
			SUMA	4546

10 Plan nasadzeń szczegółowy cz. 6

Skala: 1:150

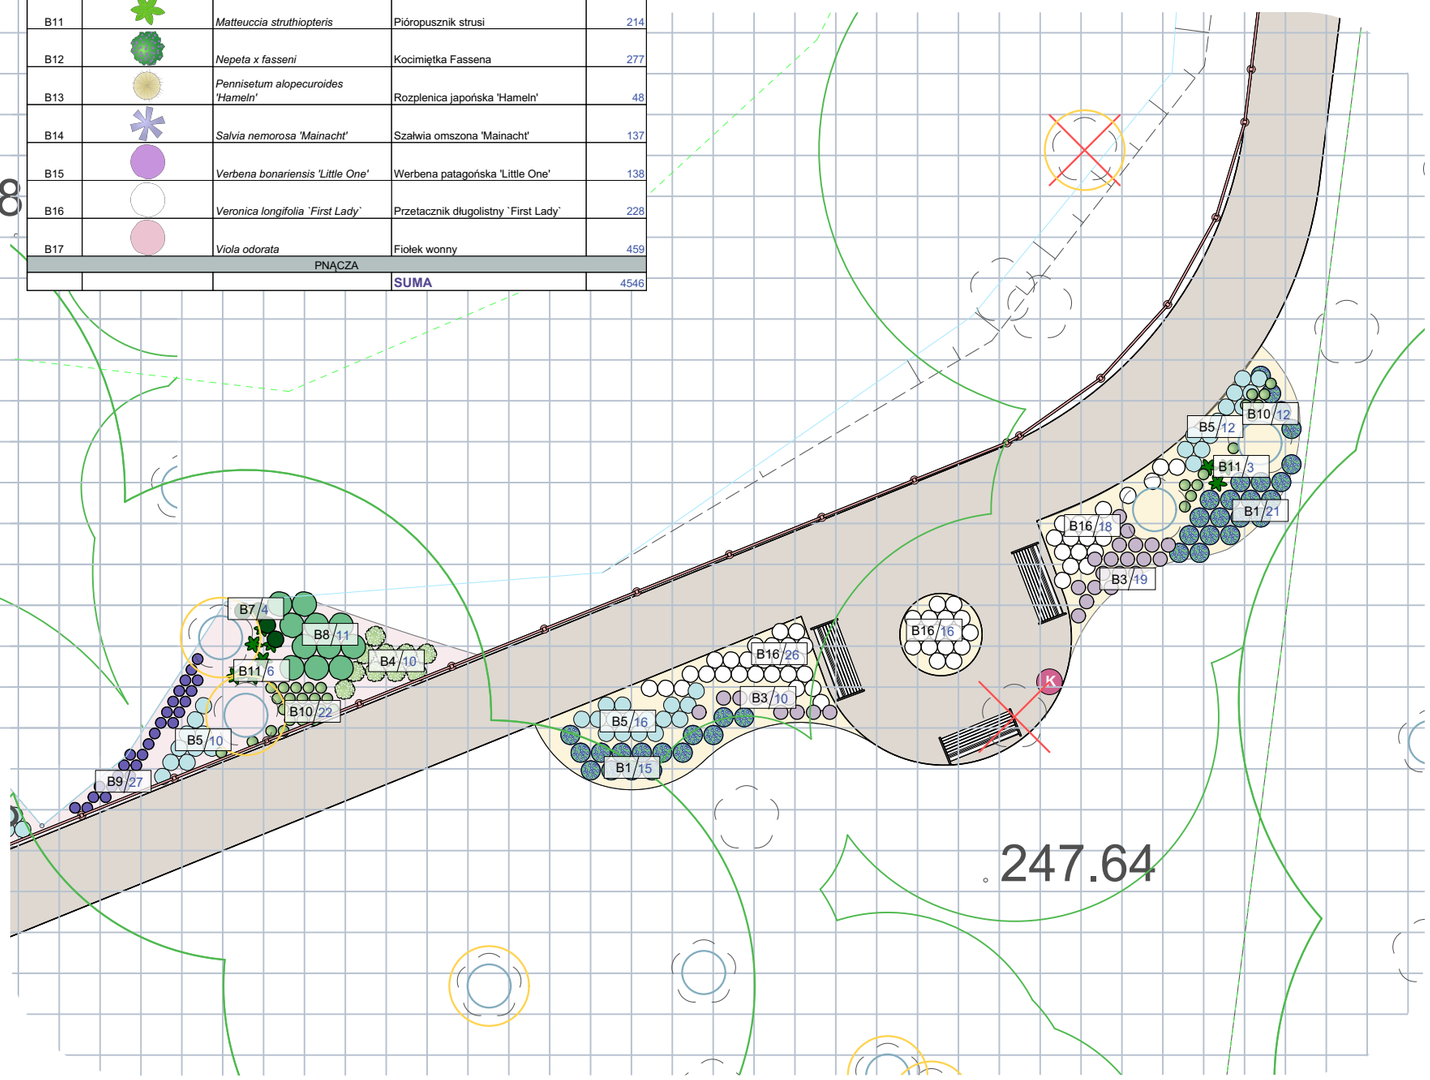

Tytuł arkusza Plan nasadzeń roślin szczegółowy 5 i 6	Data 29.05.2025		Inwestor URZĄD GMINY LISIA GÓRA
	Autor: ArtStudioo mgr inż. Agnieszka Madej-Mądrzyk		
Tytuł projektu REWITALIZACJA PARKU W MIEJSCOWOŚCI ŁUKOWA	Nr str. 09	Skala 1:150	Adres proj. obiektu ŁUKOWA