



# Przekrój przez nawierzchnie utwardzone

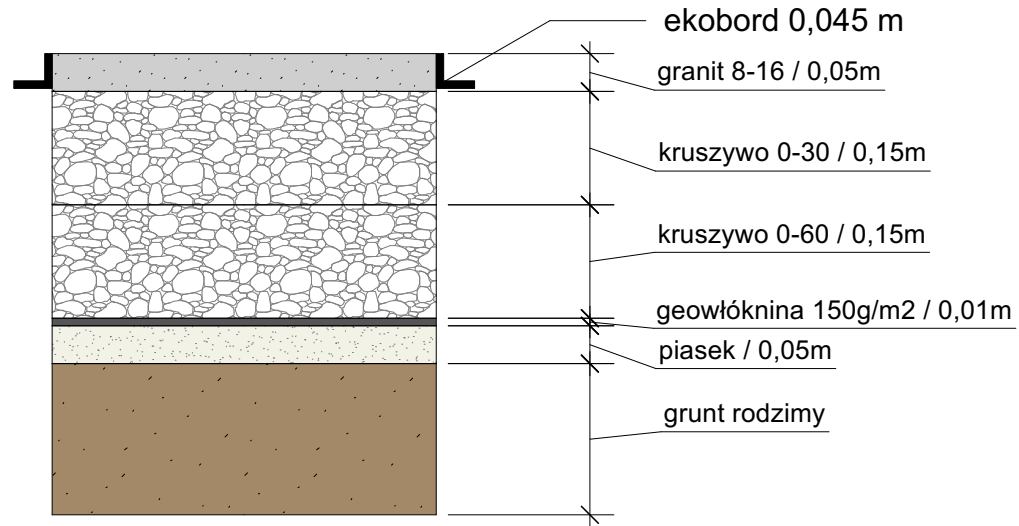

Nawierzchnia utwardzona ruch kołowy

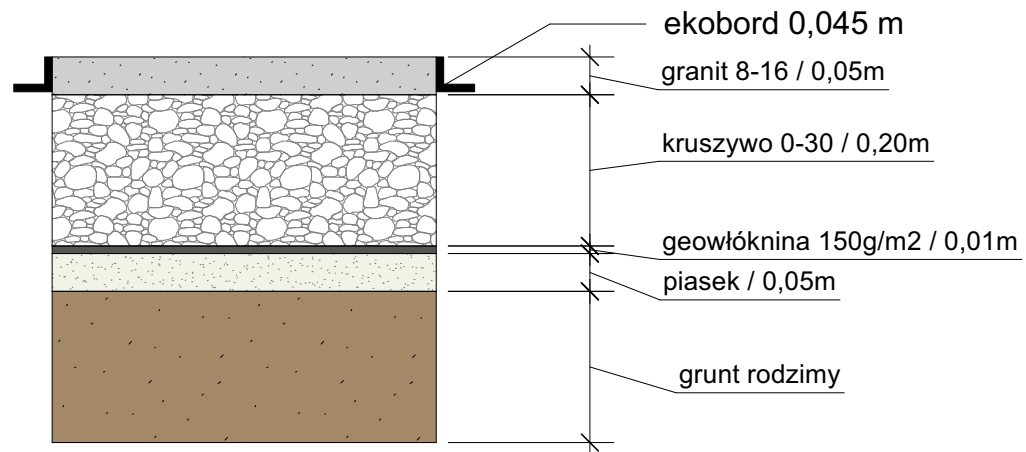

Nawierzchnia utwardzona ruch pieszy

Tytuł arkusza Przekrój przez nawierzchnie utwardzone	Data 29.05.2025		Inwestor URZĄD GMINY LISIA GÓRA
	Autor: ArtStudio mgr inż. Agnieszka Madej-Mądrzyk		
Tytuł projektu REWITALIZACJA PARKU W MIEJSCOWOŚCI ŁUKOWA	Nr str. 10	Skala 1:10	Adres proj. obiektu ŁUKOWA